


Osterfeldstraße

Forstweg

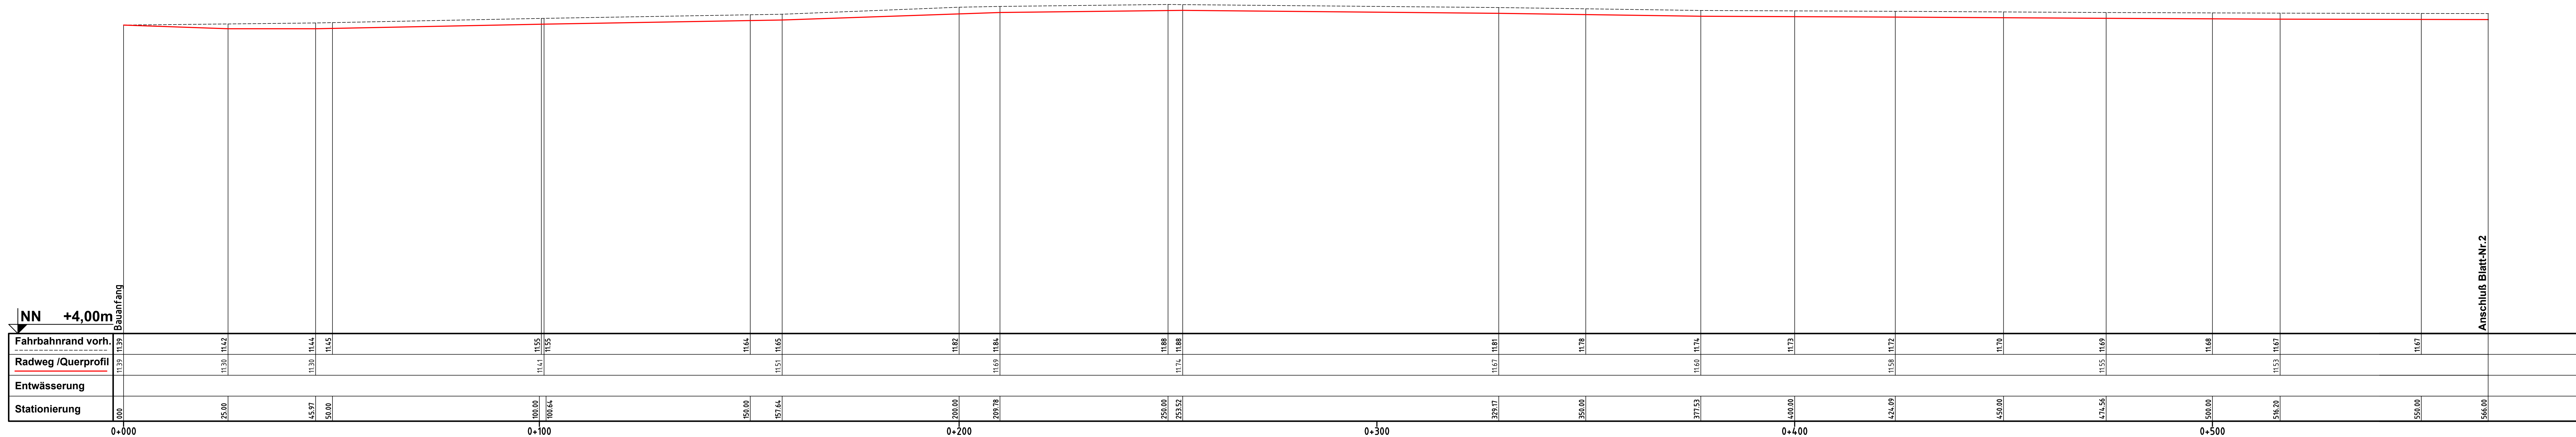


NN +4,00m

Bauanfang

Anschluß Blatt-Nr.2

Blatt 1 2 3 4 5 6 7 8 9 10 11 12

Entwurfsbearbeitung:		Projekt-Nr.	1298
		Datum	02.11.2018
		bearbeitet	gez. S. Klockgether
		gezeichnet	M. Kruse
Wangerlandstr. 8 26215 Wiefelstede Tel.: 04402 / 9102-0 Fax: 04402 / 9102-22 Internet: www.ing-fh.de			

# FESTSTELLUNGSENTWURF

<b>Stadt Aurich</b>		<b>Unterlage 6</b>	
Landesstraße L 34		Blatt Nr. 1	
Beginn der Baustrecke: Abschnitt 40, Station 1830		Reg. Nr.	
Ende der Baustrecke: Abschnitt 50, Station 44		Datum	
(Nächster Ort): Aurich Ausbaulänge: rd. 6,842m		Zeichen	

**Neubau eines Radweges  
an der L34, "Brockzeteler Straße"**

Höhenplan  
Bau-km 0+000  
bis Bau-km 0+566  
Maßstab 1 : 500 / 50

**Aufgestellt:** **Stadt Aurich**  
Der Bürgermeister

Aurich, den 02.11.2018 i.A. gez. Langhof