


Forstweg

Am Langen Teil

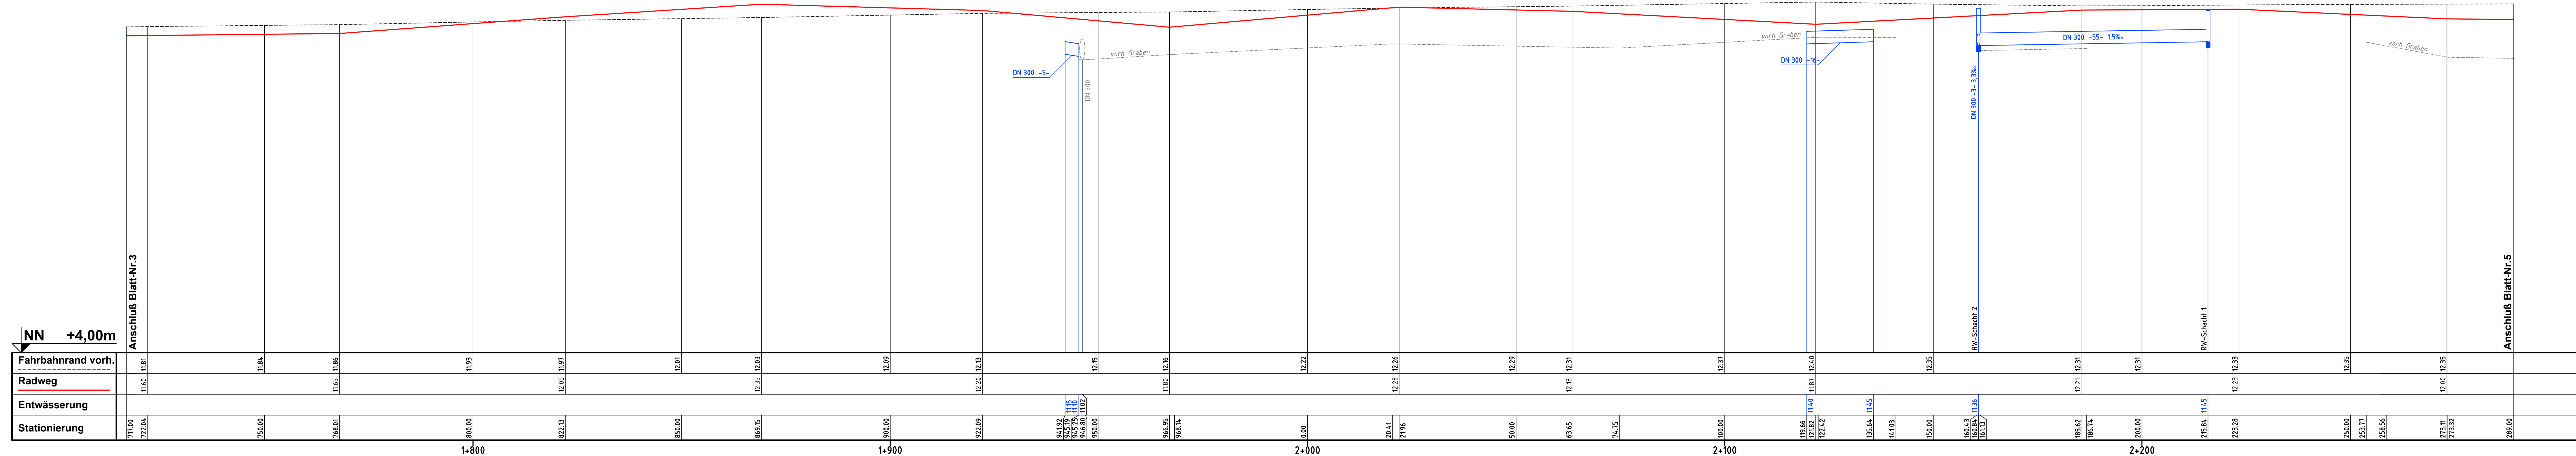

NN +4,00m

Anschluß Blatt-Nr.3

Anschluß Blatt-Nr.5

DN 300 -5-
DN 500
vorh. Graben

vorh. Graben
DN 300 -16-

DN 300 -3-3,3%
DN 300 -55-1,5%
vorh. Graben

Blatt 1 2 3 4 5 6 7 8 9 10 11 12

Entwurfsbearbeitung:		Projekt-Nr.	1298
		Datum	02.11.2018
		bearbeitet	gez. S. Klockgether
		gezeichnet	M. Kruse
Wangerlandstr. 8 26215 Wiefelstede Tel.: 04402 / 9102-0 Fax: 04402 / 9102-22 Internet: www.ing-fh.de			

FESTSTELLUNGSENTWURF

Stadt Aurich Landesstraße L 34		Unterlage 6 Blatt Nr. 4	
Straße: Beginn der Baustrecke: Abschnitt 40, Station 1830 Ende der Baustrecke: Abschnitt 50, Station 44 (Nächster Ort): Aurich Ausbaulänge: rd. 6,842m		Reg. Nr. Datum Zeichen	

**Neubau eines Radweges
an der L34, "Brockzeteler Straße"**

Höhenplan
 Bau-km 1+717
 bis Bau-km 2+289
 Maßstab 1 : 500 / 50

Aufgestellt: **Stadt Aurich**
 Der Bürgermeister

Aurich, den 02.11.2018 i.A. gez. Langhof