


Forsfhweg

Häherweg

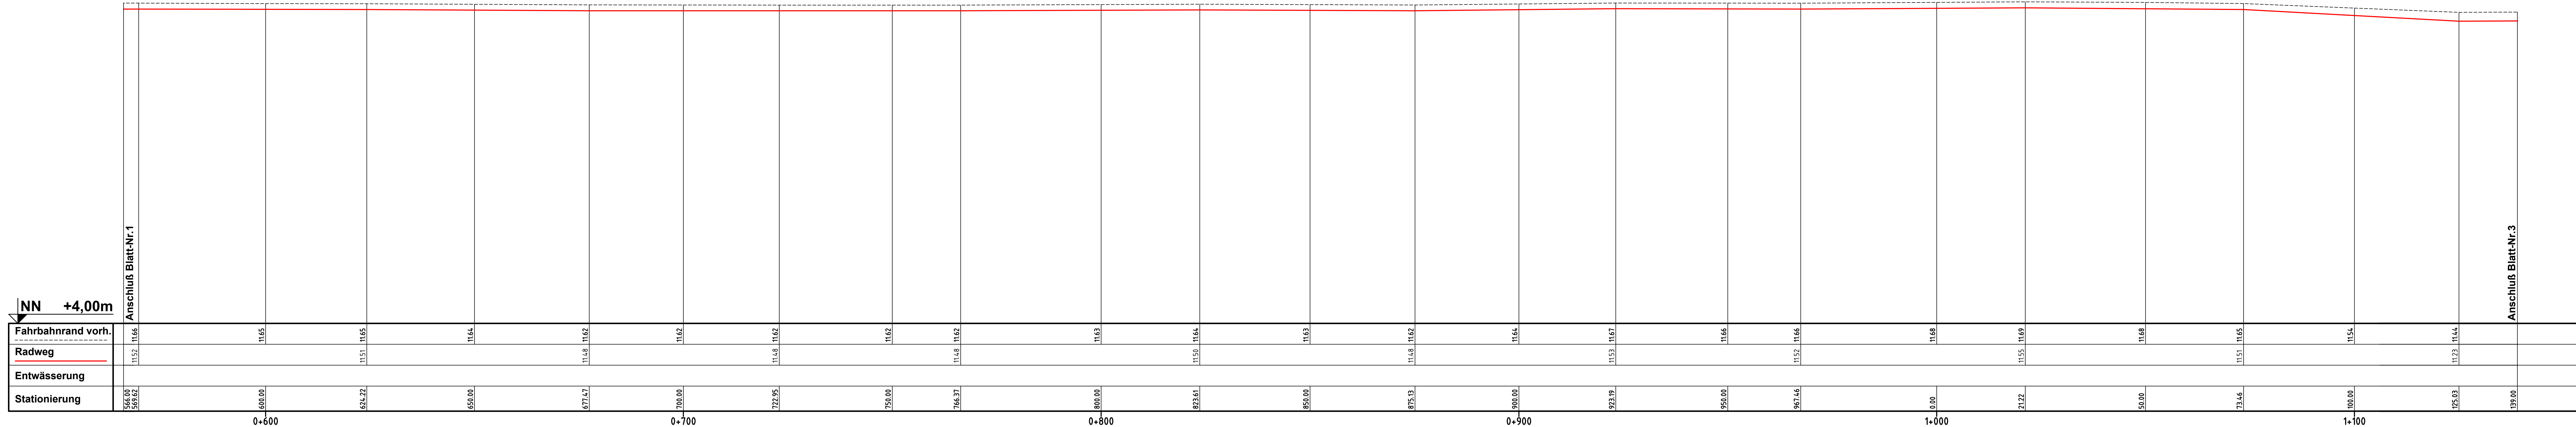

NN +4,00m

Anschluß Blatt-Nr. 1

Anschluß Blatt-Nr. 3

Blatt 1 2 3 4 5 6 7 8 9 10 11 12

	Entwurfsbearbeitung:	Projekt-Nr.	1298
	Datum	02.11.2018	
	bearbeitet	gez. S. Klockgether	
	gezeichnet	M. Kruse	
Wangerlandstr. 8 26215 Wiefelstede Tel.: 04402 / 9102-0 Fax: 04402 / 9102-22 Internet: www.ing-fh.de			

# FESTSTELLUNGSENTWURF

Stadt Aurich Landesstraße L 34		Unterlage 6 Blatt Nr. 2	
Straße: .....	Abschnitt 40, Station 1830	Reg. Nr.	
Beginn der Baustrecke: .....	Abschnitt 50, Station 44	Datum	Zeichen
Ende der Baustrecke: .....	rd. 6,842m		
(Nächster Ort): ..... Aurich .....	Ausbaulänge: .....		

nachgeprüft

**Neubau eines Radweges  
an der L34, "Brockzeteler Straße"**

Höhenplan  
 Bau-km 0+566  
 bis Bau-km 1+139  
 Maßstab 1 : 500 / 50

**Aufgestellt:** **Stadt Aurich**  
 Der Bürgermeister

Aurich, den 02.11.2018 ..... i.A. gez. Langhof .....