



Zwischen den Dünen

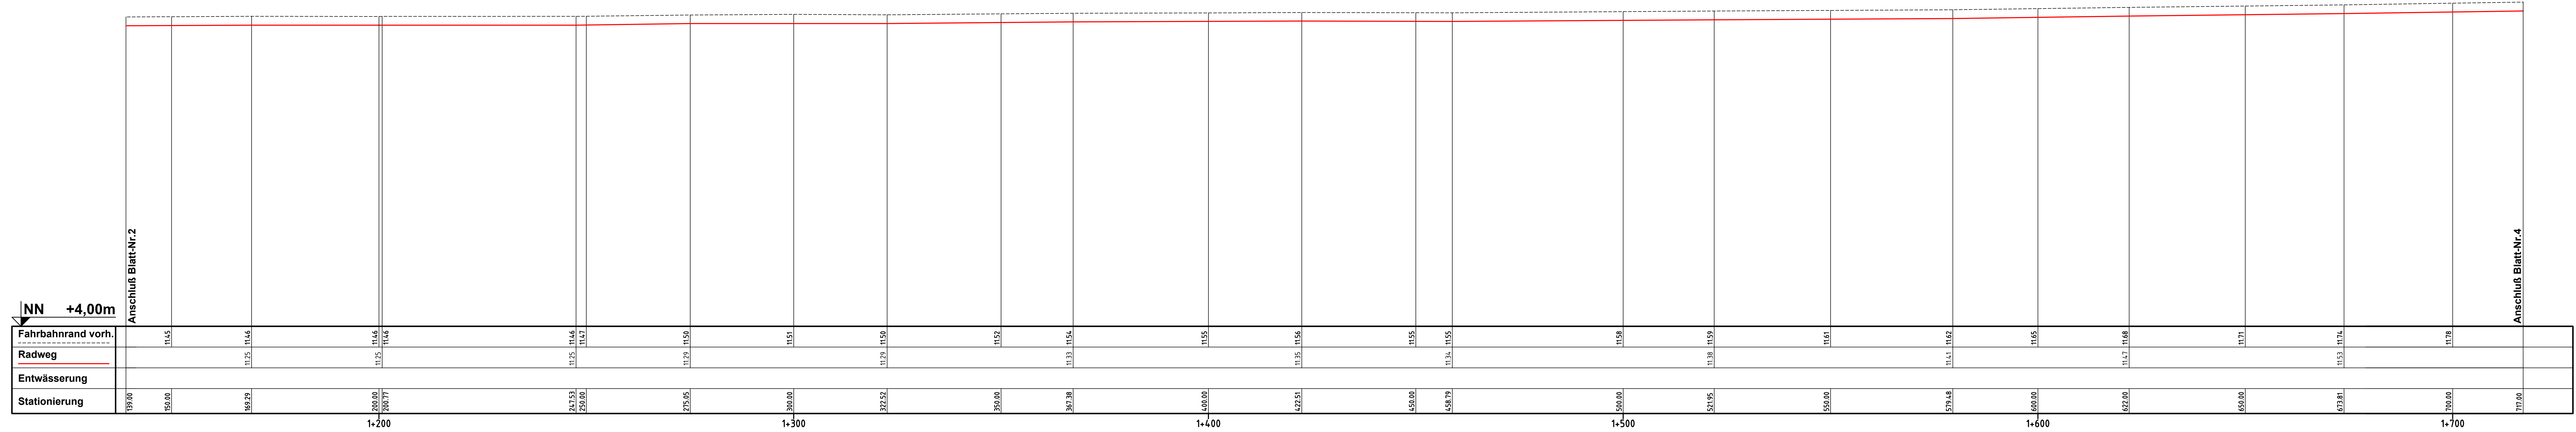

Blatt 1 2 3 4 5 6 7 8 9 10 11 12

Entwurfsbearbeitung:		Projekt-Nr.	1298
 Inhaber: Dipl.-Ing. Stefan Klockgether		Datum	02.11.2018
		bearbeitet	gez. S. Klockgether
		gezeichnet	M. Kruse
Wangerlandstr. 8 26215 Wiefelstede Tel.: 04402 / 9102-0 Fax: 04402 / 9102-22 Internet: www.ing-fh.de			

FESTSTELLUNGSENTWURF

Stadt Aurich		Unterlage 6	
Landesstraße L 34		Blatt Nr. 3	
Beginn der Baustrecke: Abschnitt 40, Station 1830		Reg. Nr.	
Ende der Baustrecke: Abschnitt 50, Station 44		Datum	
(Nächster Ort): Aurich Ausbaulänge: rd. 6,842m		Zeichen	

Neubau eines Radweges an der L34, "Brockzeteler Straße"	nachgeprüft	
	Höhenplan Bau-km 1+139 bis Bau-km 1+717 Maßstab 1 : 500 / 50	

Aufgestellt: **Stadt Aurich**
Der Bürgermeister

Aurich, den 02.11.2018 i.A. gez. Langhof