Erlaubnisantrag für die Entnahme von Grundwasser im Rahmen einer Baumaßnahme (z.B. für Grundwasserabsenkung, Wasserhaltung) **oder eines Pumpversuches (> 50 m³/Tag oder länger als 6 Monate) und Wiedereinleitung des geförderten Wassers**

1. Antragsteller

Name/Firma	Plz, Ort
Windpark Krimpenfort GmbH & Co. KG	49393 Lohne
Straße	**Telefon**
Krimpenforter Straße 10a	0171-6065778

2. Baugrundstück (Entwässerungsfläche) ☐ siehe Anlage

Gemarkung	Flur	Flurstücke
Vechta	25	101/2

3. Eigentums- und Pachtverhältnisse ☐ Die Einverständniserklärung ist dem Antrag beigefügt

Eigentümer, Anschrift

Udo von Frydag, Sternbusch 2, 49456 Bakum/Daren

Nießbraucher/Erbbaurecht/Pächter, Anschrift

4. Entnahmemengen l/s	m³/h	m³/Tag	m³/Woche	m³/Monat
	1,00	24,0	168	5040

5. Entnahmevorrichtungen

Geschlossene Wasserhaltung, Horizontaldrainage

6. Leistung der Pumpe	**7. Absenkziel**
5,5 kW	2,50 m unter Geländeoberkante
8. Grundwasserstand u. Geländeoberfläche	**9. Dauer der Entnahme**
1,80 m unter Geländeoberkante	Beginn: 09. 2022 Ende: 10.2022

☒ **Einleitung in ein oberirdisches Gewässer** ☐ **Einleitung in das Grundwasser**

☐ **Einleitung in die öffentliche Kanalisation** ☐ **Sonstiges**

Die nachfolgenden Zeilen sind nur auszufüllen, wenn das geförderte Grundwasser in ein Oberflächengewässer oder das Grundwasser (Versickerung/ Schluckbrunnen) eingeleitet wird. Bei Einleitung in die öffentliche Kanalisation ist ein entsprechender Antrag bei dem zuständigen Kanalbetreiber zu stellen!

10. Gewässer (nur bei Einleitung in ein oberirdisches Gewässer) Name	Gew.-Ordnung	Gew.-Nr.	Unterhaltungspflichtiger
Graben nördlich Gemeindestraße Westmark	III.	-	UHV Hase Wasseracht

11. Einleitungsstelle ☒ siehe Anlage

Gemarkung	Flur	Flurstücke
Vechta	25	97/2

12. Anlagen

- Topographische Karte Maßstab 1 : 25.000 oder Deutsche Grundkarte Maßstab 1 : 5000
- Lageplan Maßstab 1 : 1000, aus dem Lageplan müssen die Entwässerungsfläche und falls erforderlich, die Einleitstelle in das Gewässer o. Grundwasser, sowie die Bezeichnung von Gemarkung, Flur und Flurstücke ersichtlich sein.
- Berechnung der Wassermenge und des Absenkungsradius
- Baugrundgutachten (wenn vorhanden)

Ort, Datum, Unterschrift Lohne 02.02.2022

Windpark Krimpenfort GmbH & Co. KG
Martin Laudenbach
Krimpenforter Straße 10a
49393 Lohne
Mobil: 0171-606 5778
E-Mail : martin.laudenbach@gmx.de

LGLN
Landesamt für Geoinformation
und Landesvermessung Niedersachsen

Auszug

Maßstab 1 : 5000

Erstellt am: 25.08.2020

N W O S

449189 5841259

447829 5839464

Windpark Krimpenfort
GmbH & Co. KG
Martin Laudenbach
Krimpenforter Straße 10a
49393 Lohne
Mobil: 0171-606 5778
E-Mail : martin.laudenbach@gmx.de

02.02.2022

Herausgeber: Landesamt für Geoinformation und Landesvermessung Niedersachsen - Katasteramt Vechta
Bei einer Verwertung für nichteigene oder wirtschaftliche Zwecke oder einer öffentlichen Wiedergabe sind die Allgemeinen Geschäfts- und Nutzungsbedingungen (AGNB) zu beachten; ggf. sind erforderliche Nutzungsrechte über einen zusätzlich mit der für den Inhalt verantwortlichen Behörde abzuschließenden Nutzungsvertrag zu erwerben.

© 2020 LGLN

Windpark Krimpenfort GmbH & Co. KG
Martin Laudenbach
Krimpenforter Straße 10a
49393 Lohne
Mobil: 0171-606 5778
E-Mail: martin.laudenbach@gmx.de

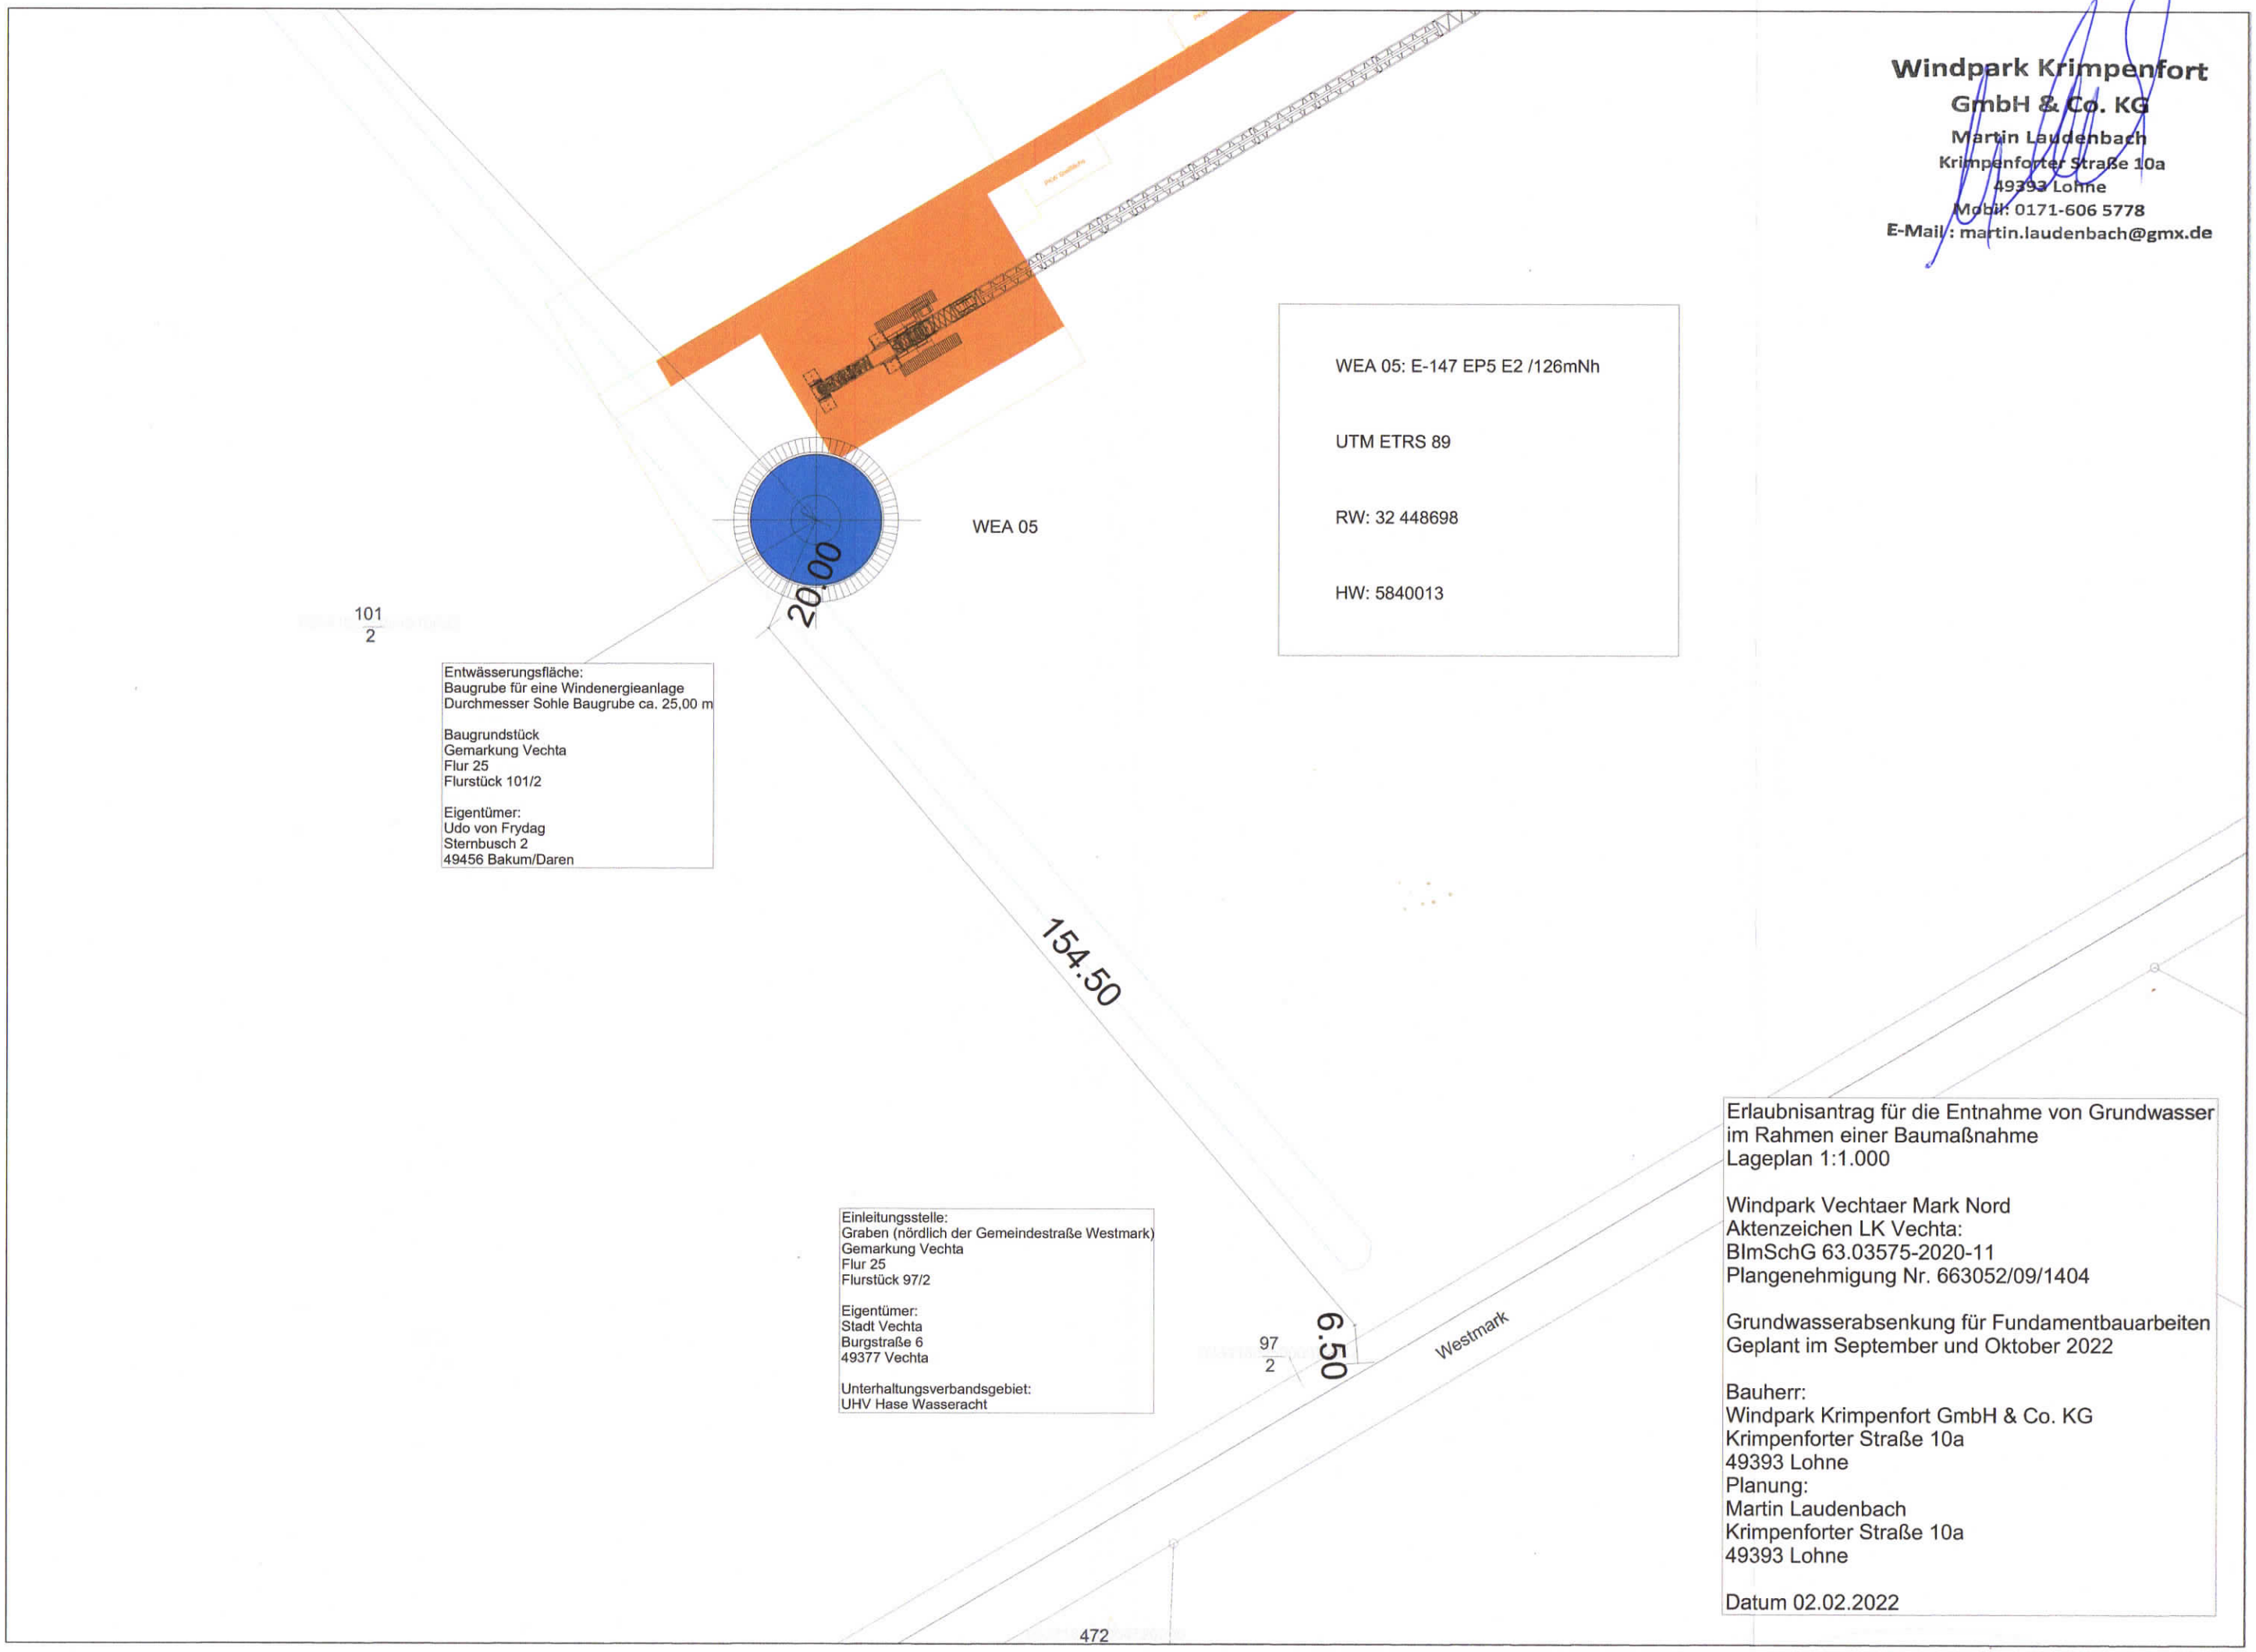

WEA 05: E-147 EP5 E2 /126mNh

UTM ETRS 89

RW: 32 448698

HW: 5840013

Entwässerungsfläche:
Baugrube für eine Windenergieanlage
Durchmesser Sohle Baugrube ca. 25,00 m

Baugrundstück
Gemarkung Vechta
Flur 25
Flurstück 101/2

Eigentümer:
Udo von Frydag
Sternbusch 2
49456 Bakum/Daren

Einleitungsstelle:
Graben (nördlich der Gemeindestraße Westmark)
Gemarkung Vechta
Flur 25
Flurstück 97/2

Eigentümer:
Stadt Vechta
Burgstraße 6
49377 Vechta

Unterhaltungsverbandsgebiet:
UHV Hase Wasseracht

Erlaubnisantrag für die Entnahme von Grundwasser
im Rahmen einer Baumaßnahme
Lageplan 1:1.000

Windpark Vechtaer Mark Nord
Aktenzeichen LK Vechta:
BImSchG 63.03575-2020-11
Plangenehmigung Nr. 663052/09/1404

Grundwasserabsenkung für Fundamentbauarbeiten
Geplant im September und Oktober 2022

Bauherr:
Windpark Krimpenfort GmbH & Co. KG
Krimpenforter Straße 10a
49393 Lohne
Planung:
Martin Laudenbach
Krimpenforter Straße 10a
49393 Lohne

Datum 02.02.2022