



# Regelquerschnitt Station 5+800

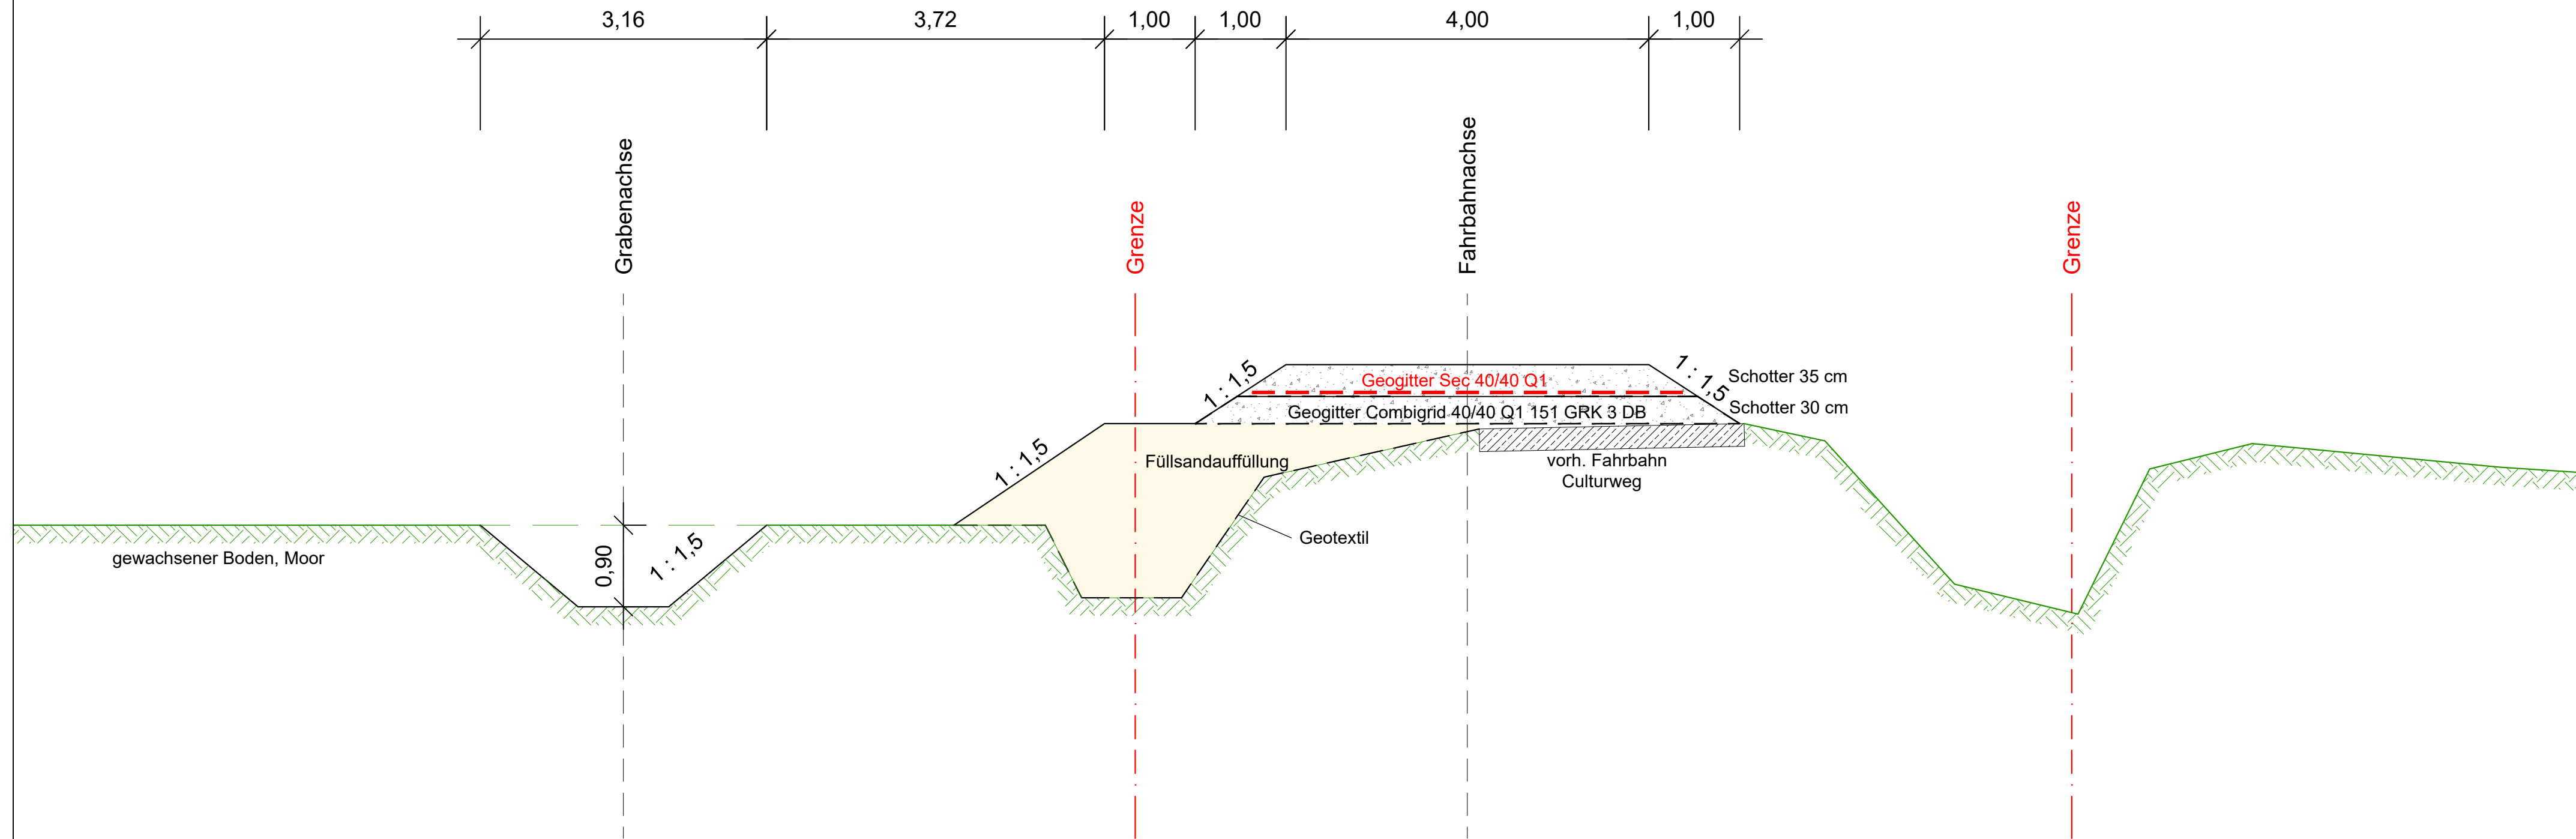

Übersicht  
Lage RQ -  
M 1 : 1000

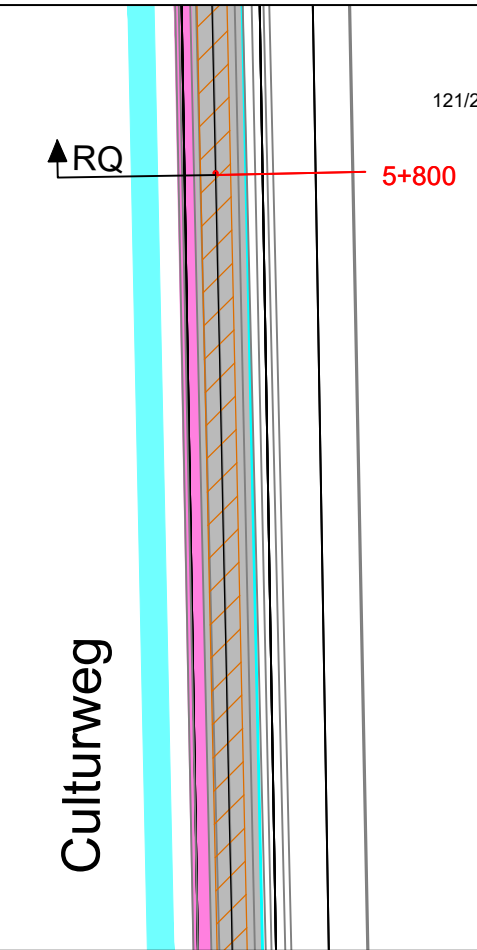

Anlage 4.2

Stand 15.04.2020

c		
b		
a		
Datum	Name	Art der Änderung

**wasserrechtliches  
Planfeststellungsverfahren**

**Windpark Culturweg  
Gemeinde Ovelgönne**

Regelquerschnitt  
Seitengraben Culturweg  
bei Station 5+800

Auftraggeber

**Windkonzept**  
Projektentwicklungs  
GmbH & Co. KG  
Mansholter Str.30  
26215 Wiefelstede

Projekt-Nr. 15 - 998

Status

Blatt-Nr. **4.2**

Maßstab  
**1 : 50**

**KIR** INGENIEURE  
Gisela Rastedt  
Volker Tieben

K & R Ingenieure  
Grünberger Straße 1  
26127 Oldenburg  
Tel. 0441/94988-0  
FAX. 0441/94988-29

	Datum	Name
bearbeitet	14.04.20	Rastedt
gezeichnet	15.04.20	Thieß
geprüft	15.04.20	Rastedt