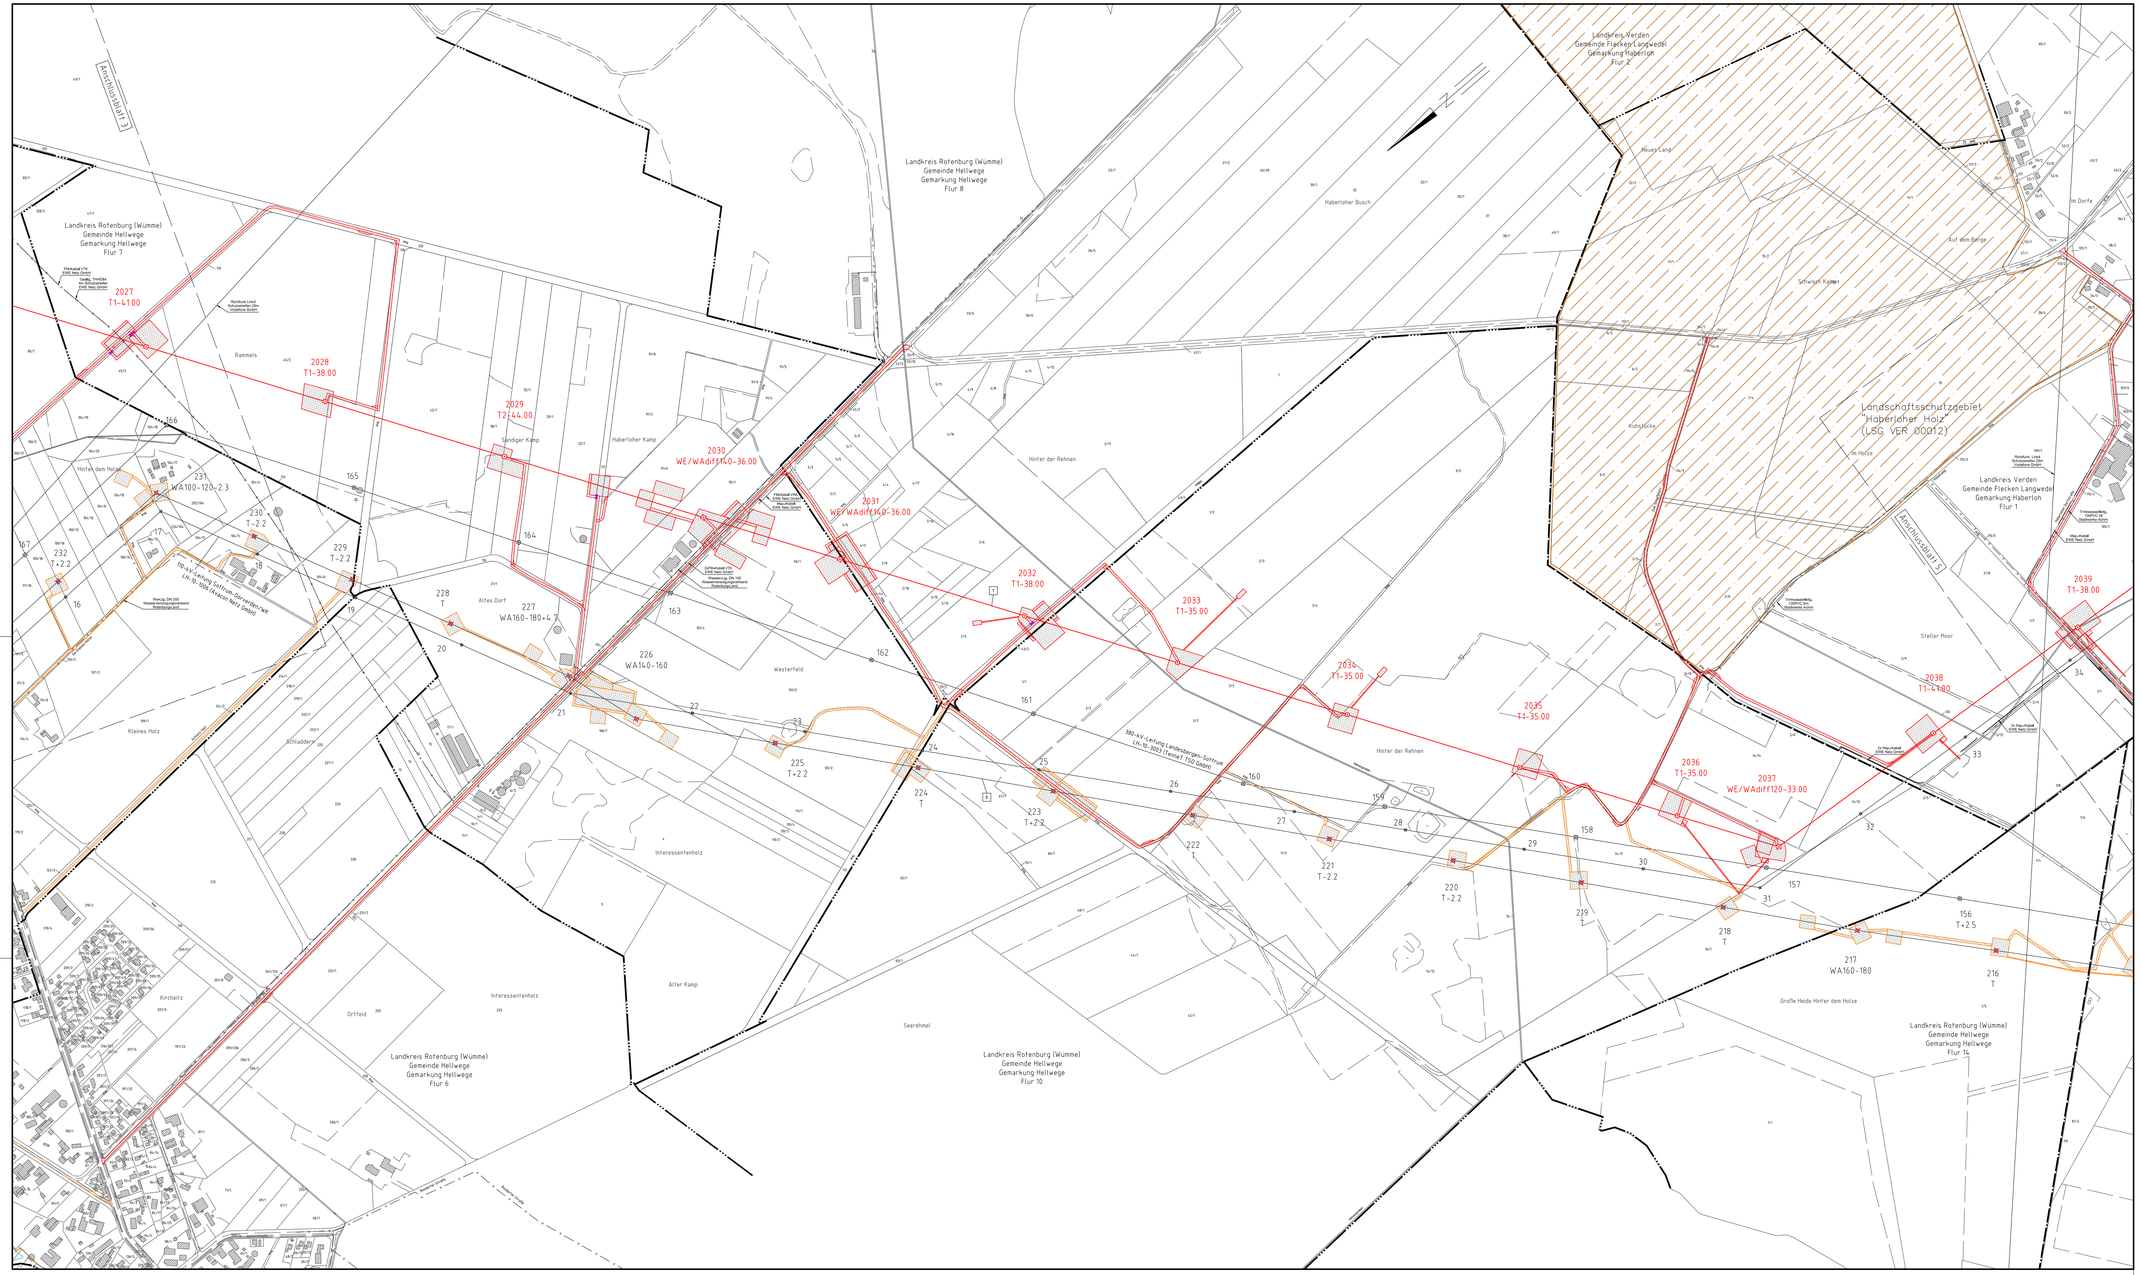

TENNET taking power further

Anlage 1
Anhang 1.1
Blatt 4/9

380-kV-Leitung
LH-10-3038
Abschnitt 4: Sottrum - Verden
Stade - Landesbergen
Wegenutzungsplan
Mast 2027 - Mast 2039

Legende:

Mastnummer
Mastfyp
Zuwegung Neubau
Trassenachse
Arbeitsfläche Neubau
Arbeitsfläche Rückbau
Zuwegung Rückbau
Bestand
Rückbau
Abspannmast
Tragmast
Rückbau
380-kV Kabeltrasse

Grenzen:

Land
Kreis
Stadt/Gem.
Gemarkung
Flur
Flurstück

Schutzgebiete:

Naturschutzgebiete (NSG)
Landschaftsschutzgebiete (LSG)
Überschwemmungsgebiete (ÜSG)

Bauwerksnummer:

1 Neubau der 380-kV-Leitung Stade-Landesbergen (LH-10-3038) Tenne/ TSO GmbH
M 2001 - M28 Vorden-Nord, Straße K68 Vorden-Nord - K68 Vorden-Süd, K68 Vorden-Süd - M 2066
11 Leitungsverlegung der 380-kV-Leitung Landesbergen-Sottrum (LH-10-3003) Tenne/ TSO GmbH
M 1380 - M 14.16, M 3.80 - M 5.80, M1756 - M1759
12 Rückbau der 380-kV-Leitung Landesbergen-Sottrum (LH-10-3003) Tenne/ TSO GmbH
M 138 - M 3.2, M 5.6a - M 5.6c and M1758
13 Leitungsänderung der 110-kV-Leitung Sottrum-Osterviehl/WK (LH-10-3026) Avacon Netz GmbH
Neubau M1204, Umbau 378, Mitnahme auf dem Gestänge der LH-10-3038 von M1204-M1063
14 Rückbau der 110-kV-Leitung Sottrum-Osterviehl/WK (LH-10-3026) Avacon Netz GmbH
M 33 - M 37
3 Rückbau der 380-kV-Leitung Dollern-Sottrum (LH-14-3100) Tenne/ TSO GmbH
M1759 - UW Sottrum
5 Rückbau der 220-kV-Leitung Landesbergen-Sottrum (LH-10-2110) Tenne/ TSO GmbH
M1A - M0A
6 Grabenverrohrung bis 5m Breite
7 Grabenverrohrung größer 5m Breite

Quellenangabe: Auszug aus den Geobasisdaten der Niedersächsischen Vermessungs- und Katasterverwaltung
© 2017 LGLN LGLN.de

Planfeststellungsunterlage

Bayreuth, den 01.07.2022

i.V. i.A.

Firma: SPIE SAG GmbH

Maßstab: 1:25000
Einheit: Meter

	Datum	Name
Bearb.	20.06.2022	Zessin
Gepr.	24.06.2022	Heller
Norm		
Fachbereich TL		

Zust.	Änderung	Datum	Name	Urspr.
c	M 2029	24.05.22	SPIE	
b	M 2027 – M 2031	28.02.22	SPIE	
a	M 2013, M 2054	28.02.22	SPIE	

TENNET taking power further

Zeit und Ort der Auslegung sind vor Auslegung ortsüblich bekannt gemacht worden

Gemeinde: _____

Dienstsiegel/Unterschrift: _____

Planfeststellungsbehörde