

Neubau
380-kV-Leitung
Abschnitt 4: Sottrum - Verden
LH-10-3038
Stade - Landesbergen
Lage-/Grunderwerbsplan
Mast 2017 - Mast 2019

- 1 Neubau der 380-kV-Leitung Stade-Landesbergen (LH-10-3038) Tennet TSO GmbH
- 21 Leitungsverlegung der 380-kV-Leitung Landesbergen-Sottrum (LH-10-3003) Tennet TSO GmbH
- 22 Rückbau der 380-kV-Leitung Landesbergen-Sottrum (LH-10-3003) Tennet TSO GmbH
- 31 Leitungsmitnahme der 110-kV-Leitung Sottrum-Dörverden/WK (LH-10-1006) Tennet TSO GmbH
- 32 Rückbau der 110-kV-Leitung Sottrum-Dörverden/WK (LH-10-1006) Tennet TSO GmbH
- 4 Rückbau der 380-kV-Leitung Dollern-Sottrum (LH-14-3100) Tennet TSO GmbH
- 5 Rückbau der 220-kV-Leitung Landesbergen-Sottrum (LH-10-2010) Tennet TSO GmbH
- 6 Grabenverrohrung bis 5m Breite
- 7 Grabenverrohrung größer 5m Breite

Legende:

Masttyp

1 Bemaßung des Schutzbereiches

2 Masnummer

WA160-24.00

T1-26.00

Arbeitsfläche Seilzugarbeiten

Arbeitsbereich

Zufahrt (dauerhaft)

Zufahrt (temporär)

Schutzbereich

Schutzbereichsbegrenzung

Trassenachse

Abseil (Rückbau)

Grenzen:

1 Bauwerksnummer Land

2 Eigenümerschlüsselnr. Kreis

3 Grundstücksordnungsnr. Stadt/Gem.

37 Flurstücksnummer Gemarkung

4 Abspannmast Flur

5 Tragmast Flurstück

6 Rückbau Grenze des Planfeststellungsverfahrens

7 Grabenverrohrung

8 Leitungsverlauf mit Einleiststelle

9 Reichweite Absenkrichter

Planfeststellungsunterlage

Bayreuth, den 01.07.2022

i.V. *Salz* i.V. *Blattner*


Firma: SPIE SAG GmbH		Maßstab:	Einheit:
		1:2000	Meter
		Datum	Name
		Bearb. 20.06.2022	Murr
		Gepr. 24.06.2022	Heller
		Norm	
		Fachbereich TL	
Zust.	Änderung	Datum	Name Urspr.:

Zeit und Ort der Auslegung sind vor Auslegung ortsüblich bekannt gemacht worden

Gemeinde:

Dienstsigel/Unterschrift

Planfeststellungsbehörde

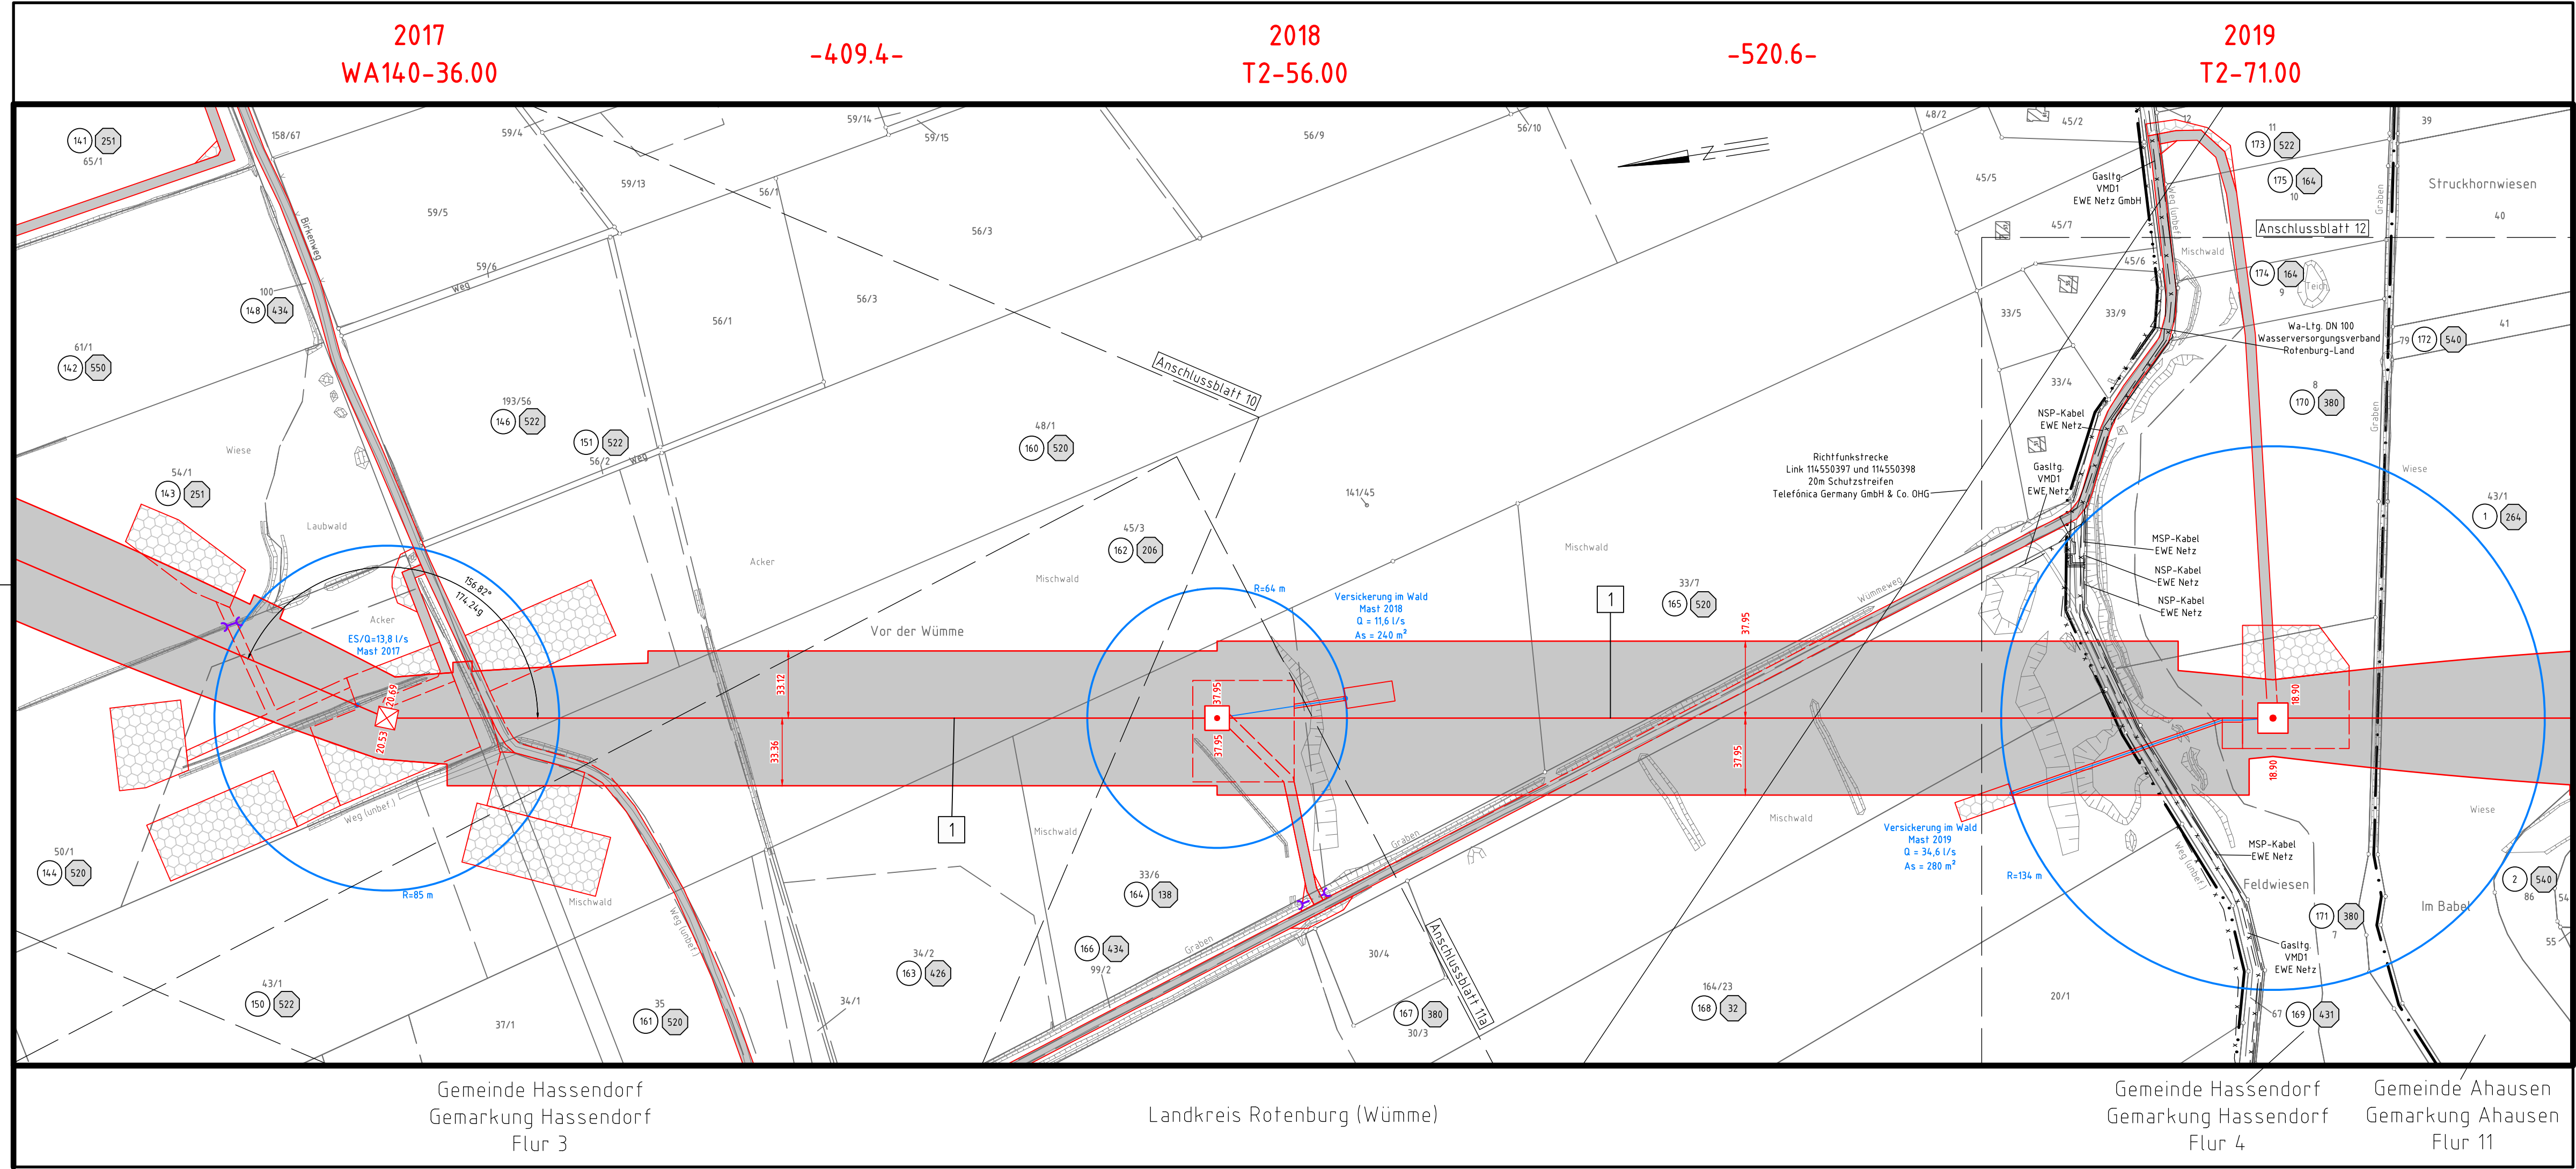

2017
WA140-36.00

-409.4-

2018
T2-56.00

-520.6-

2019
T2-71.00

Gemeinde Hassendorf
Gemarkung Hassendorf
Flur 3

Landkreis Rotenburg (Wümme)

Gemeinde Hassendorf
Gemarkung Hassendorf
Flur 4

Gemeinde Ahausen
Gemarkung Ahausen
Flur 11