

Neubau
380-kV-Leitung
Abschnitt 4: Sottrum - Verden
LH-10-3038
Stade - Landesbergen
Lage-/Grunderwerbsplan
Mast 2019 - Mast 2021

- 1 Neubau der 380-kV-Leitung Stade-Landesbergen (LH-10-3038) Tennet TSO GmbH
- 21 Leitungsverlegung der 380-kV-Leitung Landesbergen-Sottrum (LH-10-3003) Tennet TSO GmbH
- 22 Rückbau der 380-kV-Leitung Landesbergen-Sottrum (LH-10-3003) Tennet TSO GmbH
- 31 Leitungsmitnahme der 110-kV-Leitung Sottrum-Dörverden/WK (LH-10-1006) Tennet TSO GmbH
- 32 Rückbau der 110-kV-Leitung Sottrum-Dörverden/WK (LH-10-1006) Tennet TSO GmbH
- 4 Rückbau der 380-kV-Leitung Dollern-Sottrum (LH-14-3100) Tennet TSO GmbH
- 5 Rückbau der 220-kV-Leitung Landesbergen-Sottrum (LH-10-2010) Tennet TSO GmbH
- 6 Grabenerverrohrung bis 5m Breite
- 7 Grabenerverrohrung größer 5m Breite

Legende:

Masttyp 1 Bemaßung des Schutzbereiches 2 Mastnummer

WA160-24.00 T1-26.00

Arbeitsfläche Seilzugarbeiten Arbeitsbereich


Zufahrt (dauerhaft) Zufahrt (temporär)

ES/Q=1,2 l/s Mast 2019
alternativ Verrieselung in angrenzender Moor- und Waldfläche
As = 280 m²

ES/Q=23 l/s Mast 2021
alternativ Verrieselung / Verrieselung auf Acker
As = 200 m²

Grenzen:

- 1 Bauwerksnummer Land
- 2 Eigenümerschlüsselnr. Kreis
- 3 Grundstücksordnungsnr. Stadt/Gem.
- 37 Flurstücksnummer Gemarkung
- 4 Abspannmast Flur
- 5 Tragmast Flurstück
- 6 Rückbau Grenze des Planfeststellungsverfahrens
- 7 Grabenerverrohrung
- 8 Leitungsverlauf mit Einleiststelle
- 9 Reichweite Absenkrichter

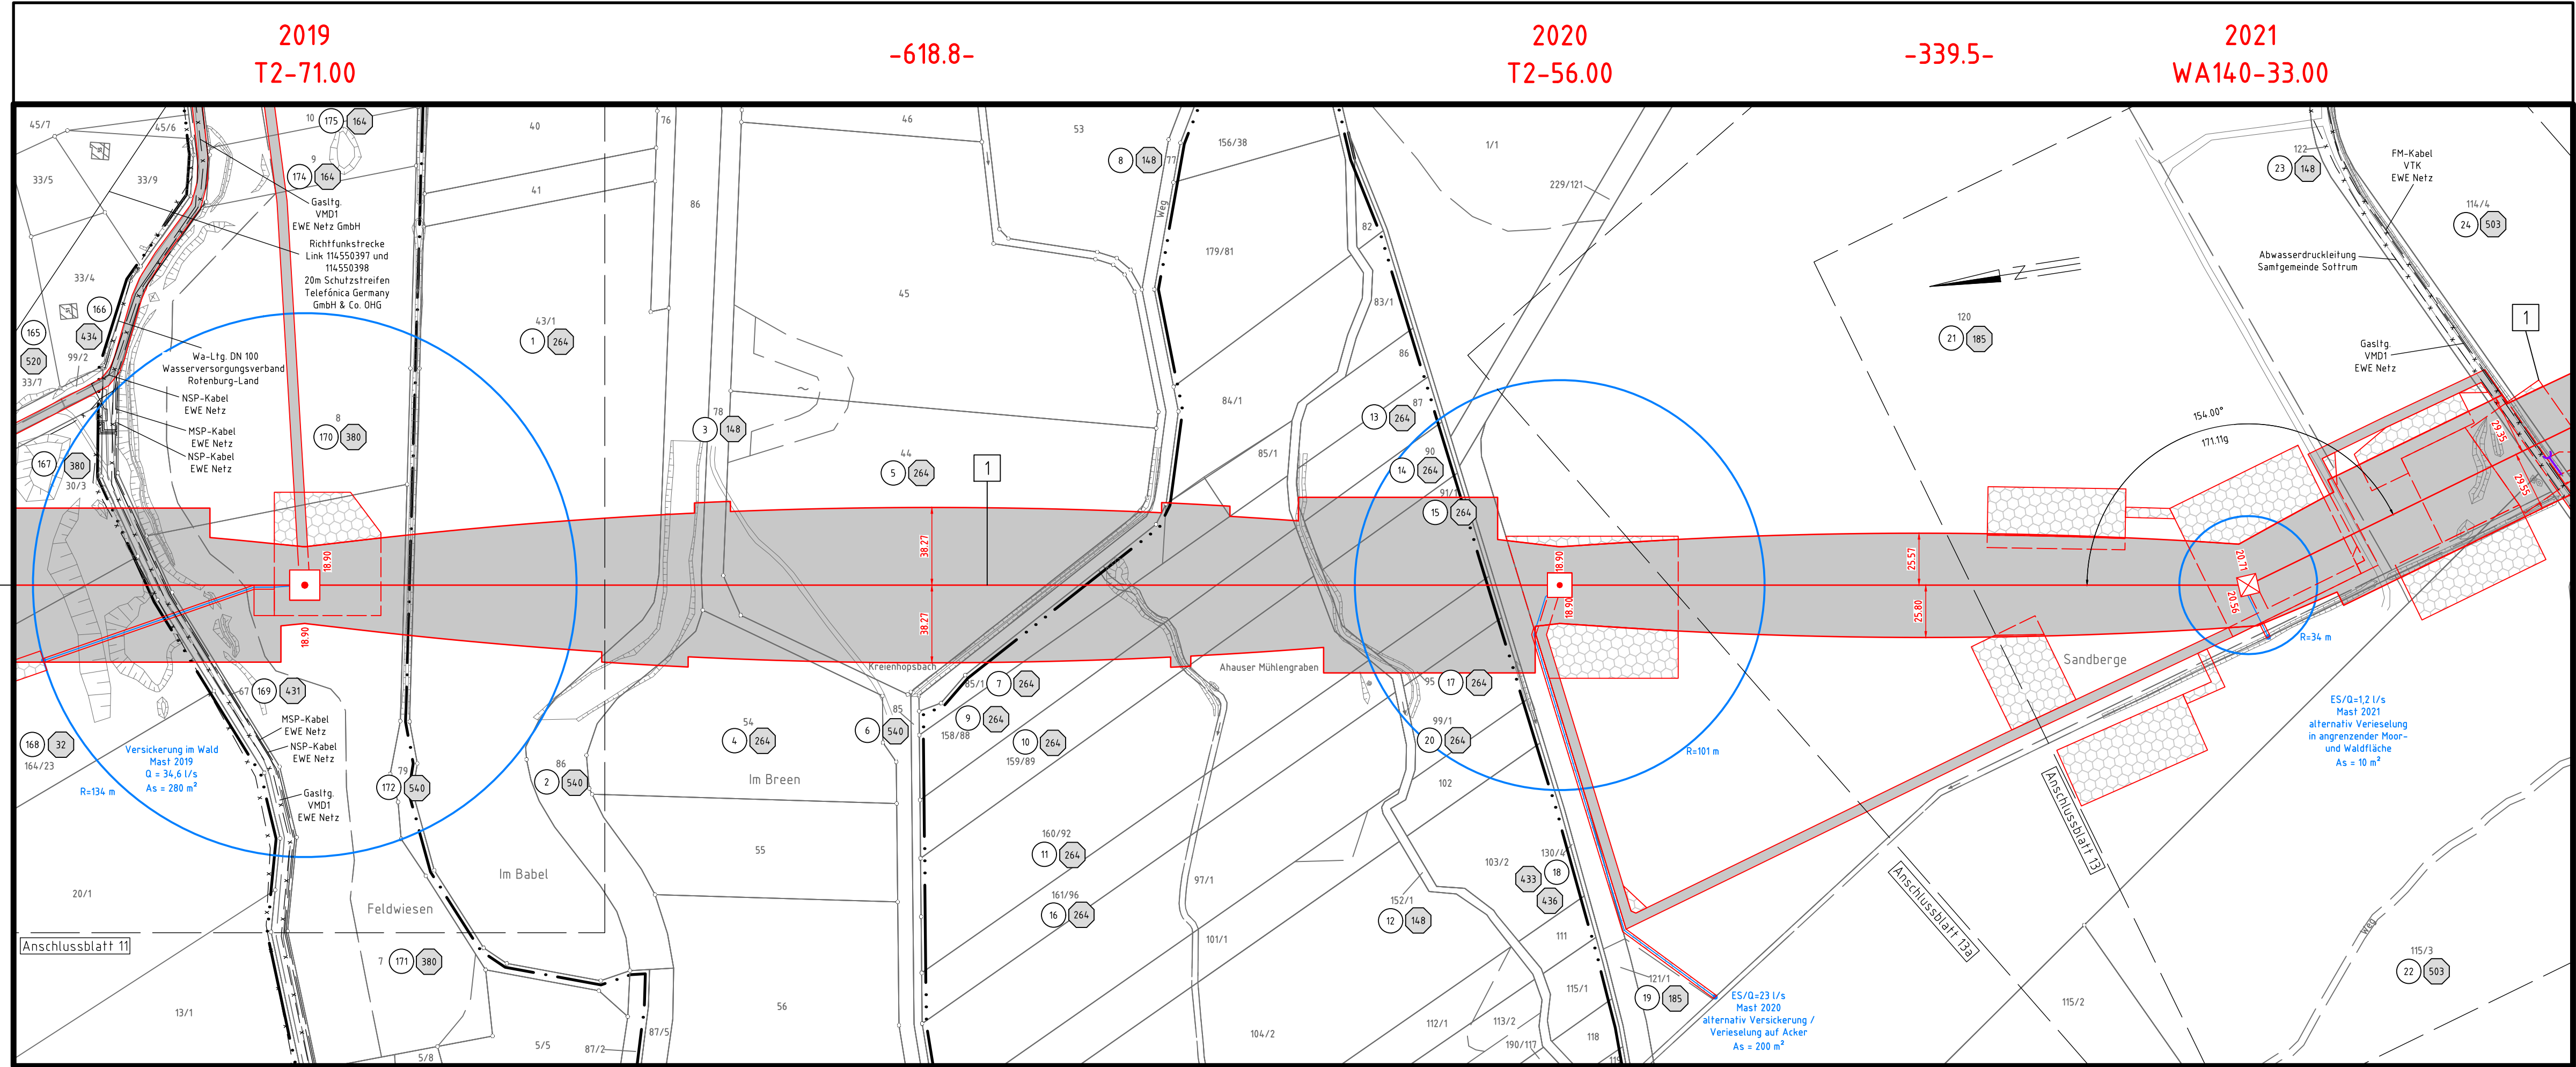

Gemeinde Hassendorf Gemarkung Hassendorf Flur 3
Gemeinde Hassendorf Gemarkung Hassendorf Flur 4
Gemeinde Ahausen Gemarkung Ahausen Flur 11
Gemeinde Ahausen Gemarkung Ahausen Flur 1
Landkreis Rotenburg (Wümme)
Gemeinde Ahausen Gemarkung Ahausen Flur 5

Planfeststellungsunterlage

Zeit und Ort der Auslegung sind vor Auslegung ortsüblich bekannt gemacht worden

Gemeinde:

Bayreuth, den 01.07.2022

i.V. *Salz* i.V. *Blattner*

Dienstsiegel/Unterschrift

Firma: SPIE SAG GmbH	Maßstab: 1:2000	Einheit: Meter
	Datum	Name
	Bearb. 20.06.2022	Murr
	Gepr. 24.06.2022	Heller
	Norm	
	Fachbereich TL	
Zust.	Änderung	Datum Name Urspr.: