

Neubau
380-kV-Leitung
Abschnitt 4: Sottrum - Verden
LH-10-3038
Stade - Landesbergen
Lage-/Grunderwerbsplan
Mast 2021 - Mast 2024

- 1 Neubau der 380-kV-Leitung Stade-Landesbergen (LH-10-3038) TenneT TSO GmbH
- 21 Leitungsverlegung der 380-kV-Leitung Landesbergen-Sottrum (LH-10-3003) TenneT TSO GmbH
- 22 Rückbau der 380-kV-Leitung Landesbergen-Sottrum (LH-10-3003) TenneT TSO GmbH
- 31 Leitungsmitnahme der 110-kV-Leitung Sottrum-Dörverden/WK (LH-10-1006) TenneT TSO GmbH
- 32 Rückbau der 110-kV-Leitung Sottrum-Dörverden/WK (LH-10-1006) TenneT TSO GmbH
- 4 Rückbau der 380-kV-Leitung Dollern-Sottrum (LH-14-3100) TenneT TSO GmbH
- 5 Rückbau der 220-kV-Leitung Landesbergen-Sottrum (LH-10-2010) TenneT TSO GmbH
- 6 Grabenverrohrung bis 5m Breite
- 7 Grabenverrohrung größer 5m Breite

Legende:

Masttyp 1 WA160-24.00
Arbeitsfläche Seilzugarbeiten
Zufahrt (dauerhaft)

Masttyp 2 T1-26.00
Arbeitsbereich
Zufahrt (temporär)

Grenzen:

- 1 Bauwerksnummer Land
- 2 Eigenümerschlüsselnr. Kreis
- 3 Grundstücksordnungsnr. Stadt/Gem.
- 37 Flurstücksnummer Gemarkung
- 4 Abspannmast Flur
- 5 Tragmast Flurstück
- 6 Rückbau Grenze des Planfeststellungsverfahrens
- 7 Grabenverrohrung
- 8 Leitungsverlauf mit Einleiststelle
- 9 Reichweite Absenkrichter

Planfeststellungsunterlage


Zeit und Ort der Auslegung sind vor Auslegung ortsüblich bekannt gemacht worden

Bayreuth, den 01.07.2022

i.V. *Salz* i.V. *Blattner*

Dienstsiegel/Unterschrift

Firma: SPIE SAG GmbH		Maßstab: 1:2000	Einheit: Meter
		Datum	Name
		Bearb. 20.06.2022 Murr	Gepr. 24.06.2022 Heller
Zust.		Änderung	Datum
Name		Urspr.:	

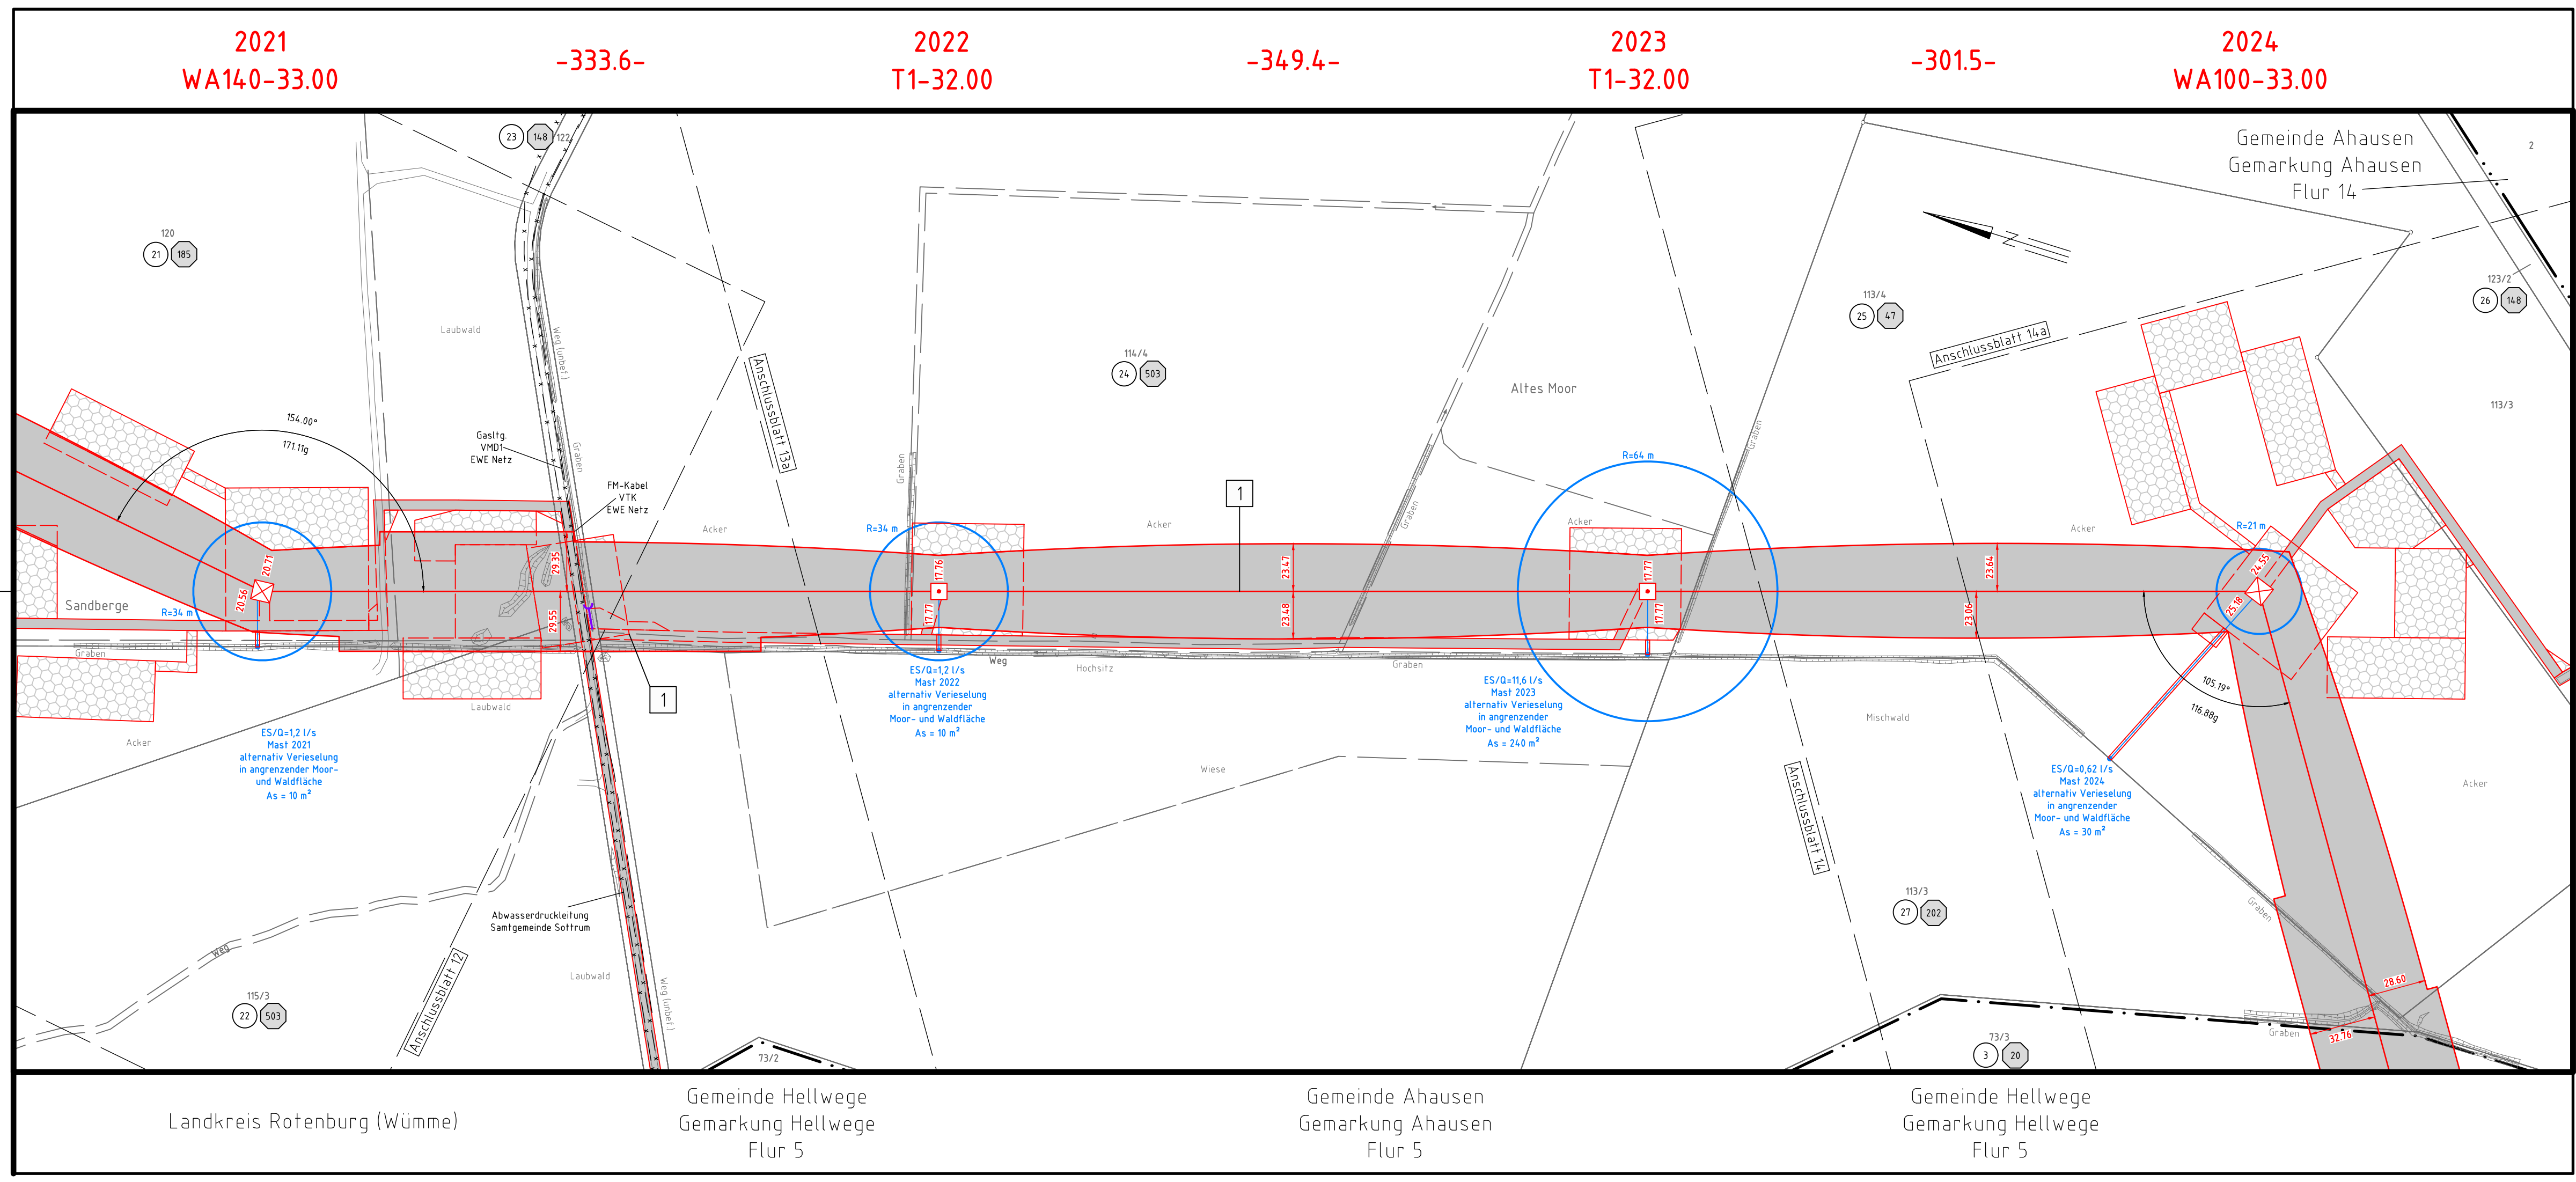

Landkreis Rotenburg (Wümme)

Gemeinde Hellwege
Gemarkung Hellwege
Flur 5

Gemeinde Ahausen
Gemarkung Ahausen
Flur 5

Gemeinde Hellwege
Gemarkung Hellwege
Flur 5