


2039
T1-38.00

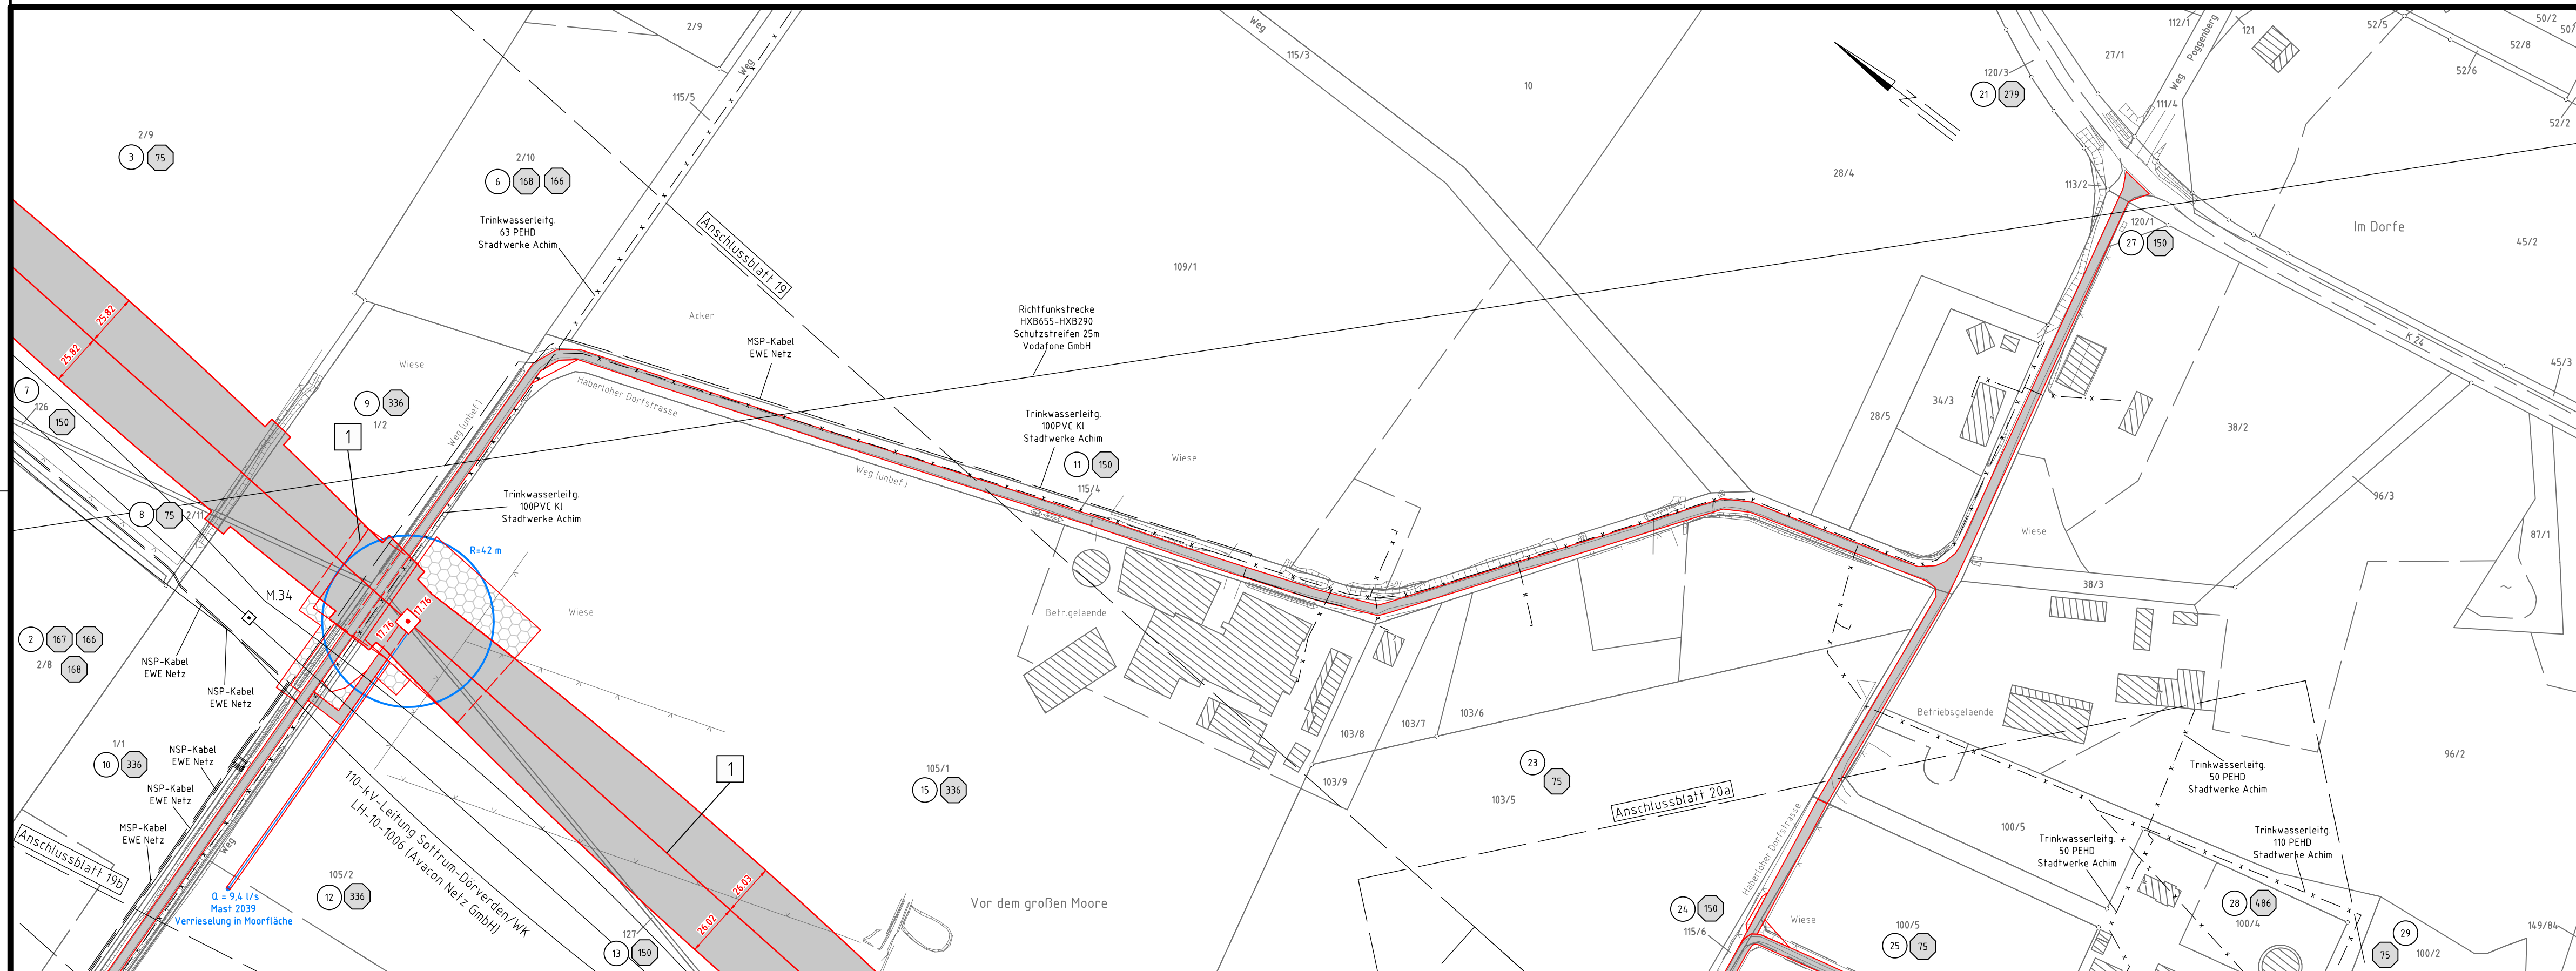

Landkreis Verden
Gemeinde Flecken Langwedel

Gemarkung Haberloh
Flur 1

Neubau
380-kV-Leitung
Abschnitt 4: Sottrum - Verden
LH-10-3038
Stade - Landesbergen
Lage-/Grunderwerbsplan
Mast 2039

- 1 Neubau der 380-kV-Leitung Stade-Landesbergen (LH-10-3038) TenneT TSO GmbH
- 21 Leitungsverlegung der 380-kV-Leitung Landesbergen-Sottrum (LH-10-3003) TenneT TSO GmbH
- 22 Rückbau der 380-kV-Leitung Landesbergen-Sottrum (LH-10-3003) TenneT TSO GmbH
- 31 Leitungsmitnahme der 110-kV-Leitung Sottrum-Dörverden/WK (LH-10-1006) TenneT TSO GmbH
- 32 Rückbau der 110-kV-Leitung Sottrum-Dörverden/WK (LH-10-1006) TenneT TSO GmbH
- 4 Rückbau der 380-kV-Leitung Dollern-Sottrum (LH-14-3100) TenneT TSO GmbH
- 5 Rückbau der 220-kV-Leitung Landesbergen-Sottrum (LH-10-2010) TenneT TSO GmbH
- 6 Grabenerhöhung bis 5m Breite
- 7 Grabenerhöhung größer 5m Breite

Legende:

Grenzen:

- 1 Bauwerksnummer Land
- 2 Eigenümerschlüsselnr. Kreis
- 3 Grundstücksordnungsnr. Stadt/Gem.
- 37 Flurstücksnummer Gemarkung
- 4 Abspannmast Flur
- 5 Tragmast Flurstück
- 6 Rückbau Grenze des Planfeststellungsverfahrens
- 7 Grabenerhöhung
- 8 Leitungsverlauf mit Einleiste
- 9 Reichweite Absenkrichter

Planfeststellungsunterlagen

Zeit und Ort der Auslegung sind vor Auslegung ortsüblich bekannt gemacht worden
Gemeinde:

Bayreuth, den 01.07.2022

i.V. *Salz* i.V. *Blattner*

Dienstsigel/Unterschrift

Firma: SPIE SAG GmbH	Maßstab: 1:2000	Einheit: Meter
SPIE		
Fachbereich TL		
Datum		Name
Bearb. 20.06.2022	Murr	
Gepr. 24.06.2022	Heller	
Norm		
Tennet Taking power further		
Zust.	Änderung	Datum
		Name
		Urspr.: