


Neubau  
380-kV-Leitung  
Abschnitt 4: Sottrum - Verden  
LH-10-3038  
Stade - Landesbergen  
Lage-/Grunderwerbsplan  
Zuwegung Mast 2039

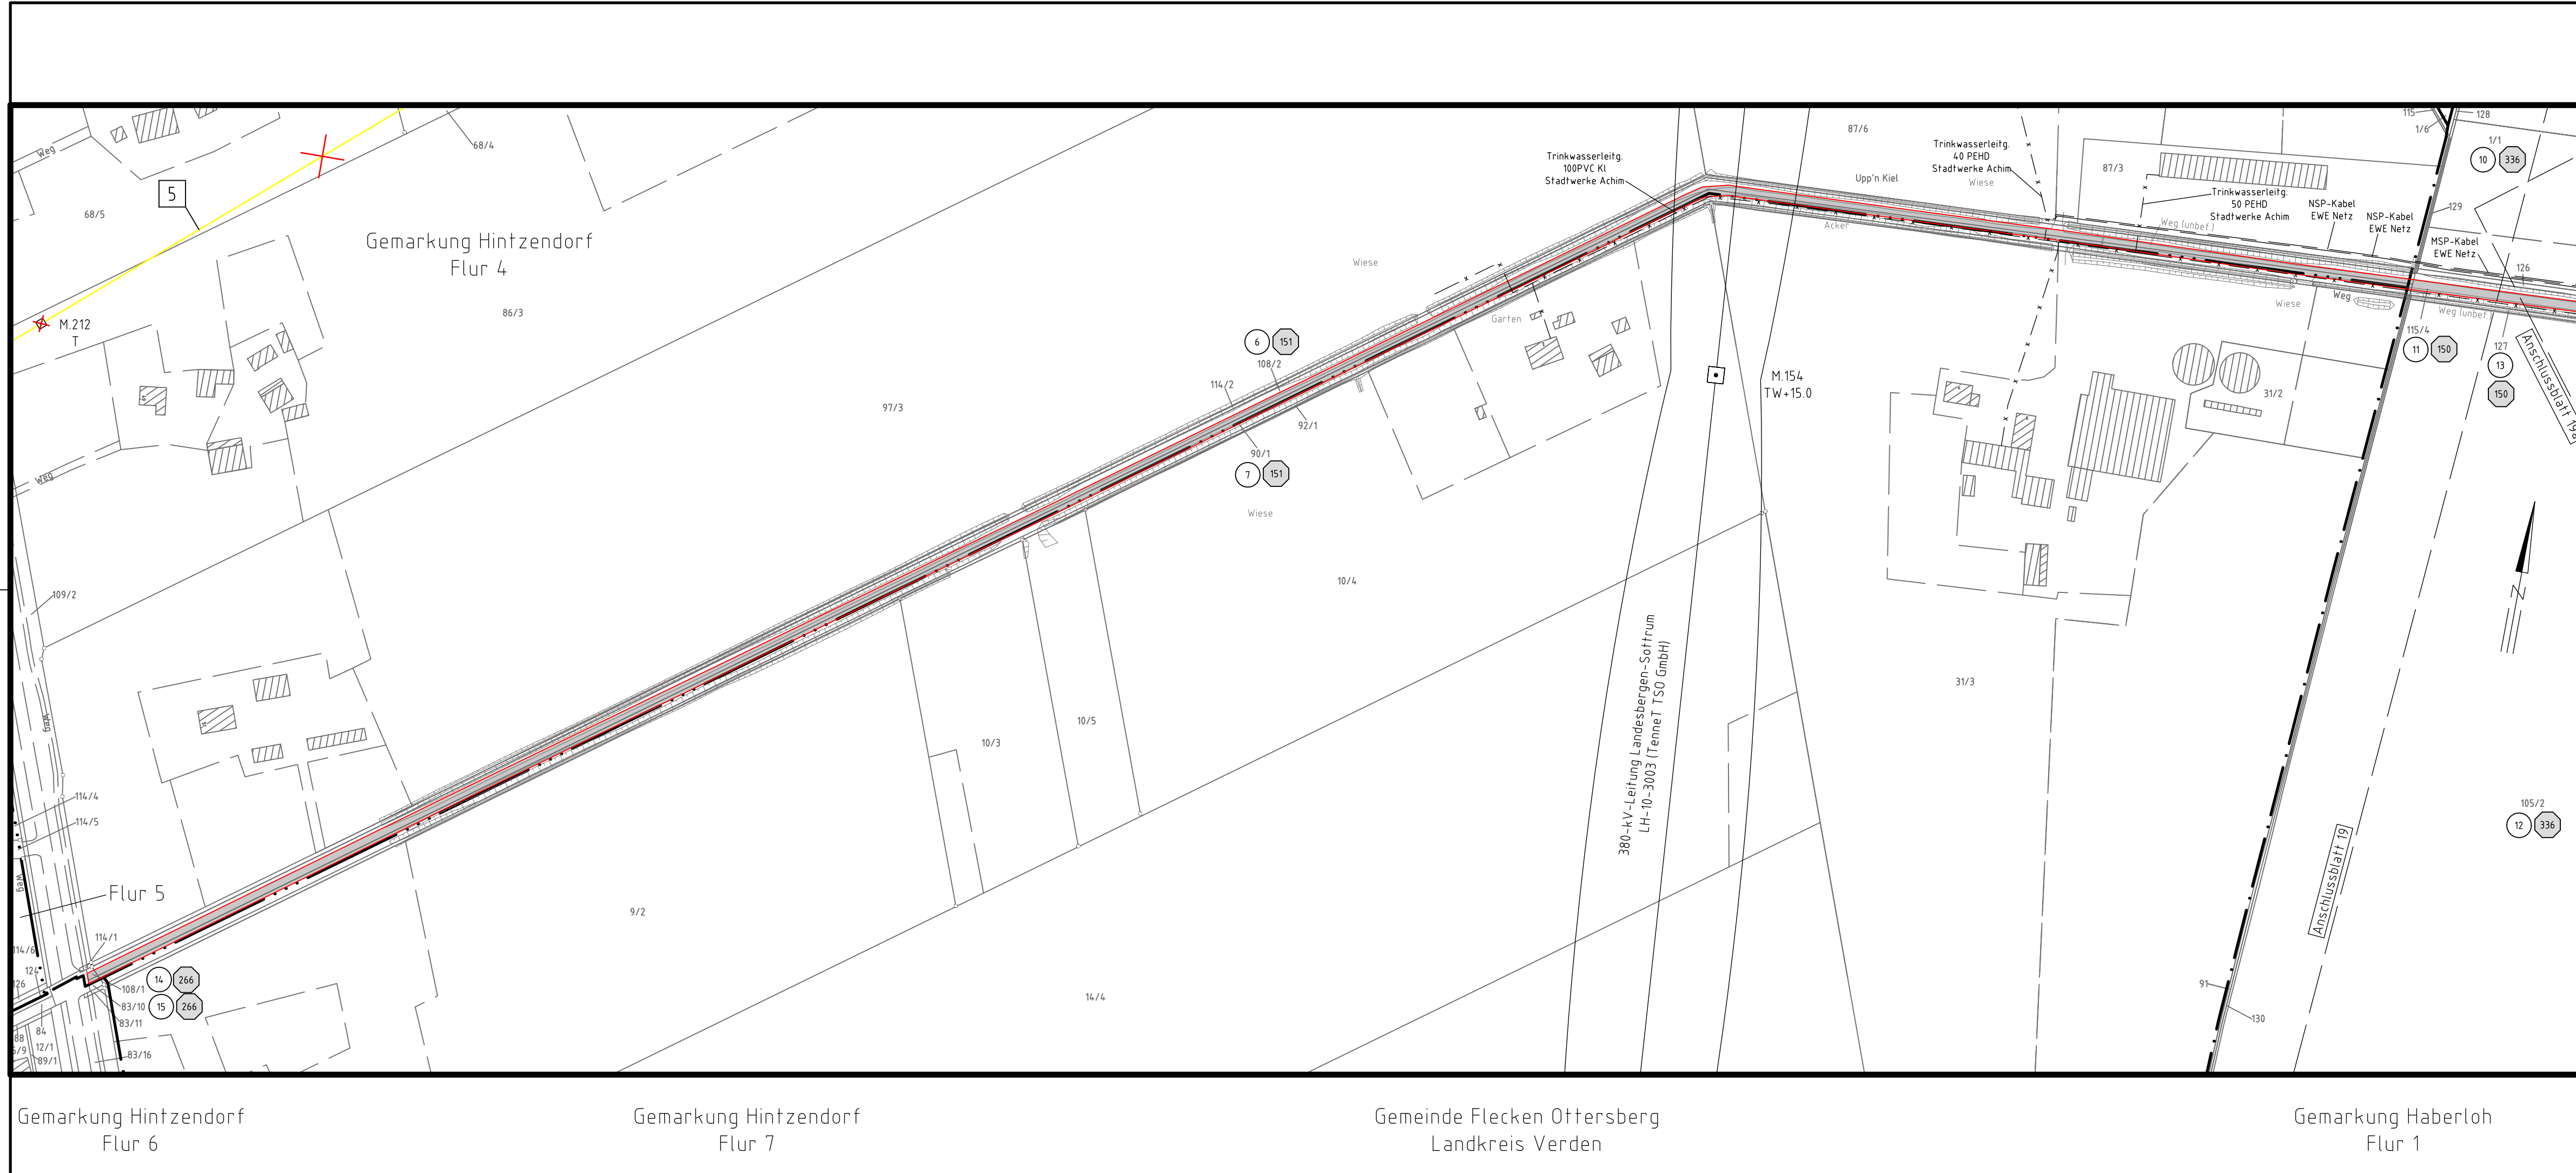

- 1 Neubau der 380-kV-Leitung Stade-Landesbergen (LH-10-3038) Tennet TSO GmbH
- 21 Leitungsverlegung der 380-kV-Leitung Landesbergen-Sottrum (LH-10-3003) Tennet TSO GmbH
- 22 Rückbau der 380-kV-Leitung Landesbergen-Sottrum (LH-10-3003) Tennet TSO GmbH
- 31 Leitungsmitnahme der 110-kV-Leitung Sottrum-Dörverden/WK (LH-10-1006) Tennet TSO GmbH
- 32 Rückbau der 110-kV-Leitung Sottrum-Dörverden/WK (LH-10-1006) Tennet TSO GmbH
- 4 Rückbau der 380-kV-Leitung Dollern-Sottrum (LH-14-3100) Tennet TSO GmbH
- 5 Rückbau der 220-kV-Leitung Landesbergen-Sottrum (LH-10-2010) Tennet TSO GmbH
- 6 Grabenverrohrung bis 5m Breite
- 7 Grabenverrohrung größer 5m Breite

Legende:

Masttyp 1 WA160-24.00

Mastnummer 2 T1-26.00

**Grenzen:**

- 1 Bauwerksnummer Land
- 2 Eigenümerschlüsselnr. Kreis
- 3 Grundstücksordnungsnr. Stadt/Gem.
- 37 Flurstücksnummer Gemarkung
- 4 Abspannmast Flur
- 5 Tragmast Flurstück
- 6 Rückbau Grenze des Planfeststellungsverfahrens
- 7 Grabenverrohrung
- 8 Leitungsverlauf mit Einleiststelle
- 9 Reichweite Absenkrichter

Planfeststellungsunterlage

Zeit und Ort der Auslegung sind vor Auslegung ortsüblich bekannt gemacht worden

Gemeinde: .....

Bayreuth, den 01.07.2022

i.V. *Salz* i.V. *[Signature]*

Dienstsiegel/Unterschrift .....

Planfeststellungsbehörde

Firma: SPIE SAG GmbH	Maßstab: 1:2000	Einheit: Meter	
	Bearb. 20.06.2022	Murr	Datum Name
	Gepr. 24.06.2022	Heller	
	Norm		
	Fachbereich TL		

Zust.	Änderung	Datum	Name	Urspr.: