

Neubau
380-kV-Leitung
Abschnitt 4: Sottrum - Verden
LH-10-3038
Stade - Landesbergen
Lage-/Grunderwerbsplan
Mast 2052 - Mast 2054

- 1 Neubau der 380-kV-Leitung Stade-Landesbergen (LH-10-3038) TenneT TSO GmbH
- 21 Leitungsverlegung der 380-kV-Leitung Landesbergen-Sottrum (LH-10-3003) TenneT TSO GmbH
- 22 Rückbau der 380-kV-Leitung Landesbergen-Sottrum (LH-10-3003) TenneT TSO GmbH
- 31 Leitungsmitnahme der 110-kV-Leitung Sottrum-Dörverden/WK (LH-10-1006) TenneT TSO GmbH
- 32 Rückbau der 110-kV-Leitung Sottrum-Dörverden/WK (LH-10-1006) TenneT TSO GmbH
- 4 Rückbau der 380-kV-Leitung Dollern-Sottrum (LH-14-3100) TenneT TSO GmbH
- 5 Rückbau der 220-kV-Leitung Landesbergen-Sottrum (LH-10-2010) TenneT TSO GmbH
- 6 Grabenverrohrung bis 5m Breite
- 7 Grabenverrohrung größer 5m Breite

Legende:

Masttyp




Grenzen:

1 Bauwerksnummer Land

2 Eigenförmigkeit Kreis

3 Grundstücksordnungnr. Stadt/Gem.

4 Flurstücksnummer Gemarkung


5 Tragsmast Flurstück

6 Rückbau Grenze des Planfeststellungsverfahrens

7 Grabenverrohrung

8 Leitungsverlauf mit Einleitstelle

9 Reichweite Absenkrichter

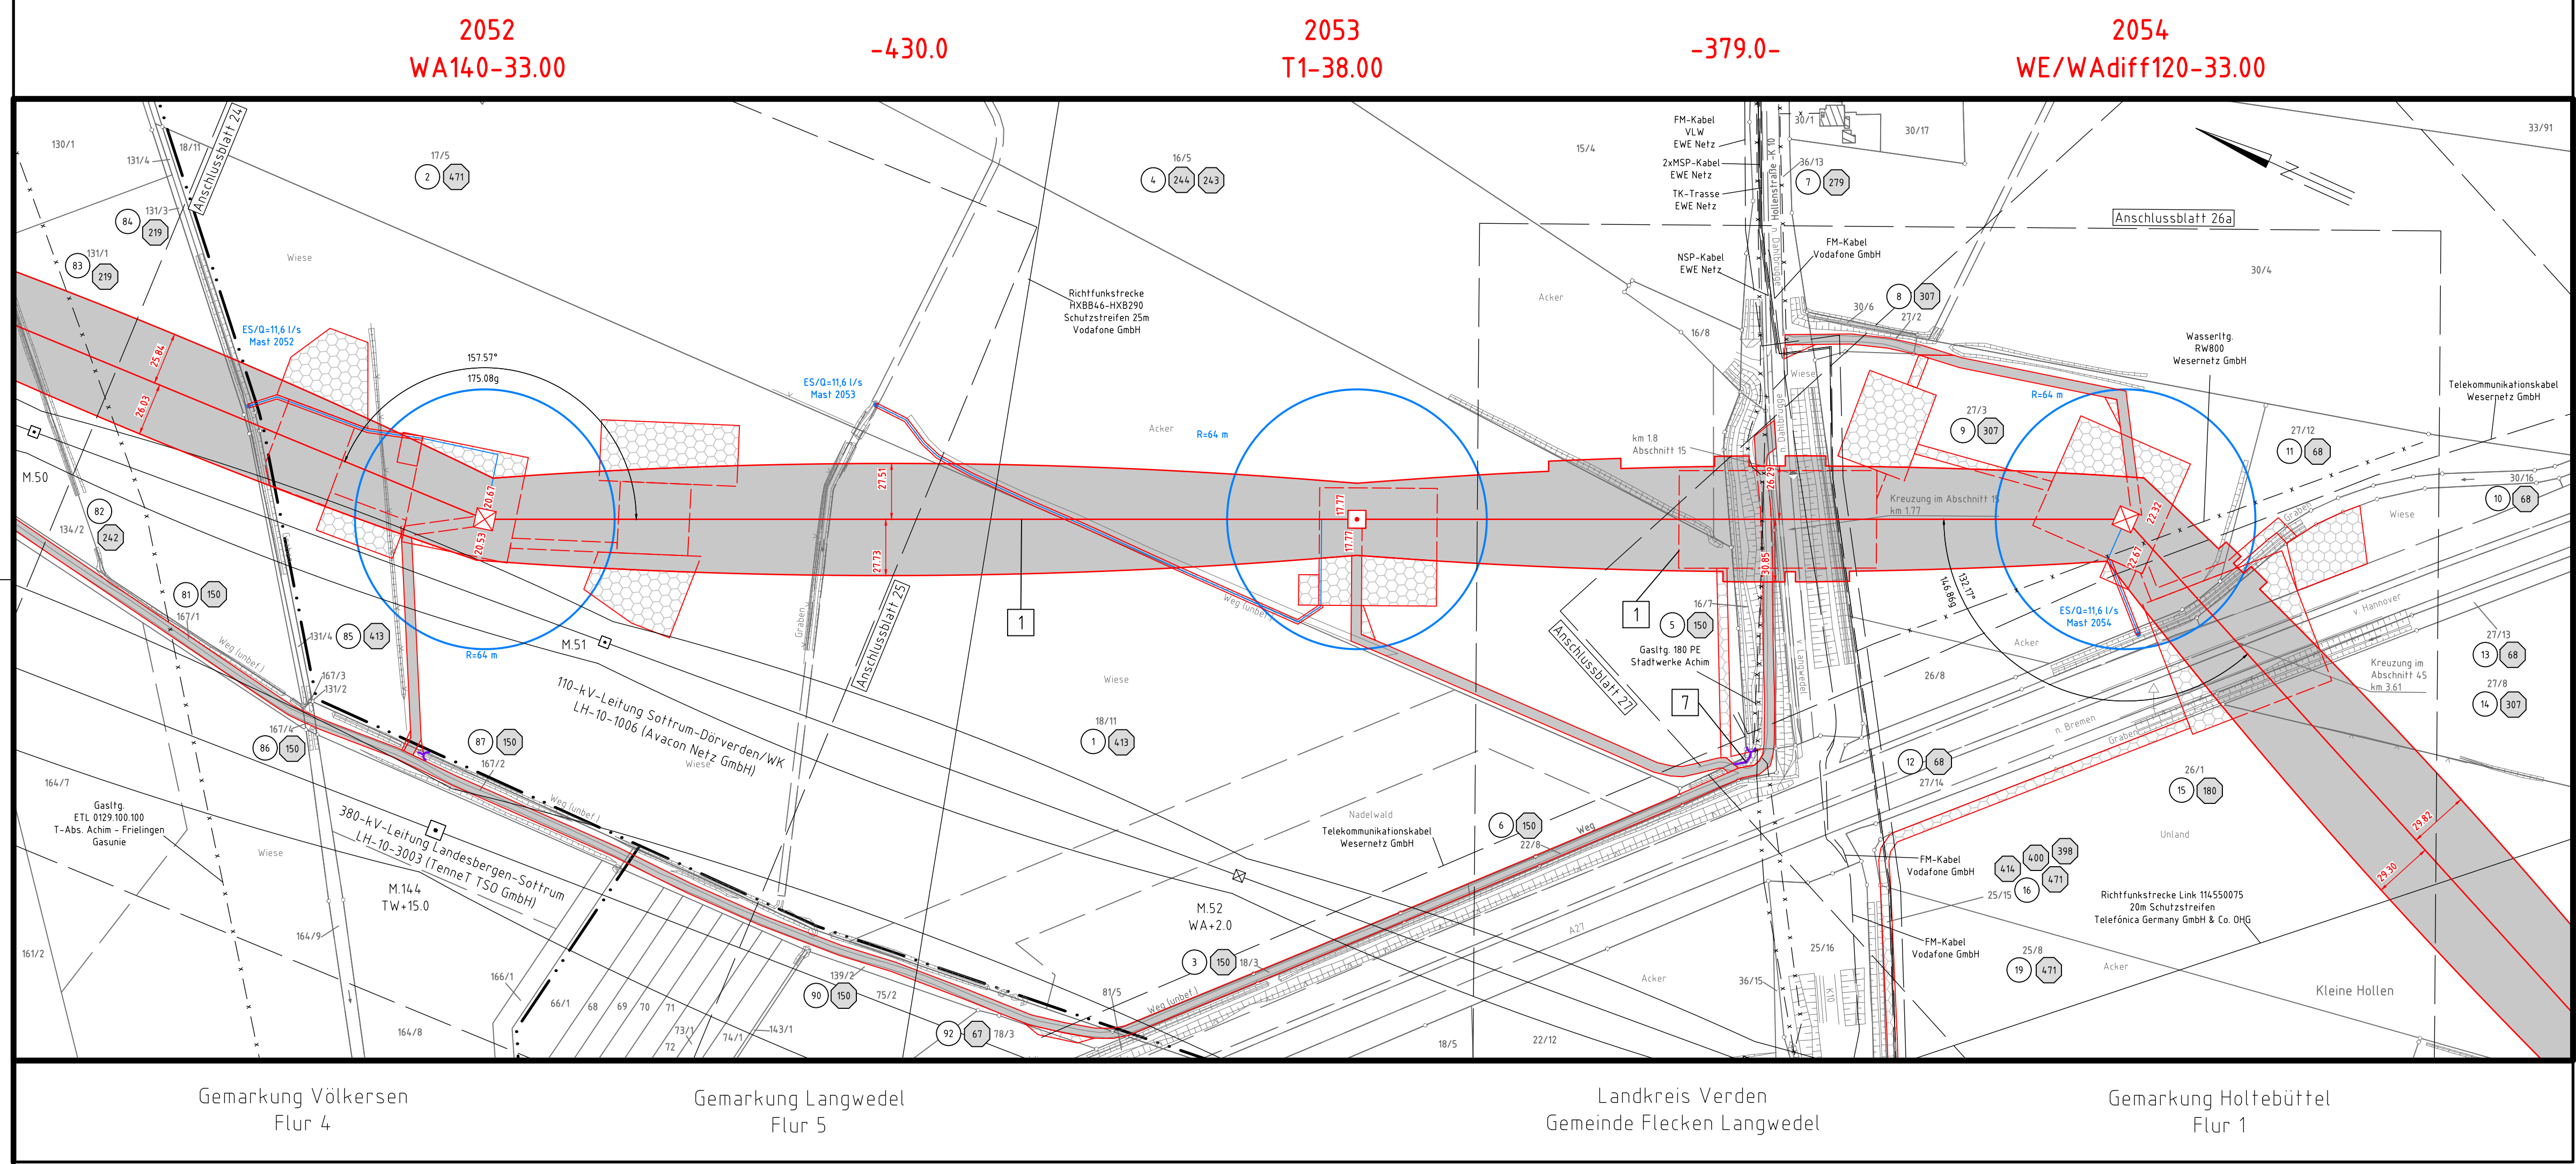

Gemarkung Völkersen Flur 4 Gemarkung Langwedel Flur 5 Landkreis Verden Gemeinde Flecken Langwedel Gemarkung Holtebüttel Flur 1

Planfeststellungsunterlagen

Zeit und Ort der Auslegung sind vor Auslegung ortsüblich bekannt gemacht worden

Gemeinde:

Bayreuth, den 01.07.2022

i.V. *Salz* i.V. *Blatt*

Dienstsigel/Unterschrift

Planfeststellungsbehörde

Firma: SPIE SAG GmbH	Maßstab: 1:2000	Einheit: Meter
	Datum	Name
	Bearb. 20.06.2022	Maniewski
	Gepr. 24.06.2022	Heller
	Norm	
	Fachbereich TL	

a Änderung M2052-53 28.02.22 SPIE

Zust. Änderung Datum Name Urspr.: