

Neubau
380-kV-Leitung
Abschnitt 4: Sottrum - Verden
LH-10-3038
Stade - Landesbergen
Lage-/Grunderwerbsplan
Mast 2008 - Mast 2010

- 1 Neubau der 380-kV-Leitung Stade-Landesbergen (LH-10-3038) Tennet TSO GmbH
- 21 Leitungsverlegung der 380-kV-Leitung Landesbergen-Sottrum (LH-10-3003) Tennet TSO GmbH
- 22 Rückbau der 380-kV-Leitung Landesbergen-Sottrum (LH-10-3003) Tennet TSO GmbH
- 31 Leitungsmitnahme der 110-kV-Leitung Sottrum-Dörverden/WK (LH-10-1006) Tennet TSO GmbH
- 32 Rückbau der 110-kV-Leitung Sottrum-Dörverden/WK (LH-10-1006) Tennet TSO GmbH
- 4 Rückbau der 380-kV-Leitung Dollern-Sottrum (LH-14-3100) Tennet TSO GmbH
- 5 Rückbau der 220-kV-Leitung Landesbergen-Sottrum (LH-10-2010) Tennet TSO GmbH
- 6 Grabenverrohrung bis 5m Breite
- 7 Grabenverrohrung größer 5m Breite

Legende:

Masttyp 1

WA160-24.00

Arbeitsfläche Seilzugarbeiten

Zufahrt (dauerhaft)

Abseil (Rückbau)

Masttyp 2

T1-26.00

Arbeitsbereich


Zufahrt (temporär)

Schutzbereich

Schutzbereichsbegrenzung

Grenzen:

- 1 Bauwerksnummer Land
- ① Eigentümerschlüsselnr. Kreis
- ⑤ Grundstücksordnungsnr. Stadt/Gem.
- 37 Flurstücksordnungsnummer Gemarkung
- ⊠ Abspannmast Flur
- ⊡ Tragsmast Flurstück
- ⊞ Rückbau Grenze des Planfeststellungsverfahrens
- ⊞ Grabenverrohrung
- ⊞ Leitungsverlauf mit Einleiststelle
- ⊞ Reichweite Absenkrichter

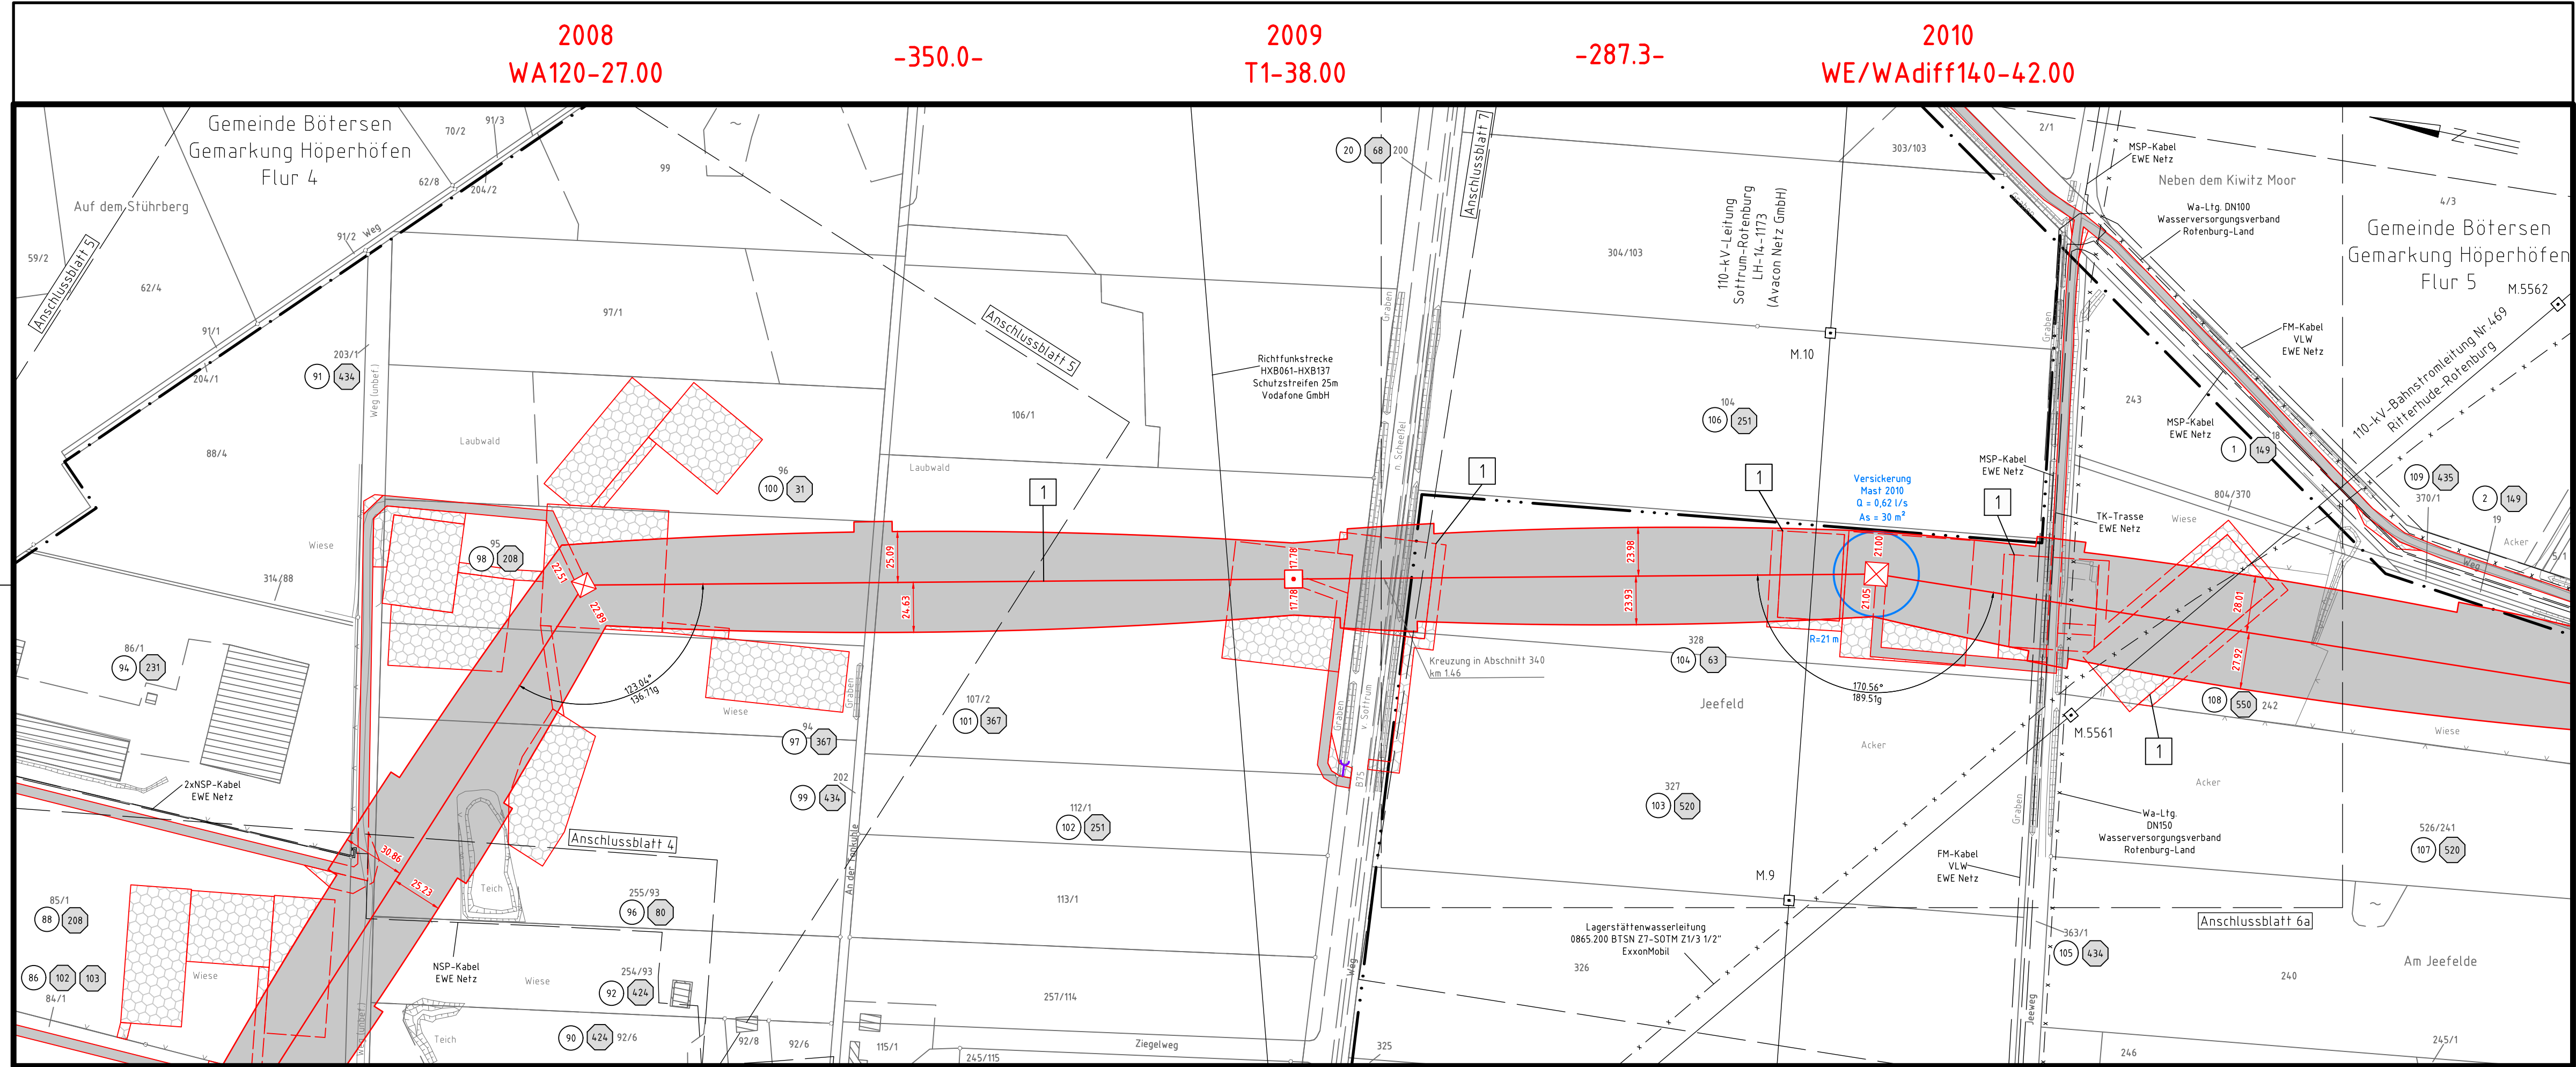

Gemarkung Hassendorf Flur 1 Landkreis Rotenburg (Wümme) Gemeinde Hassendorf Gemarkung Hassendorf Flur 2

Planfeststellungsunterlage

Zeit und Ort der Auslegung sind vor Auslegung ortsüblich bekannt gemacht worden

Gemeinde:

Bayreuth, den 01.07.2022

i.V. *Salz* i.V. *Blattner*

Dienstsiegel/Unterschrift

Firma: SPIE SAG GmbH		Maßstab:	Einheit:
		1:2000	Meter
Bearb.	Datum	Name	
Gepr.	20.06.2022	Murr	
Norm	24.06.2022	Heller	
Fachbereich TL			
Zust.	Änderung	Datum	Name Urspr.: