


Verlegung  
Neubau  
380-kV-Leitung  
LH-10-3003  
**Landesbergen - Sottrum**  
**Lage-/Grunderwerbsplan**  
Mast 149B - Mast 150N

- |    |  |   |  |
|----|--|---|--|
| 1  | Neubau der 380-kV-Leitung Stade-Landesbergen (LH-10-3038) TenneT TSO GmbH M 2001 - KÜA Verden Nord, Erkabel KÜA Verden Süd, KÜA Verden Süd - M 2066                    | 4 | Rückbau der 380-kV-Leitung Dörlern-Sottrum (LH-14-3100) TenneT TSO GmbH M179N - UW Sottrum |
| 21 | Leitungsverlegung der 380-kV-Leitung Landesbergen-Sottrum (LH-10-3003) TenneT TSO GmbH M 138N - M 141N, M 146N - M 150N, M179A - M179N                                 | 5 | Rückbau der 220-kV-Leitung Landesbergen-Sottrum (LH-10-2010) TenneT TSO GmbH M139 - M250   |
| 22 | Rückbau der 380-kV-Leitung Landesbergen-Sottrum (LH-10-3003) TenneT TSO GmbH M 138 - M 141, M 146 - M 150 und M179B  | 6 | Grabenverrohrung bis 5m Breite   |
| 31 | Leitungsmitnahme der 110-kV-Leitung Sottrum-Dörverden/WK (LH-10-1006) TenneT TSO GmbH Neubau M55N, Umbau 67N, Mitnahme auf dem Gestänge der LH-10-3038 von M2056-M2063 | 7 | Grabenverrohrung größer 5m Breite  |
| 32 | Rückbau der 110-kV-Leitung Sottrum-Dörverden/WK (LH-10-1006) TenneT TSO GmbH M 55 - M 677  |   |  |

Legende:

<p>Masttyp</p> <p>1 WA160-24.00</p> <p>2 Mastnummer</p> <p>T1-26.00</p> <p>Arbeitsfläche Seilzugarbeiten</p> <p>Zufahrt (dauerhaft)</p> <p>Zufahrt (temporär)</p> <p>Arbeitsbereich</p> <p>Schutzbereich</p> <p>Schutzbereichsbegrenzung</p> <p>Reichweite Absenkrichter</p>	<p>Bemaßung des Schutzbereiches</p> <p>Arbeitsbereich</p> <p>Zufahrt (dauerhaft)</p> <p>Zufahrt (temporär)</p> <p>Schutzbereich</p> <p>Schutzbereichsbegrenzung</p>	<p>Grenzen:</p> <p>1 Bauwerksnummer Land</p> <p>2 Eigenförmerschüsselnr. Kreis</p> <p>3 Grundstücksordnungsnr. Stadt/Gem.</p> <p>37 Flurstücksnummer Gemarkung</p> <p>4 Abspannmast Flur</p> <p>5 Tragmast Flurstück</p> <p>6 Rückbau Grenze des Planfeststellungsverfahrens</p> <p>7 Grabenverrohrung</p> <p>8 Leitungsverlauf mit Einleitstelle</p> <p>9 Reichweite Absenkrichter</p>
--	---	---

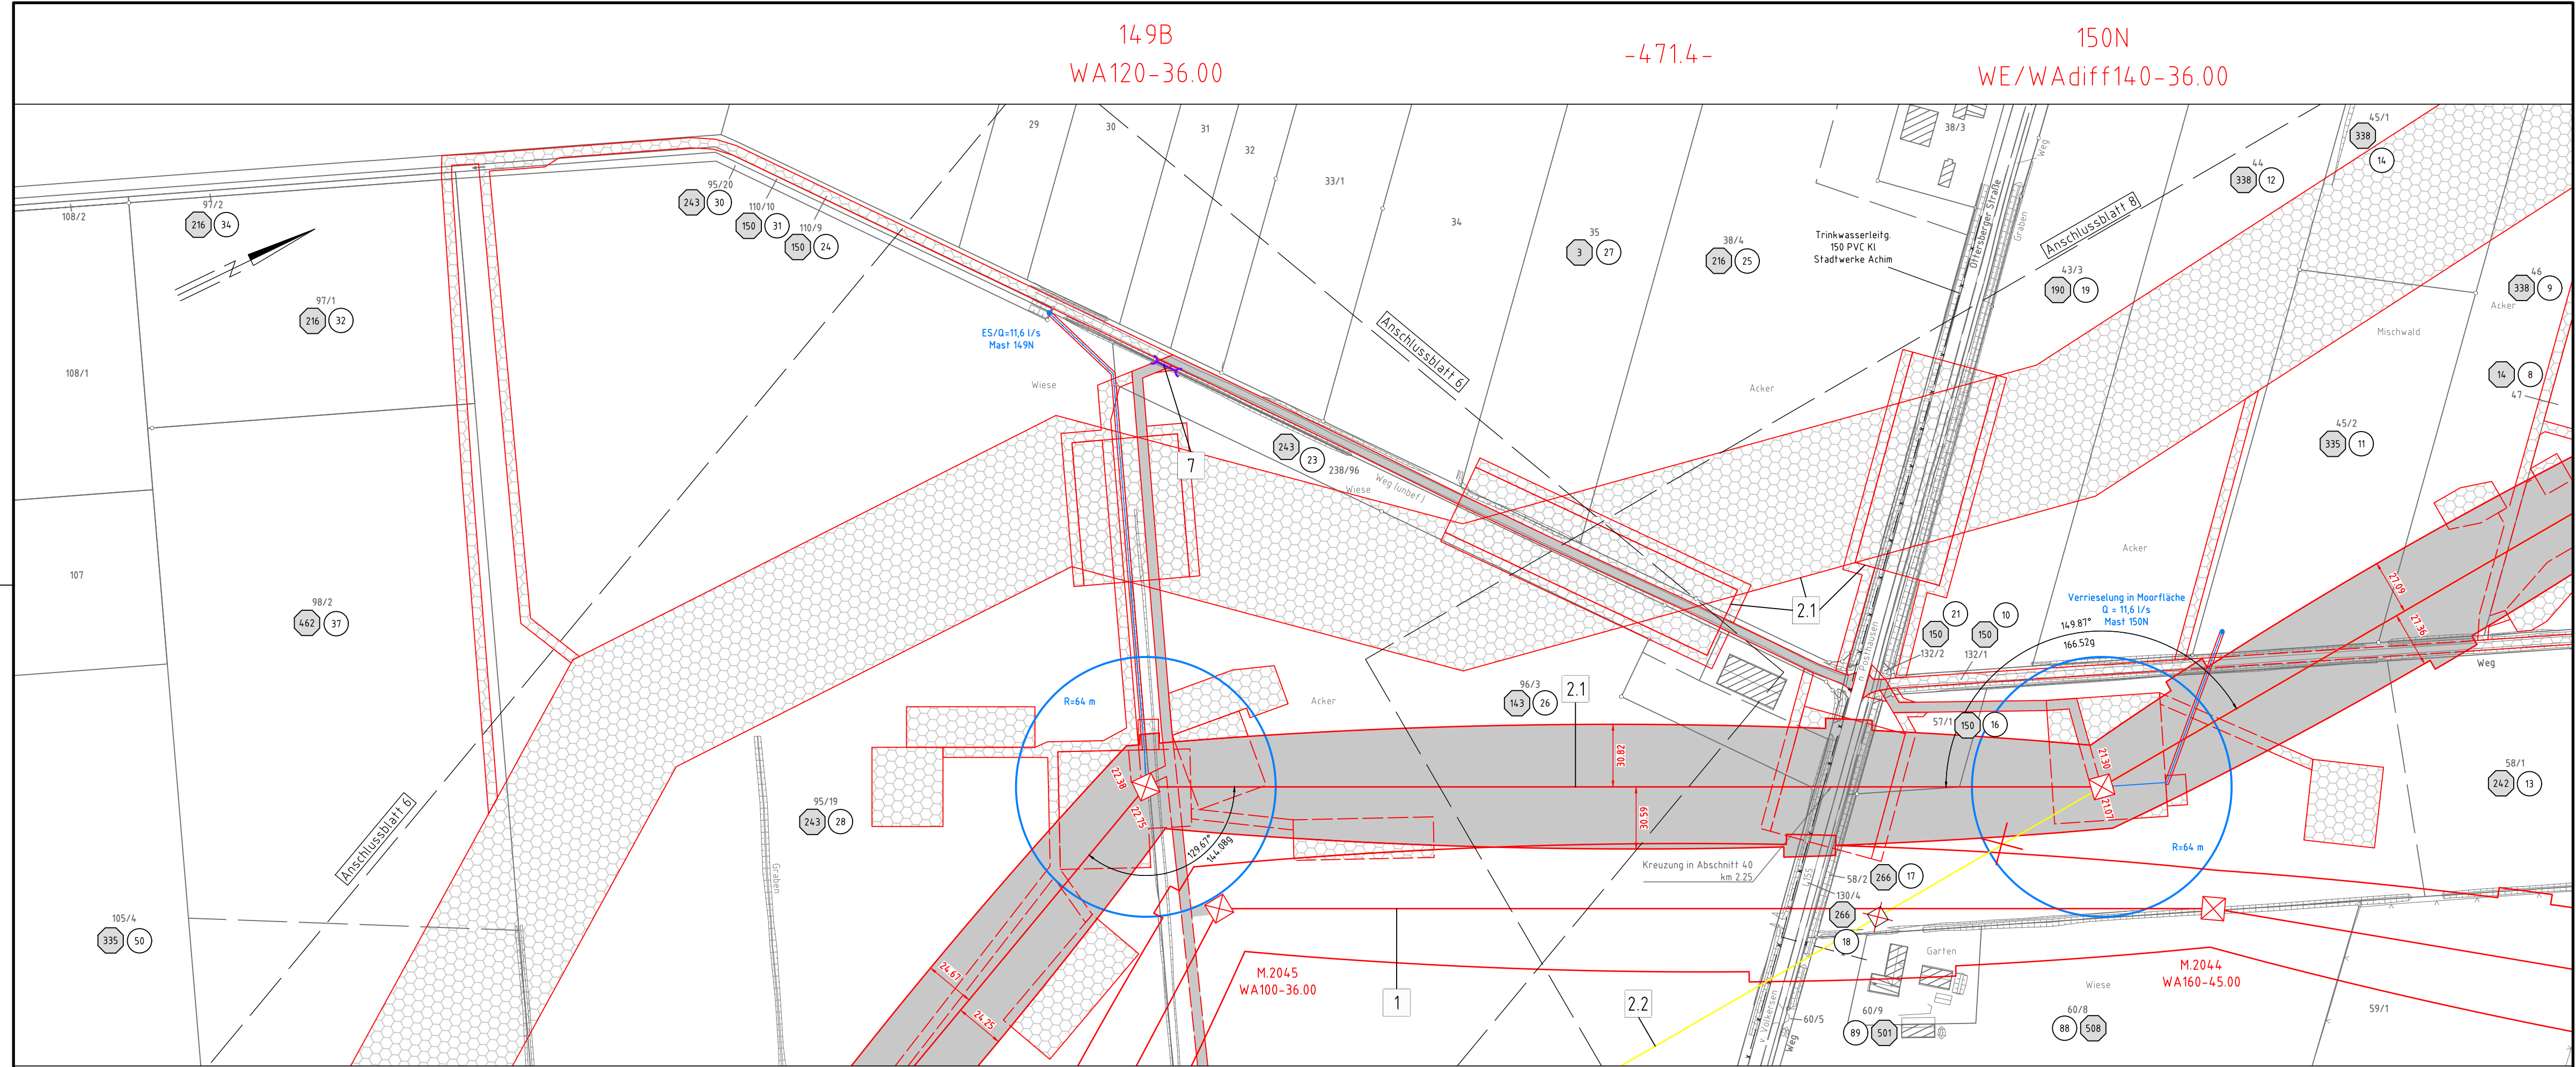

Planfeststellungsunterlage

Zeit und Ort der Auslegung sind vor Auslegung ortsüblich bekannt gemacht worden

Gemeinde: .....

Bayreuth, den 01.07.2022

i.V. *Salz* i.V. *Blattner*

Dienstsigel/Unterschrift .....

Firma: SPIE SAG GmbH	Maßstab: 1:2000	Einheit: Meter
	Datum	Name
	Bearb. 20.06.2022	Murr
	Gepr. 24.06.2022	Heller
	Norm	
	Fachbereich TL	
Zust.	Änderung	Datum
		Name
		Urspr.:

Landkreis Verden  
Gemeinde Flecken Langwedel

Gemarkung Völkersen  
Flur 1