

138
WA160-180+0.0+0.0

-429.8-


139
T+10.0+0.0

Gemarkung Langwedel
Flur 8

-413.4-

Gemarkung Langwedel
Flur 9

140
WA160-180+2.5+0.0

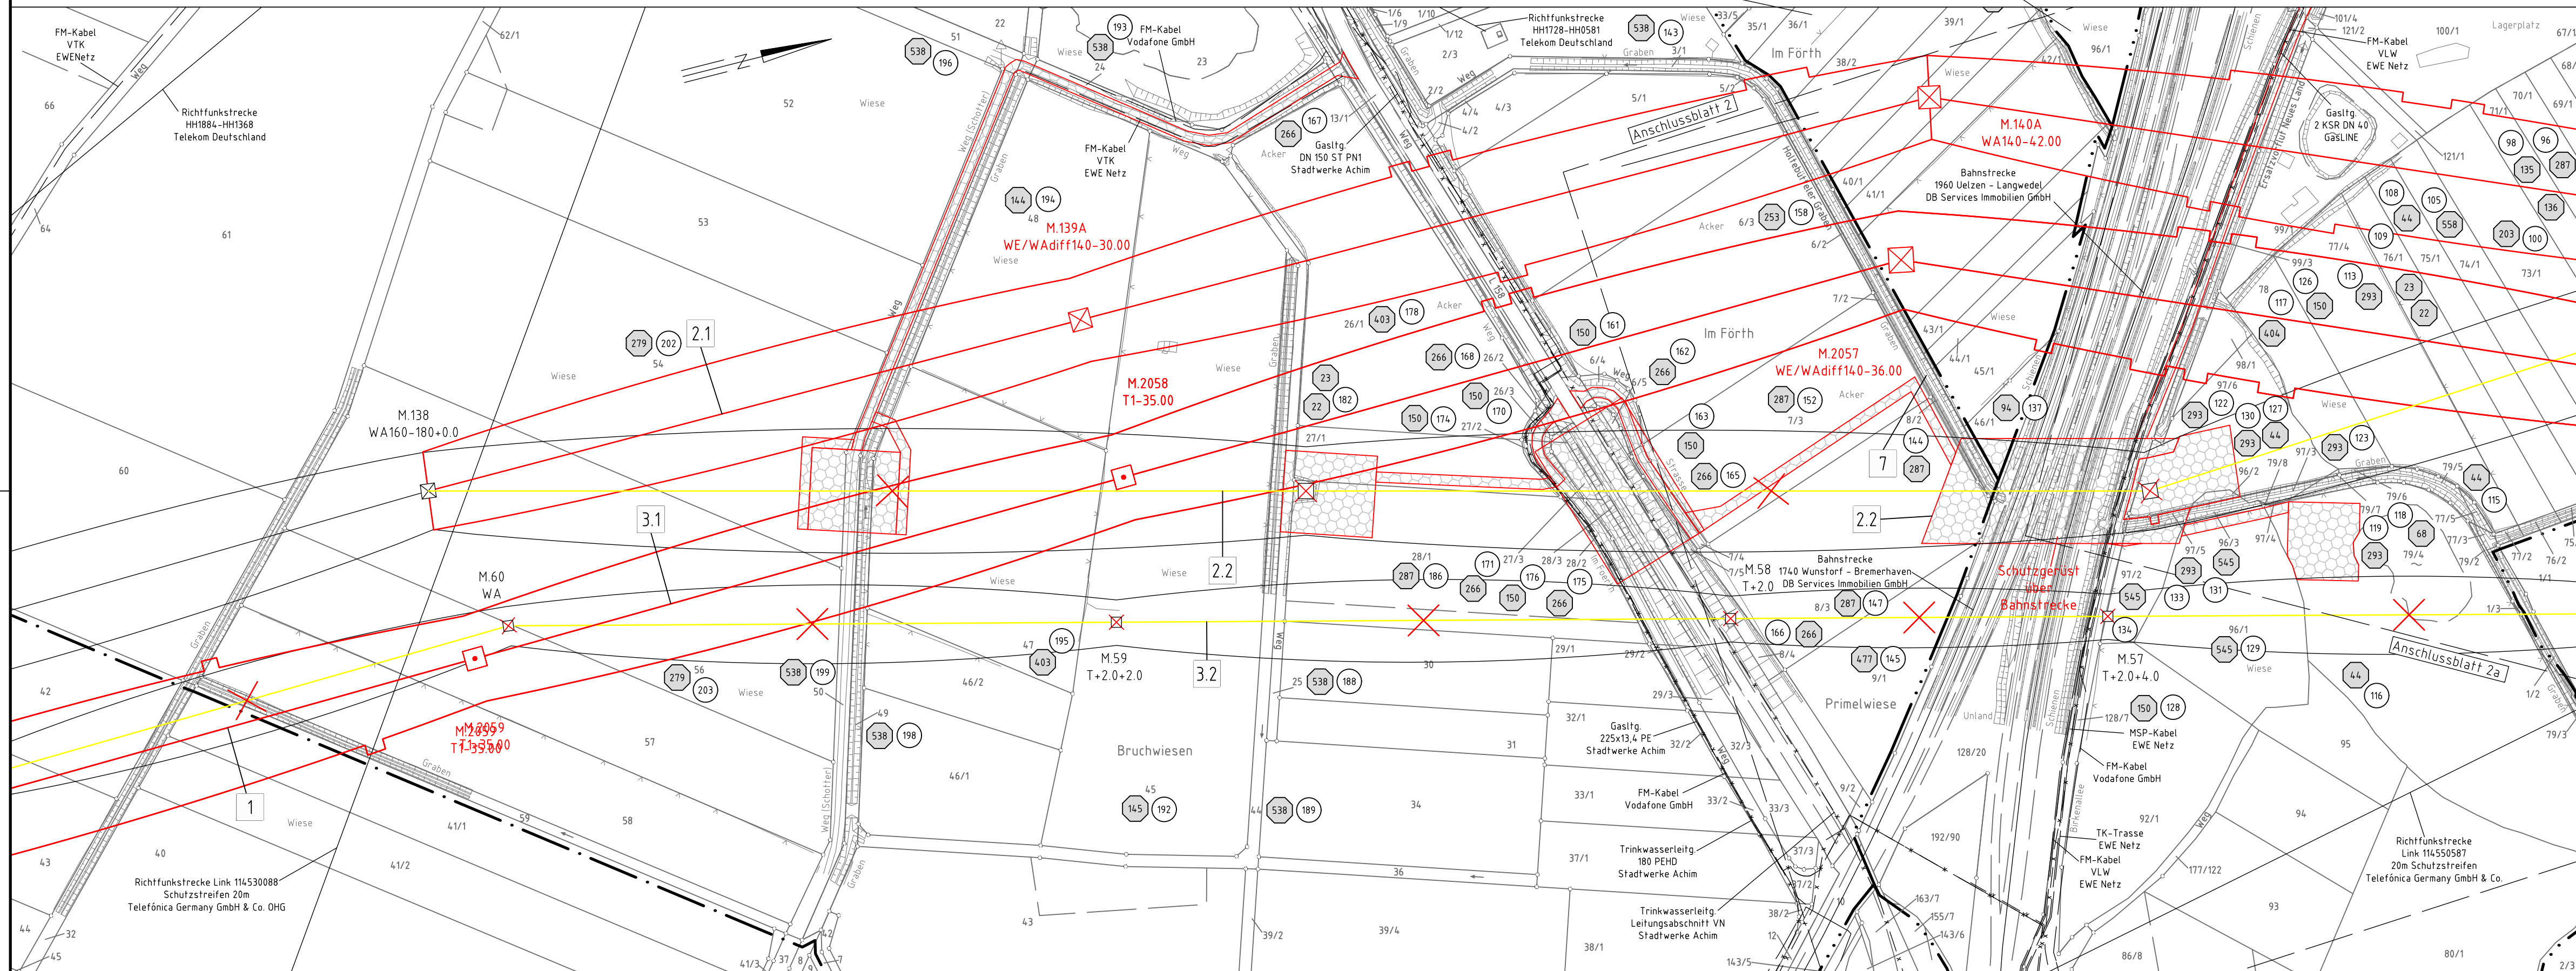

Verlegung Rückbau 380-kV-Leitung LH-10-3003 Landesbergen - Sottrum Lage-/Grunderwerbsplan Mast 138 - Mast 140

- | | | | |
|----|---|---|---|
| 1 | Neubau der 380-kV-Leitung Stade-Landesbergen (LH-10-3038) TenneT TSO GmbH
M 2001 - KUA Verden Nord, Erkabel KUA Verden Nord - KUA Verden Süd - M 2066 | 4 | Rückbau der 380-kV-Leitung Dollern-Sottrum (LH-14-3100) TenneT TSO GmbH
M179N - UW Sottrum |
| 21 | Leitungsverlegung der 380-kV-Leitung Landesbergen-Sottrum (LH-10-3003) TenneT TSO GmbH
M 138N - M 141N, M 142N - M 150N, M179A - M179N | 5 | Rückbau der 220-kV-Leitung Landesbergen-Sottrum (LH-10-2010) TenneT TSO GmbH
M139 - M250 |
| 22 | Rückbau der 380-kV-Leitung Landesbergen-Sottrum (LH-10-3003) TenneT TSO GmbH
M 138 - M 141, M 142 - M 150 und M179 | 6 | Grabenverrohrung bis 5m Breite |
| 31 | Leitungsmitnahme der 110-kV-Leitung Sottrum-Dörverden/WK (LH-10-1006) TenneT TSO GmbH
Neubau M55N, Umbau 67N, Mitnahme auf dem Gestänge der LH-10-3038 von M2055-M2063 | 7 | Grabenverrohrung größer 5m Breite |
| 32 | Rückbau der 110-kV-Leitung Sottrum-Dörverden/WK (LH-10-1006) TenneT TSO GmbH
M 55 - M 677 | | |

Legende:

Masttyp 1 WA160-24.0 Feldlänge -325.0 Mastnummer 2 T1-26.0

temporäre Arbeitsfläche mit Zuwegung

Arbeitsbereich

Achse Rückbau

Schutzbereich

Grenzen:

1	Bauwerksnummer	Land	
2	Eigenförmerschlüsselnr.	Kreis	--- ---
3	Grundstücksordnungsnr.	Stadt/Gem.	-----
37	Flurstücksnummer	Gemarkung	-----
4	Abspannmast	Flur	-----
5	Tragmast	Flurstück	-----
6	Rückbau	Grenze des Planfeststellungsverfahrens	-----
7	Grabenverrohrung		-----

Planfeststellungsunterlagen

Zeit und Ort der Auslegung sind vor Auslegung ortsüblich bekannt gemacht worden

Gemeinde:

Bayreuth, den 01.07.2022

i.V. *Salz* i.V. *Blatt*

Dienstsigel/Unterschrift

Planfeststellungsbehörde

Firma: SPIE SAG GmbH	Maßstab: 1:2000	Einheit: Meter
		
Bearb. 20.06.2022	Murr	
Gepr. 24.06.2022	Heller	
Norm		
Fachbereich TL		
		

Zust.	Änderung	Datum	Name	Urspr.:

Landkreis Verden
Gemeinde Verden (Aller), Stadt
Gemarkung Dauelsen
Flur 6
Gemarkung Langwedel
Flur 11
Landkreis Verden
Gemeinde Flecken Langwedel
Gemarkung Langwedel
Flur 7
Gemarkung Langwedel
Flur 6