


# Verlegung Rückbau 380-kV-Leitung LH-10-3003 Landesbergen - Sottrum Lage-/Grunderwerbsplan Mast 140 - Mast 141

- |     |  |   |   |
|-----|--|---|---|
| 1   | Neubau der 380-kV-Leitung Stade-Landesbergen (LH-10-3038) TenneT TSO GmbH<br>M 2001 - KÜA Verden Nord, Erkabel KÜA Verden Nord - KÜA Verden Süd, KÜA Verden Süd - M 2066   | 4 | Rückbau der 380-kV-Leitung Dollern-Sottrum (LH-14-3100) TenneT TSO GmbH<br>M179N - UW Sottrum |
| 2.1 | Leistungsverlegung der 380-kV-Leitung Landesbergen-Sottrum (LH-10-3003) TenneT TSO GmbH<br>M 138N - M 141N, M 148N - M 150N, M179A - M179N                                 | 5 | Rückbau der 220-kV-Leitung Landesbergen-Sottrum (LH-10-2010) TenneT TSO GmbH<br>M139 - M250   |
| 2.2 | Rückbau der 380-kV-Leitung Landesbergen-Sottrum (LH-10-3003) TenneT TSO GmbH<br>M 138 - M 141, M 148 - M 150 und M179B   | 6 | Grabenverrohrung bis 5m Breite  |
| 3.1 | Leistungsmitnahme der 110-kV-Leitung Sottrum-Dörverden/WK (LH-10-1006) TenneT TSO GmbH<br>Neubau M55N, Umbau 67N, Mitnahme auf dem Gestänge der LH-10-3038 von M2056-M2063 | 7 | Grabenverrohrung größer 5m Breite   |
| 3.2 | Rückbau der 110-kV-Leitung Sottrum-Dörverden/WK (LH-10-1006) TenneT TSO GmbH<br>M 55 - M 677   |   |   |

Legende:

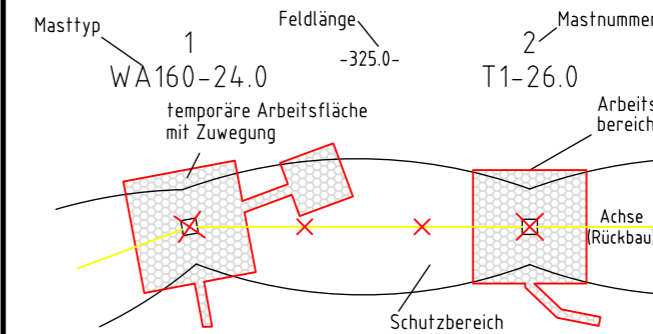

Grenzen:

- |    |                        |  |  |
|----|------------------------|--|--|
| 1  | Bauwerksnummer         | Land                                   |  |
| 1  | Eigentümerschlüsselnr. | Kreis                                  |  |
| 5  | Grundstücksordnungsnr. | Stadt/Gem.                             |  |
| 37 | Flurstücksnummer       | Gemarkung                              |  |
|    | Abspannmast            | Flur                                   |  |
|    | Tragmast               | Flurstück                              |  |
|    | Rückbau                | Grenze des Planfeststellungsverfahrens |  |
|    | Grabenverrohrung       |  |  |

Planfeststellungsunterlage

Bayreuth, den 01.07.2022  
i.V. *Salz* i.V. *Dietze*

Firma: SPIE SAG GmbH  
  
Maßstab: 1:2000  
Einheit: Meter

	Datum	Name
Bearb.	20.06.2022	Murr
Gepr.	24.06.2022	Heller
Norm		


Fachbereich TL  
  
Zust. Änderung Datum Name Urspr.:

Zeit und Ort der Auslegung sind vor Auslegung ortsüblich bekannt gemacht worden

Gemeinde: .....

Dienstsiegel/Unterschrift .....

Planfeststellungsbehörde

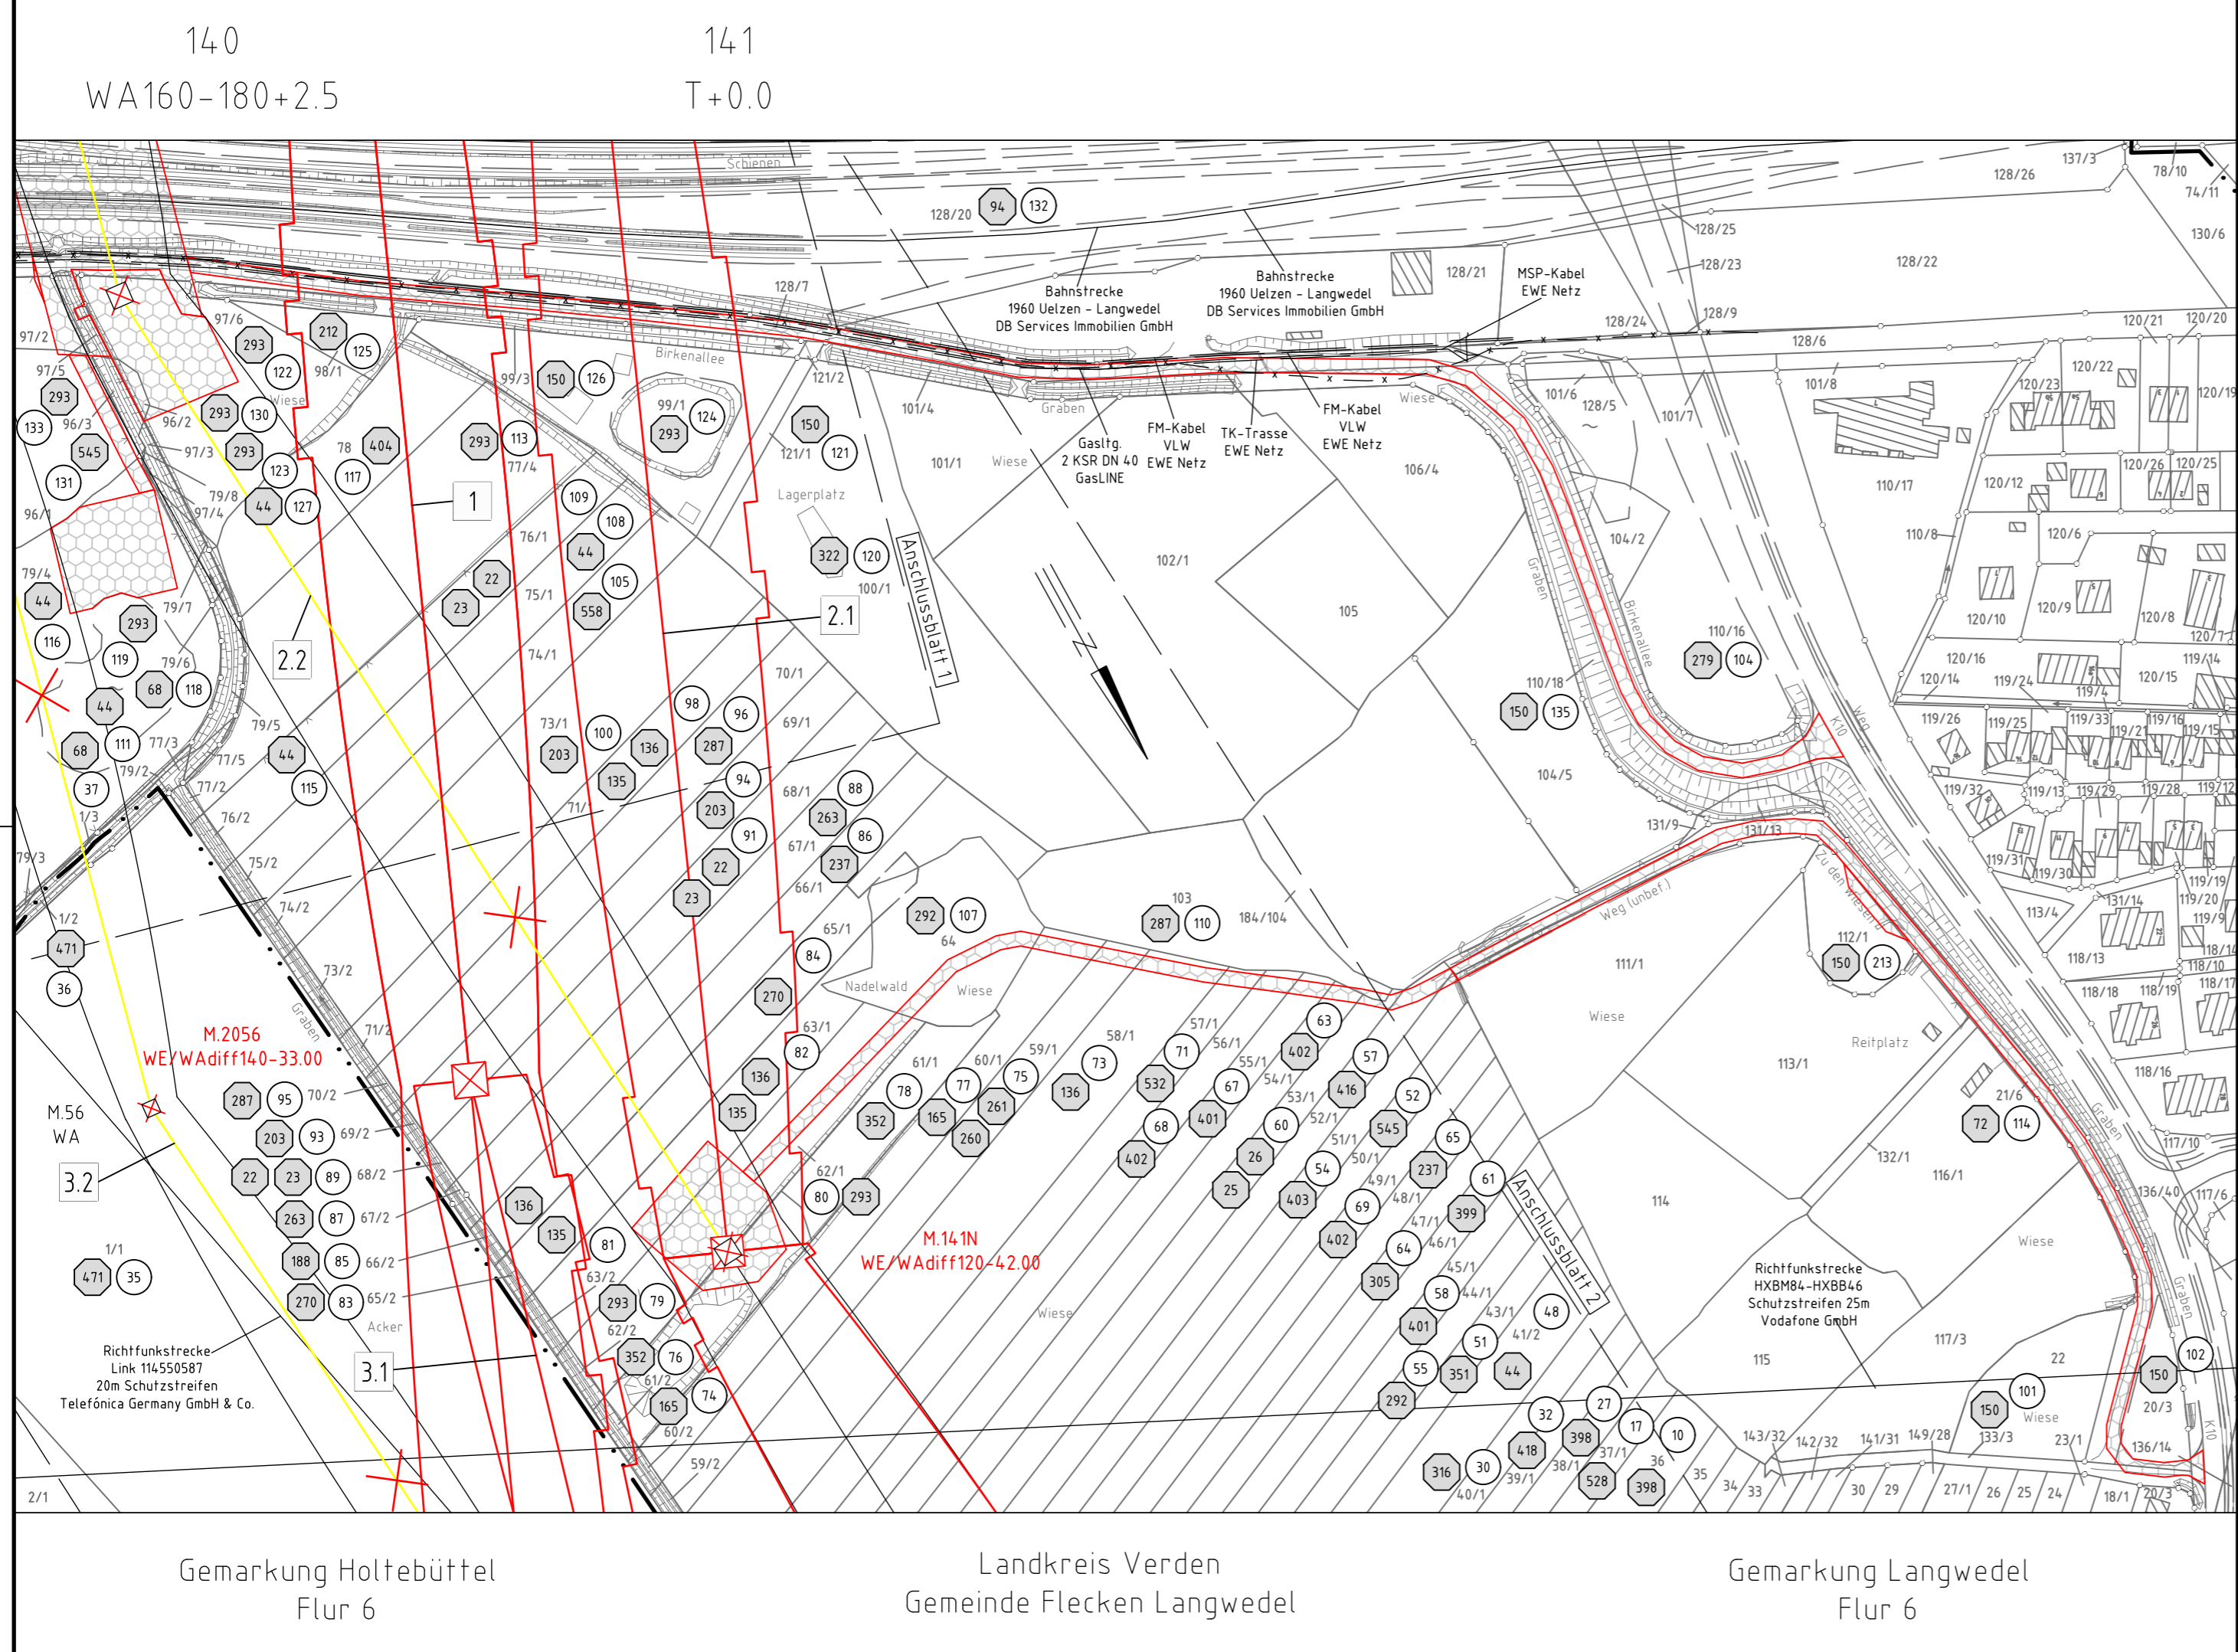

Gemarkung Holtebüttel Flur 6  
Landkreis Verden  
Gemeinde Flecken Langwedel  
Gemarkung Langwedel Flur 6