


2056 WE/WAdiff160-33.00  
55N WE/WAdiff100-21.00

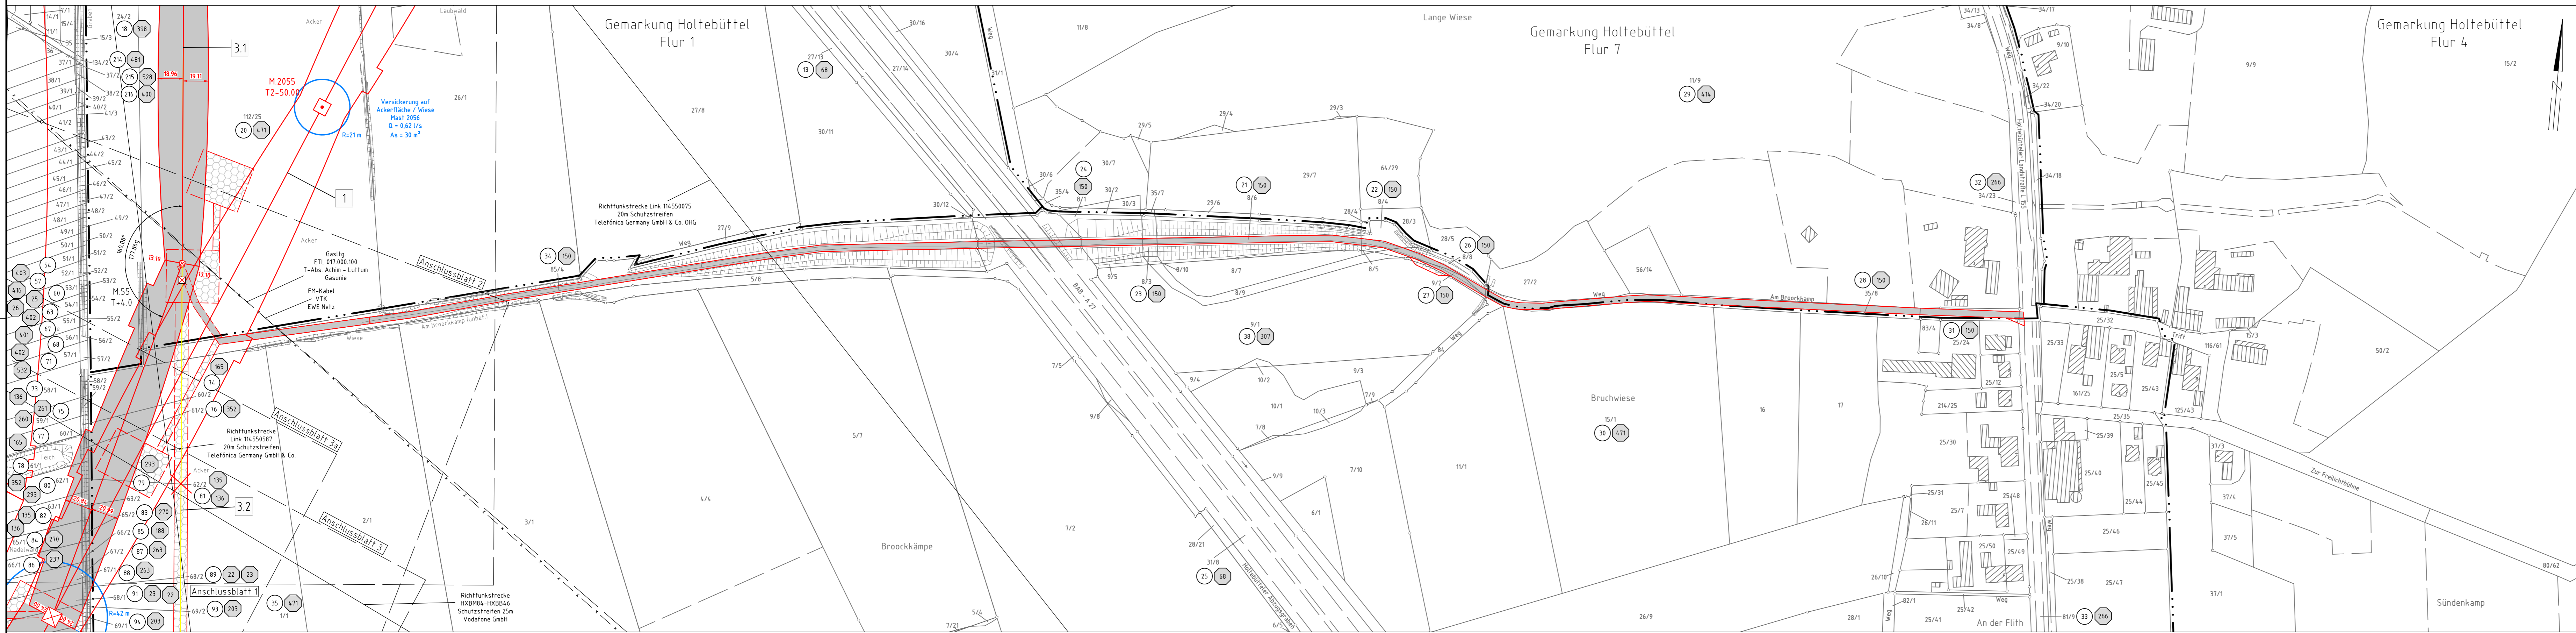


Landkreis Verden  
Gemeinde Flecken Langwedel

Gemarkung Holtebüttel  
Flur 6

Leitungsmitnahme  
Neubau  
110-kV-Leitung  
LH-10-1006  
Sottrum - Dörverden  
Lage-/Grunderwerbsplan  
Mast 55N

- 1 Neubau der 380-kV-Leitung Stade-Landbergen (LH-10-3038) Tennet TSO GmbH
- 2 Leitungserweiterung der 380-kV-Leitung Landesbergen-Sottrum (LH-10-3093) Tennet TSO GmbH
- 3 Rückbau der 380-kV-Leitung Landesbergen-Sottrum (LH-10-3093) Tennet TSO GmbH
- 11 Leitungsmitnahme der 110-kV-Leitung Sottrum-Dörverden/WK (LH-10-1006) Tennet TSO GmbH
- 12 Neubau 110-kV-Umlauf 57kV-Mitnahme auf dem Gelände der LH-10-3028 von M2056-M2063
- 13 Rückbau der 110-kV-Leitung Sottrum-Dörverden/WK (LH-10-1006) Tennet TSO GmbH
- 14 Rückbau der 380-kV-Leitung Döllern-Sottrum (LH-10-3100) Tennet TSO GmbH
- 15 Rückbau der 220-kV-Leitung Landesbergen-Sottrum (LH-10-2010) Tennet TSO GmbH
- 16 M199 - M250
- 17 Grabenerverrohrung bis 5m Breite
- 18 Grabenerverrohrung größer 5m Breite

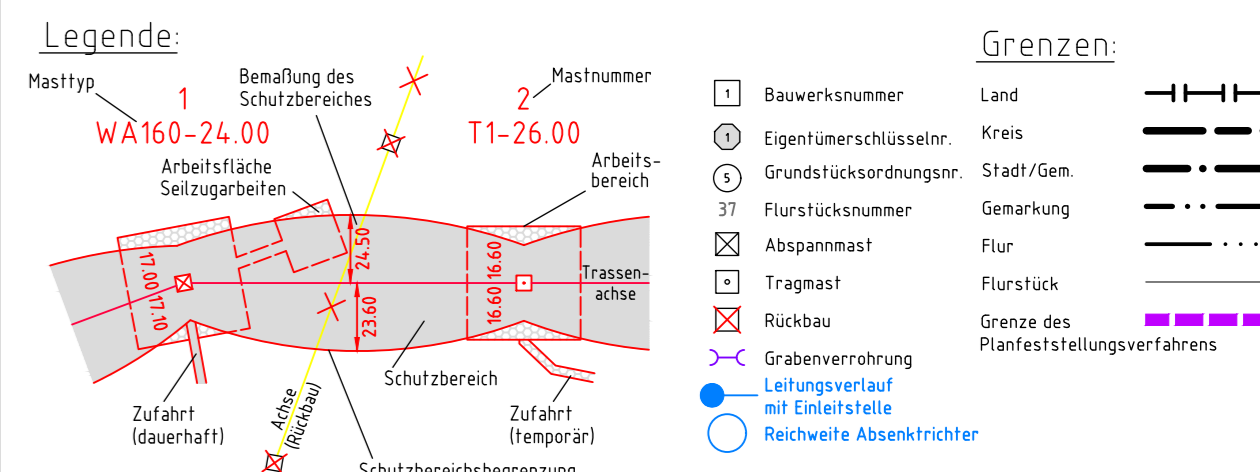

Planfeststellungsunterlage

Zeit und Ort der Auslegung sind vor Auslegung ortsüblich bekannt gemacht worden

Gemeinde: \_\_\_\_\_

Bayreuth, den 01.07.2022

i.V. *[Signature]* i.V. *[Signature]*

Dienstsiegel/Unterschrift \_\_\_\_\_

Firma: SPIE SAG GmbH Maßstab: 1:2000 Einheit: Meter

Bearb. 20.06.2022 Murr  
Gepr. 24.06.2022 Heller

Norm \_\_\_\_\_ Fachbereich TL

Tennet  
Taking power further

Zust. Änderung Datum Name Urspr.: