


2063
WE/WAdiff140-36.00

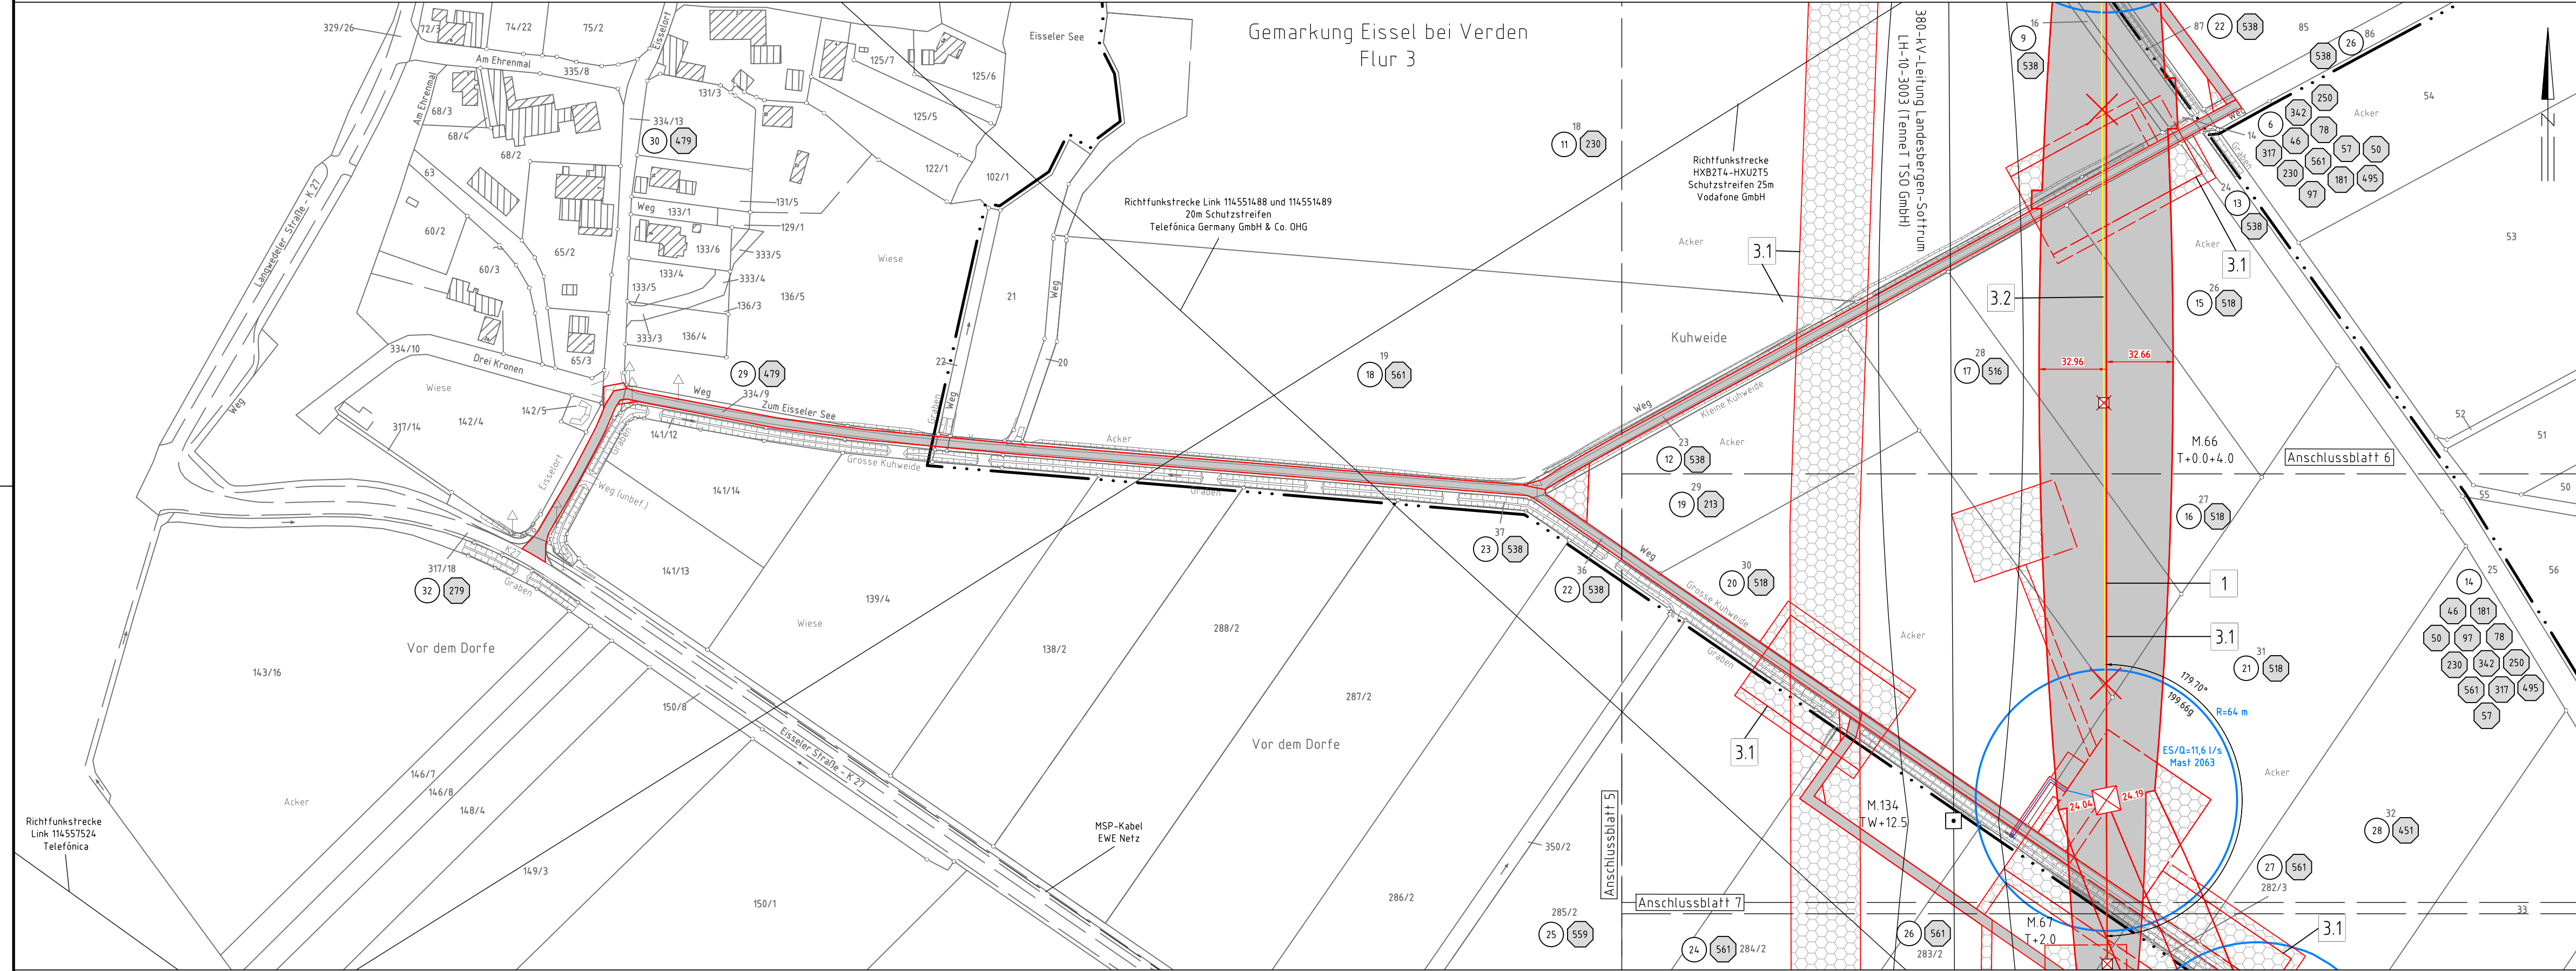

Gemarkung Eissel bei Verden
Flur 4


Landkreis Verden
Stadt Verden (Aller)

Gemarkung Dauelsen
Flur 5

Leitungsmitnahme Neubau 110-kV-Leitung LH-10-1006 Sottrum - Dörverden Lage-/Grunderwerbsplan Mast 2063

- 1 Neubau der 380-kV-Leitung Stade-Landesbergen (LH-10-3038) TenneT TSO GmbH
- 21 Leitungsverlegung der 380-kV-Leitung Landesbergen-Sottrum (LH-10-3003) TenneT TSO GmbH
- 22 Rückbau der 380-kV-Leitung Landesbergen-Sottrum (LH-10-3003) TenneT TSO GmbH
- 31 Leitungsmitnahme der 110-kV-Leitung Sottrum-Dörverden/WK (LH-10-1006) TenneT TSO GmbH
- 32 Rückbau der 110-kV-Leitung Sottrum-Dörverden/WK (LH-10-1006) TenneT TSO GmbH
- 4 Rückbau der 380-kV-Leitung Dollern-Sottrum (LH-14-3100) TenneT TSO GmbH
- 5 Rückbau der 220-kV-Leitung Landesbergen-Sottrum (LH-10-2010) TenneT TSO GmbH
- 6 Grabenverrohrung bis 5m Breite
- 7 Grabenverrohrung größer 5m Breite

Legende:

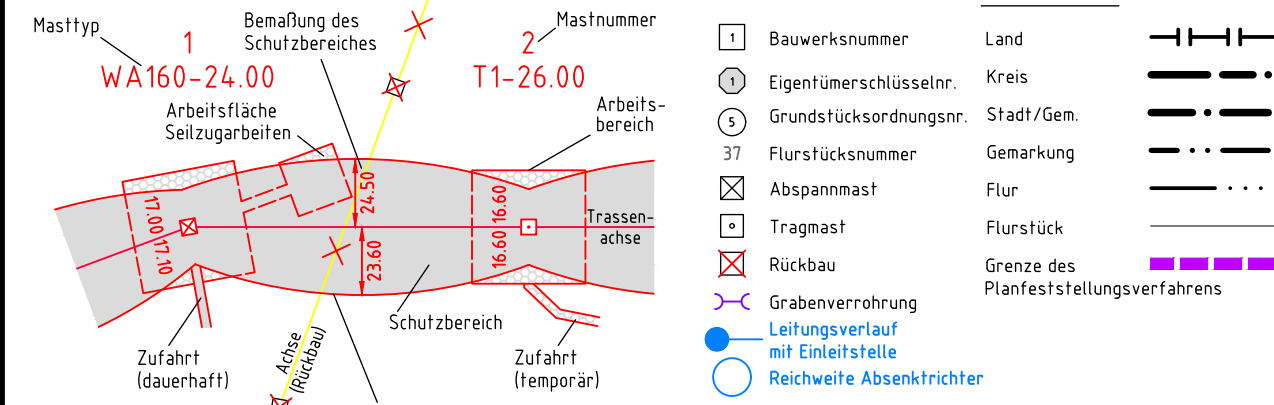

Grenzen:

- 1 Bauwerksnummer Land
- 1 Eigenümerschlüsselnr. Kreis
- 5 Grundstücksordnungsnr. Stadt/Gem.
- 37 Flurstücksnummer Gemarkung
- ⊠ Abspannmast Flur
- ⊠ Tragmast Flurstück
- ⊠ Rückbau Grenze des Planfeststellungsverfahrens
- ⊠ Grabenverrohrung
- ⊠ Leitungsverlauf mit Einleitstelle
- ⊠ Reichweite Absenkrichter

Planfeststellungsunterlage

Zeit und Ort der Auslegung sind vor Auslegung ortsüblich bekannt gemacht worden	
Bayreuth, den	01.07.2022
i.V. <i>Salz</i>	i.V. <i>Blatt</i>
Gemeinde:	
Dienstsigel/Unterschrift	
Planfeststellungsbehörde	
Firma: SPIE SAG GmbH	Maßstab: 1:2000
	Einheit: Meter
Bearb. 20.06.2022 Murr	Datum Name
Gepr. 24.06.2022 Heller	
Norm	Fachbereich TL
Zust. Änderung Datum Name Urspr.:	