
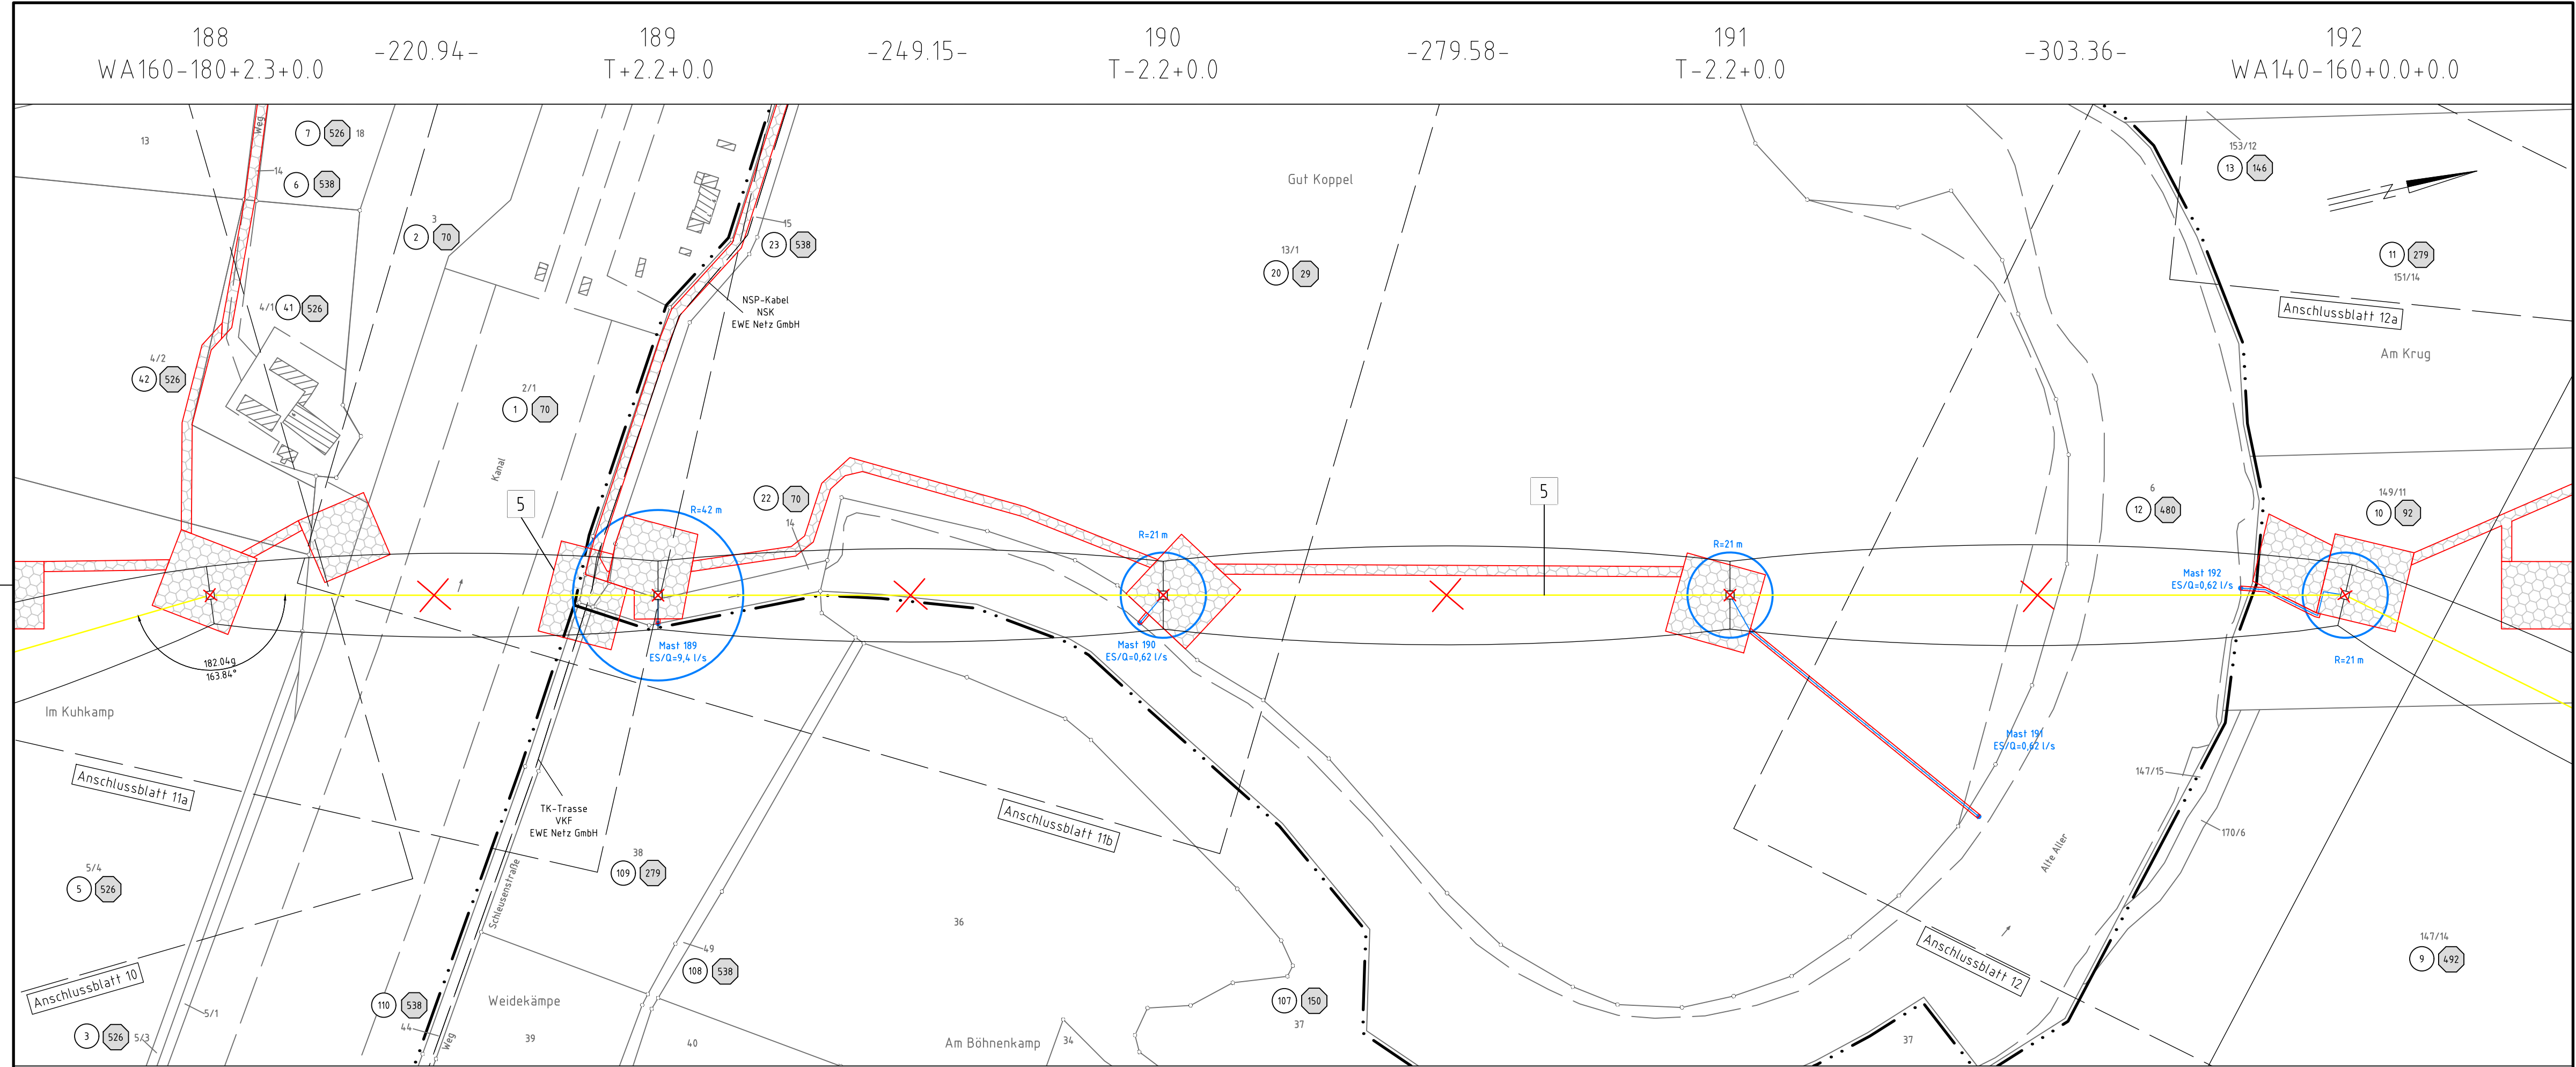


Rückbau 220-kV-Leitung LH-10-2010 Landesbergen - Sottrum Lage-/Grunderwerbsplan Mast 188 - Mast 192

- 1 Neubau der 380-kV-Leitung Stade-Landesbergen (LH-10-3038) TenneT TSO GmbH
M 2001 - KÜA Verden Nord, Erkabel KÜA Verden Nord - KÜA Verden Süd - M 2066
- 21 Leitungsverlegung der 380-kV-Leitung Landesbergen-Sottrum (LH-10-3003) TenneT TSO GmbH
M 138N - M 141N, M 148N - M 150N, M179A - M179N
- 22 Rückbau der 380-kV-Leitung Landesbergen-Sottrum (LH-10-3003) TenneT TSO GmbH
M 138 - M 141, M 143 - M 150 und M179
- 31 Leitungsmiethnahme der 110-kV-Leitung Sottrum-Dörverden/WK (LH-10-1066) TenneT TSO GmbH
Neubau M55N, Umbau 67N, Miethnahme auf dem Gestänge der LH-10-3038 von M2056-M2063
- 32 Rückbau der 110-kV-Leitung Sottrum-Dörverden/WK (LH-10-1066) TenneT TSO GmbH
M 55 - M 677
- 4 Rückbau der 380-kV-Leitung Dollern-Sottrum (LH-14-3100) TenneT TSO GmbH
M179N - UW Sottrum
- 5 Rückbau der 220-kV-Leitung Landesbergen-Sottrum (LH-10-2010) TenneT TSO GmbH
M139 - M250
- 6 Grabenverrohrung bis 5m Breite
- 7 Grabenverrohrung größer 5m Breite

Legende:

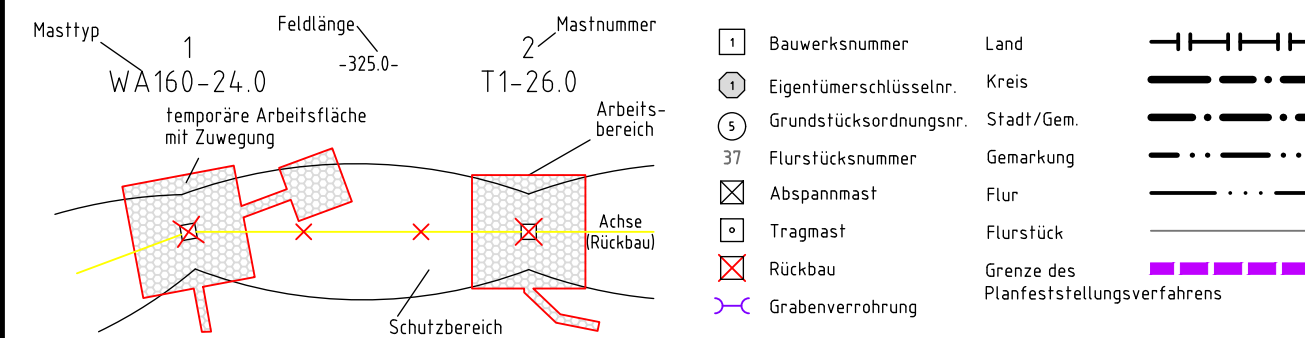

Gemarkung Hagen-Grinden Flur 2 Landkreis Verden Gemeinde Flecken Langwedel Gemarkung Cluvenhagen Flur 6 Gemarkung Etelsen Flur 8 Gemarkung Etelsen Flur 6

Planfeststellungsunterlage

Bayreuth, den 01.07.2022
i.V. *Salz* i.V. *Blatt*

Firma: SPIE SAG GmbH	Maßstab: 1:2000	Einheit: Meter		
	Datum	Name		
	Bearb. 20.06.2022	Murr		
	Gepr. 24.06.2022	Heller		
	Norm			
	Fachbereich TL			
Zust.	Änderung	Datum	Name	Urspr.: