


Rückbau  
220-kV-Leitung  
LH-10-2010  
**Landesbergen - Sottrum**  
**Lage-/Grunderwerbsplan**  
Mast 192 - Mast 195

192 WA140-160+0.0+0.0
193 T+2.2+0.0
194 T-2.2+0.0
195 WA160-180+0.0+0.0

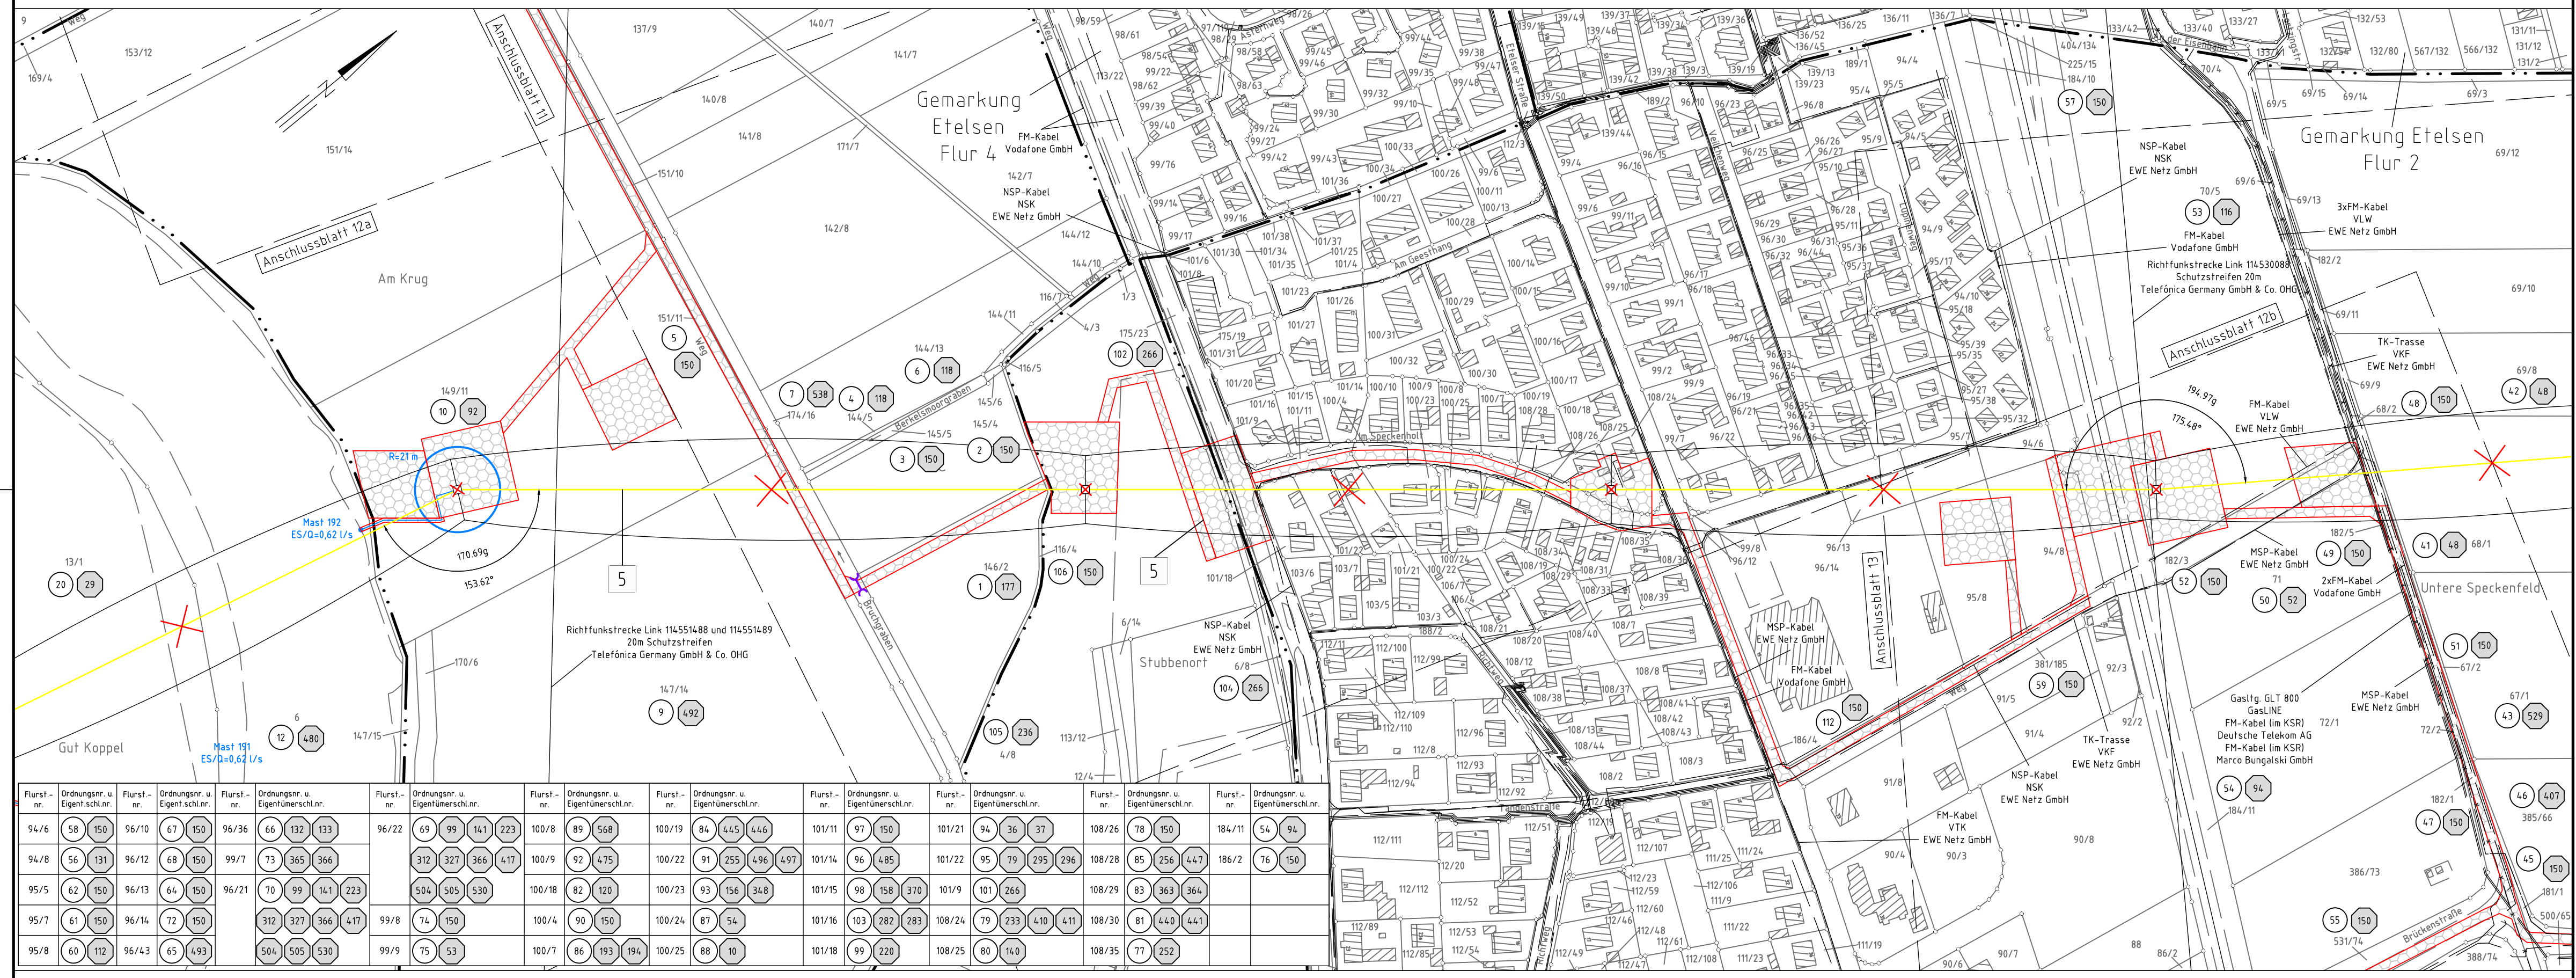

Flurst.-nr.	Ordnungsnr. u. Eigent.schl.nr.	Flurst.-nr.	Ordnungsnr. u. Eigent.schl.nr.	Flurst.-nr.	Ordnungsnr. u. Eigent.schl.nr.	Flurst.-nr.	Ordnungsnr. u. Eigent.schl.nr.	Flurst.-nr.	Ordnungsnr. u. Eigent.schl.nr.	Flurst.-nr.	Ordnungsnr. u. Eigent.schl.nr.	Flurst.-nr.	Ordnungsnr. u. Eigent.schl.nr.	Flurst.-nr.	Ordnungsnr. u. Eigent.schl.nr.
94/6	58 150	96/10	67 150	96/36	66 132 133	96/22	69 99 141 223	100/8	89 568	100/19	84 445 446	101/11	97 150	101/21	94 36 37
94/8	56 131	96/12	68 150	99/7	73 365 366		312 327 366 417	100/9	92 475	100/22	91 255 496 497	101/14	96 485	108/28	85 256 447
95/5	62 150	96/13	64 150	96/21	70 99 141 223		504 505 530	100/18	82 120	100/23	93 156 348	101/15	98 158 370	101/9	101 266
95/7	61 150	96/14	72 150		312 327 366 417	99/8	74 150	100/4	90 150	100/24	87 54	101/16	103 282 283	108/24	79 233 410 411
95/8	60 112	96/43	65 493		504 505 530	99/9	75 53	100/7	86 193 194	100/25	88 10	101/18	99 220	108/25	80 140

- 1 Neubau der 380-kV-Leitung Stade-Landesbergen (LH-10-3038) Tennet TSO GmbH M 2001 - KUIA Verden Nord, Erkabel KUIA Verden Nord - KUIA Verden Süd - M 2066 M 138N - M 141N, M 148N - M 150N, M179A - M179N

22 Rückbau der 380-kV-Leitung Landesbergen-Sottrum (LH-10-3003) Tennet TSO GmbH M 138N - M 141N, M 148N - M 150N und M179B

31 Leitungsmaßnahme der 110-kV-Leitung Sottrum-Dürverden/WK (LH-10-1006) Tennet TSO GmbH Neubau MSN, Umbau 67N, Maßnahme auf dem Gestänge der LH-10-3038 von M2056-M2063


32 Rückbau der 110-kV-Leitung Sottrum-Dürverden/WK (LH-10-1006) Tennet TSO GmbH M 55 - M 67

4 Rückbau der 380-kV-Leitung Döllern-Sottrum (LH-14-3100) Tennet TSO GmbH M179N - UW Sottrum

5 Rückbau der 220-kV-Leitung Landesbergen-Sottrum (LH-10-2010) Tennet TSO GmbH M139 - M250

6 Grabenverrohrung bis 5m Breite

7 Grabenverrohrung größerer 5m Breite

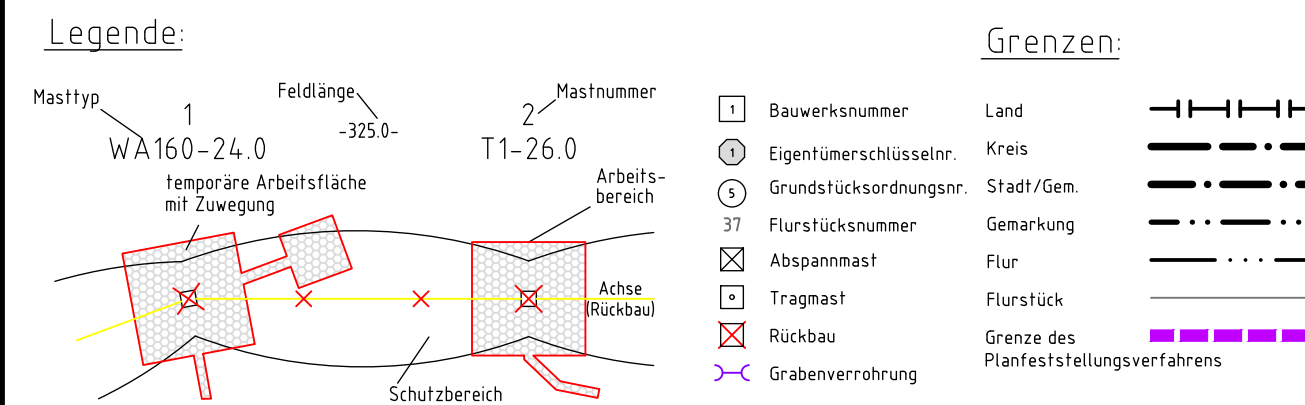

**Planfeststellungsunterlage**

Bayreuth, den 01.07.2022

..... i.V. *Salz* .....

..... i.V. *Blatt* .....

Firma: SPIE SAG GmbH	Maßstab: 1:2000	Einheit: Meter
Bearb. 20.06.2022	Murr	
Gepr. 24.06.2022	Heller	
Norm		
Fachbereich TL		

Zust.	Änderung	Datum	Name	Urspr.

Gemarkung Etelsen Flur 8
Gemarkung Etelsen Flur 6
Gemarkung Cluvenhagen Flur 5
Landkreis Verden Gemeinde Flecken Langwedel
Gemarkung Cluvenhagen Flur 4