

Rückbau
220-kV-Leitung
LH-10-2010
Landesbergen - Sottrum
Lage-/Grunderwerbsplan
Mast 211 - Mast 214


- 1 Neubau der 380-kV-Leitung Stade-Landesbergen (LH-10-3038) TenneT TSO GmbH
M 2001 - KÜA Verden Nord, ErkaBel KÜA Verden Nord - KÜA Verden Süd, KÜA Verden Süd - M 2066
- 21 Leitungsverlegung der 380-kV-Leitung Landesbergen-Sottrum (LH-10-3003) TenneT TSO GmbH
M 138N - M 141N, M 148N - M 150N, M179A - M179N
- 22 Rückbau der 380-kV-Leitung Landesbergen-Sottrum (LH-10-3003) TenneT TSO GmbH
M 138 - M 141, M 143 - M 150 und M179B
- 31 Leitungsminahme der 110-kV-Leitung Sottrum-Dörverden/WK (LH-10-1066) TenneT TSO GmbH
Neubau M55N, Umbau 67N, Minahme auf dem Gestänge der LH-10-3038 von M2055-M2063
- 32 Rückbau der 110-kV-Leitung Sottrum-Dörverden/WK (LH-10-1066) TenneT TSO GmbH
M 55 - M 677
- 4 Rückbau der 380-kV-Leitung Dollern-Sottrum (LH-14-3100) TenneT TSO GmbH
M179N - UW Sottrum
- 5 Rückbau der 220-kV-Leitung Landesbergen-Sottrum (LH-10-2010) TenneT TSO GmbH
M139 - M250
- 6 Grabenverrohrung bis 5m Breite
- 7 Grabenverrohrung größer 5m Breite

Legende:

Masttyp 1 Feldlänge -325,0- Mastnummer 2
WA160-24.0 temporäre Arbeitsfläche mit Zuwegung T1-26.0

Grenzen:

- 1 Bauwerksnummer Land
- 2 Eigentümerschlüsselnr. Kreis
- 3 Grundstücksordnungsnr. Stadt/Gem.
- 37 Flurstücksnummer Gemarkung
- 4 Abspannmast Flur
- 5 Tragmast Flurstück
- 6 Rückbau Grenze des Planfeststellungsverfahrens
- 7 Grabenverrohrung

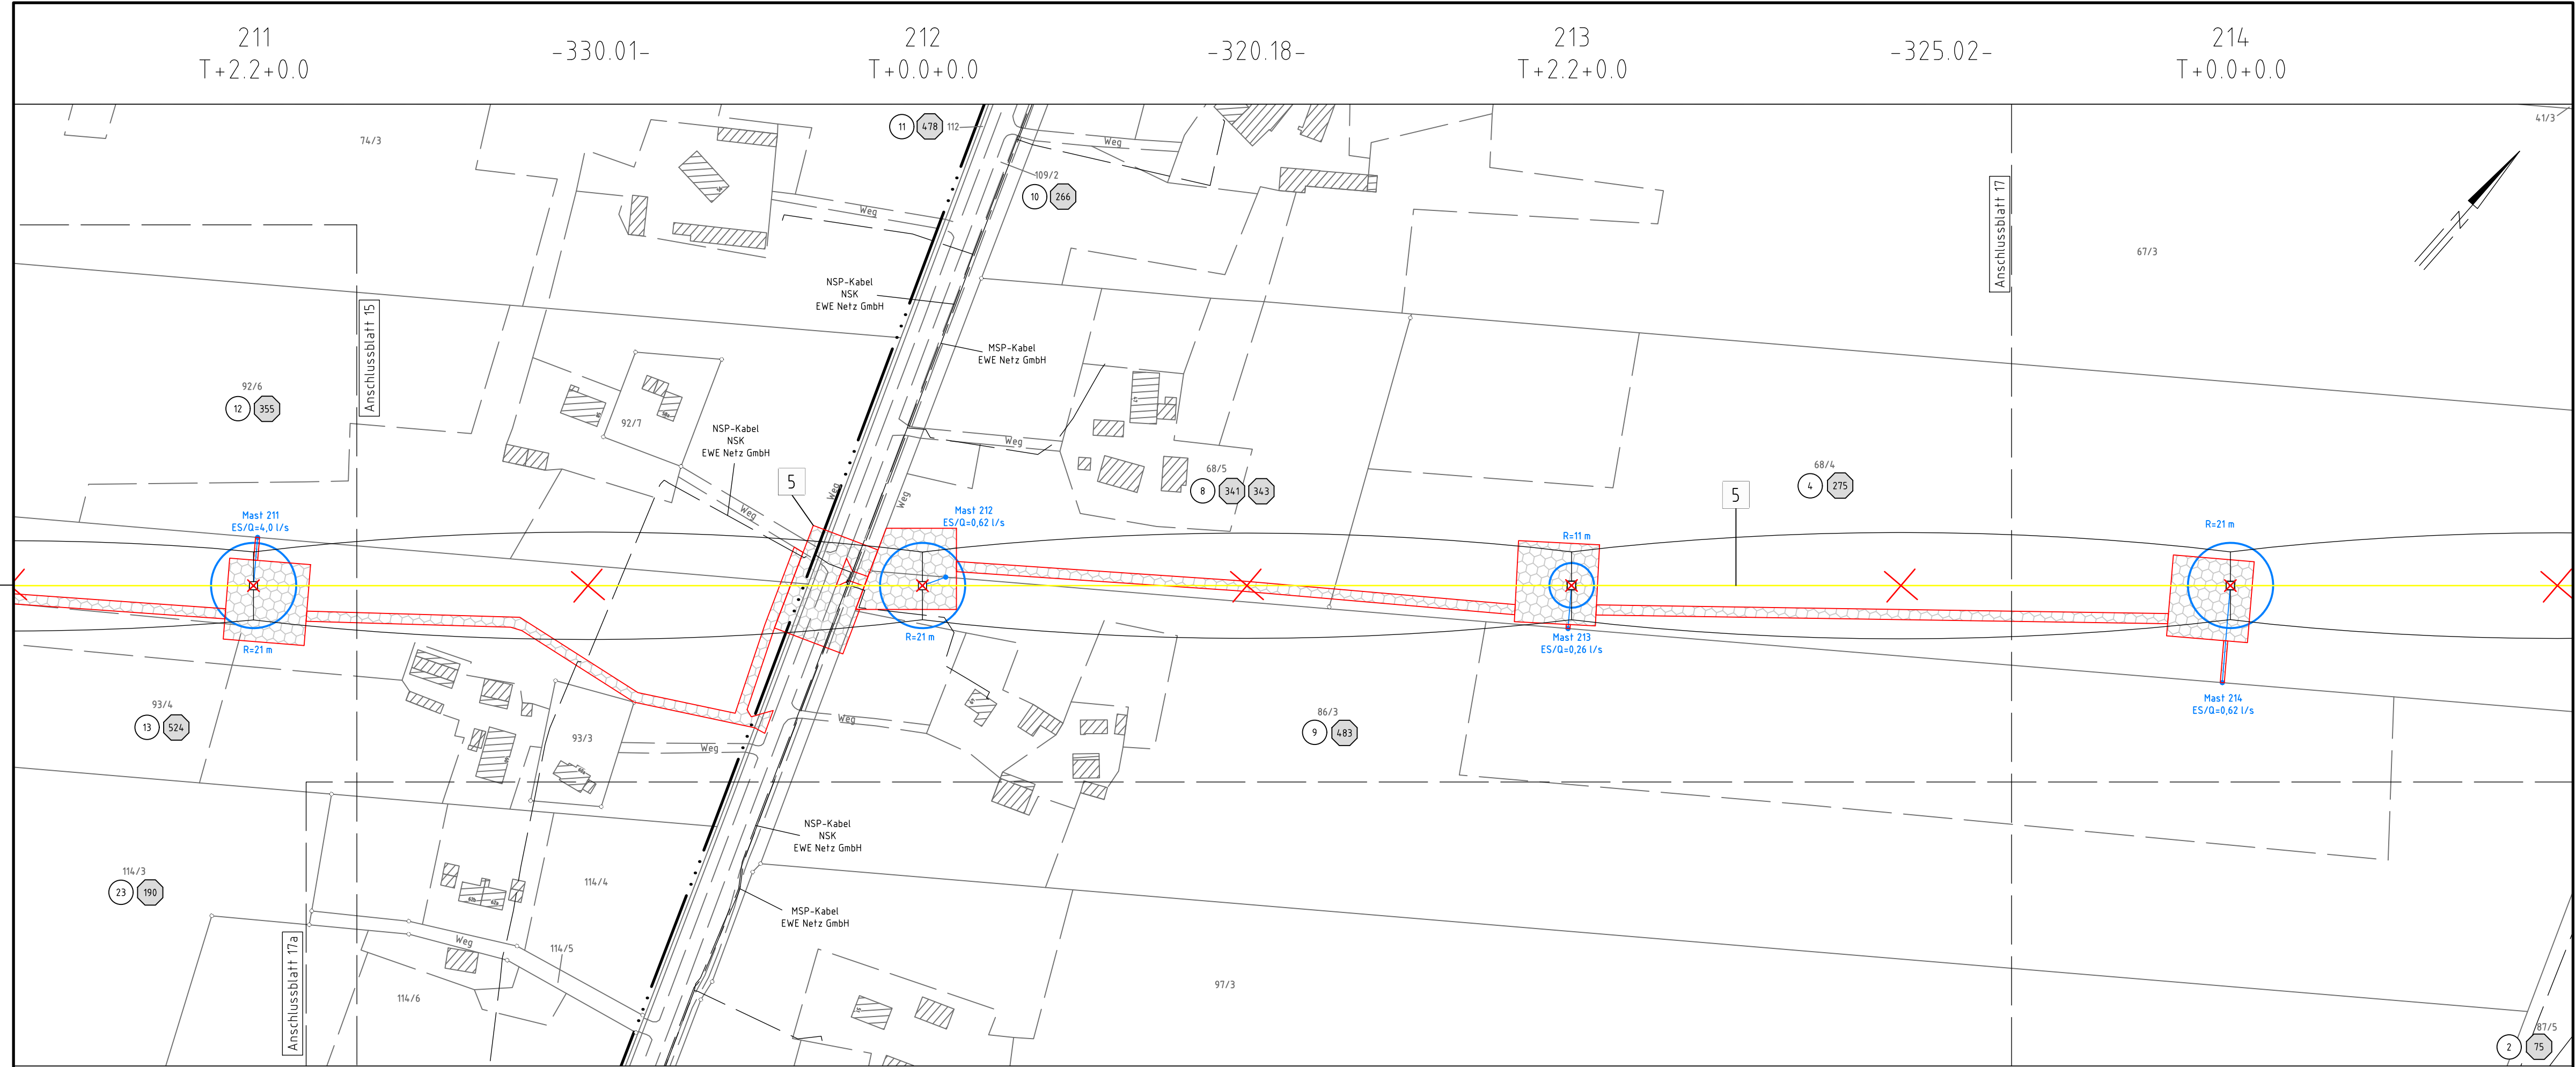

Gemarkung Hintzendorf
Flur 5

Landkreis Verden
Gemeinde Flecken Ottersberg

Gemarkung Hintzendorf
Flur 4

Planfeststellungsunterlage

Zeit und Ort der Auslegung sind vor Auslegung ortsüblich bekannt gemacht worden
Gemeinde:

Bayreuth, den 01.07.2022
i.V. *Salz* i.V. *Blattner*
Dienstsiegel/Unterschrift

Firma: SPIE SAG GmbH		Maßstab: 1:2000	Einheit: Meter
Bearb.	20.06.2022	Murr	
Gepr.	24.06.2022	Heller	
Norm			
Fachbereich TL			
Zust.	Änderung	Datum	Name Urspr.: