

Rückbau
220-kV-Leitung
LH-10-2010
Landesbergen - Sottrum
Lage-/Grunderwerbsplan
Mast 214 - Mast 217

- 1 Neubau der 380-kV-Leitung Stade-Landesbergen (LH-10-3038) TenneT TSO GmbH M 2001 - KÜA Verden Nord, Erkabel KÜA Verden Nord - KÜA Verden Süd, KÜA Verden Süd - M 2066
- 2 Leitungsverlegung der 380-kV-Leitung Landesbergen-Sottrum (LH-10-3003) TenneT TSO GmbH M 138N - M 141N, M 148N - M 150N, M179A - M179N
- 3 Rückbau der 380-kV-Leitung Landesbergen-Sottrum (LH-10-3003) TenneT TSO GmbH M 138 - M 141, M 143 - M 150 und M179
- 4 Rückbau der 110-kV-Leitung Sottrum-Dörverden/WK (LH-10-1006) TenneT TSO GmbH Neubau M55N, Umbau 67N, Mitnahme auf dem Gestänge der LH-10-3038 von M2056-M2063
- 5 Rückbau der 110-kV-Leitung Sottrum-Dörverden/WK (LH-10-1006) TenneT TSO GmbH M 55 - M 67
- 6 Rückbau der 380-kV-Leitung Döllern-Sottrum (LH-14-3100) TenneT TSO GmbH M179N - UW Sottrum
- 7 Rückbau der 220-kV-Leitung Landesbergen-Sottrum (LH-10-2010) TenneT TSO GmbH M139 - M250
- 8 Grabenverrohrung bis 5m Breite
- 9 Grabenverrohrung größer 5m Breite

Legende:

Masttyp 1 WA160-24.0 Feldlänge -325.0- Mastnummer 2 T1-26.0

temporäre Arbeitsfläche mit Zuwegung


Arbeitsbereich

Achse Rückbau

Schutzbereich

Grenzen:

- 1 Bauwerksnummer Land
- 2 Eigentümerschleuse Kreis
- 3 Grundstücksordnungsnr. Stadt/Gem.
- 4 Flurstücksnummer Gemarkung
- 5 Abspannmast Flur
- 6 Tragmast Flurstück
- 7 Rückbau Grenze des Planfeststellungsverfahrens
- 8 Grabenverrohrung

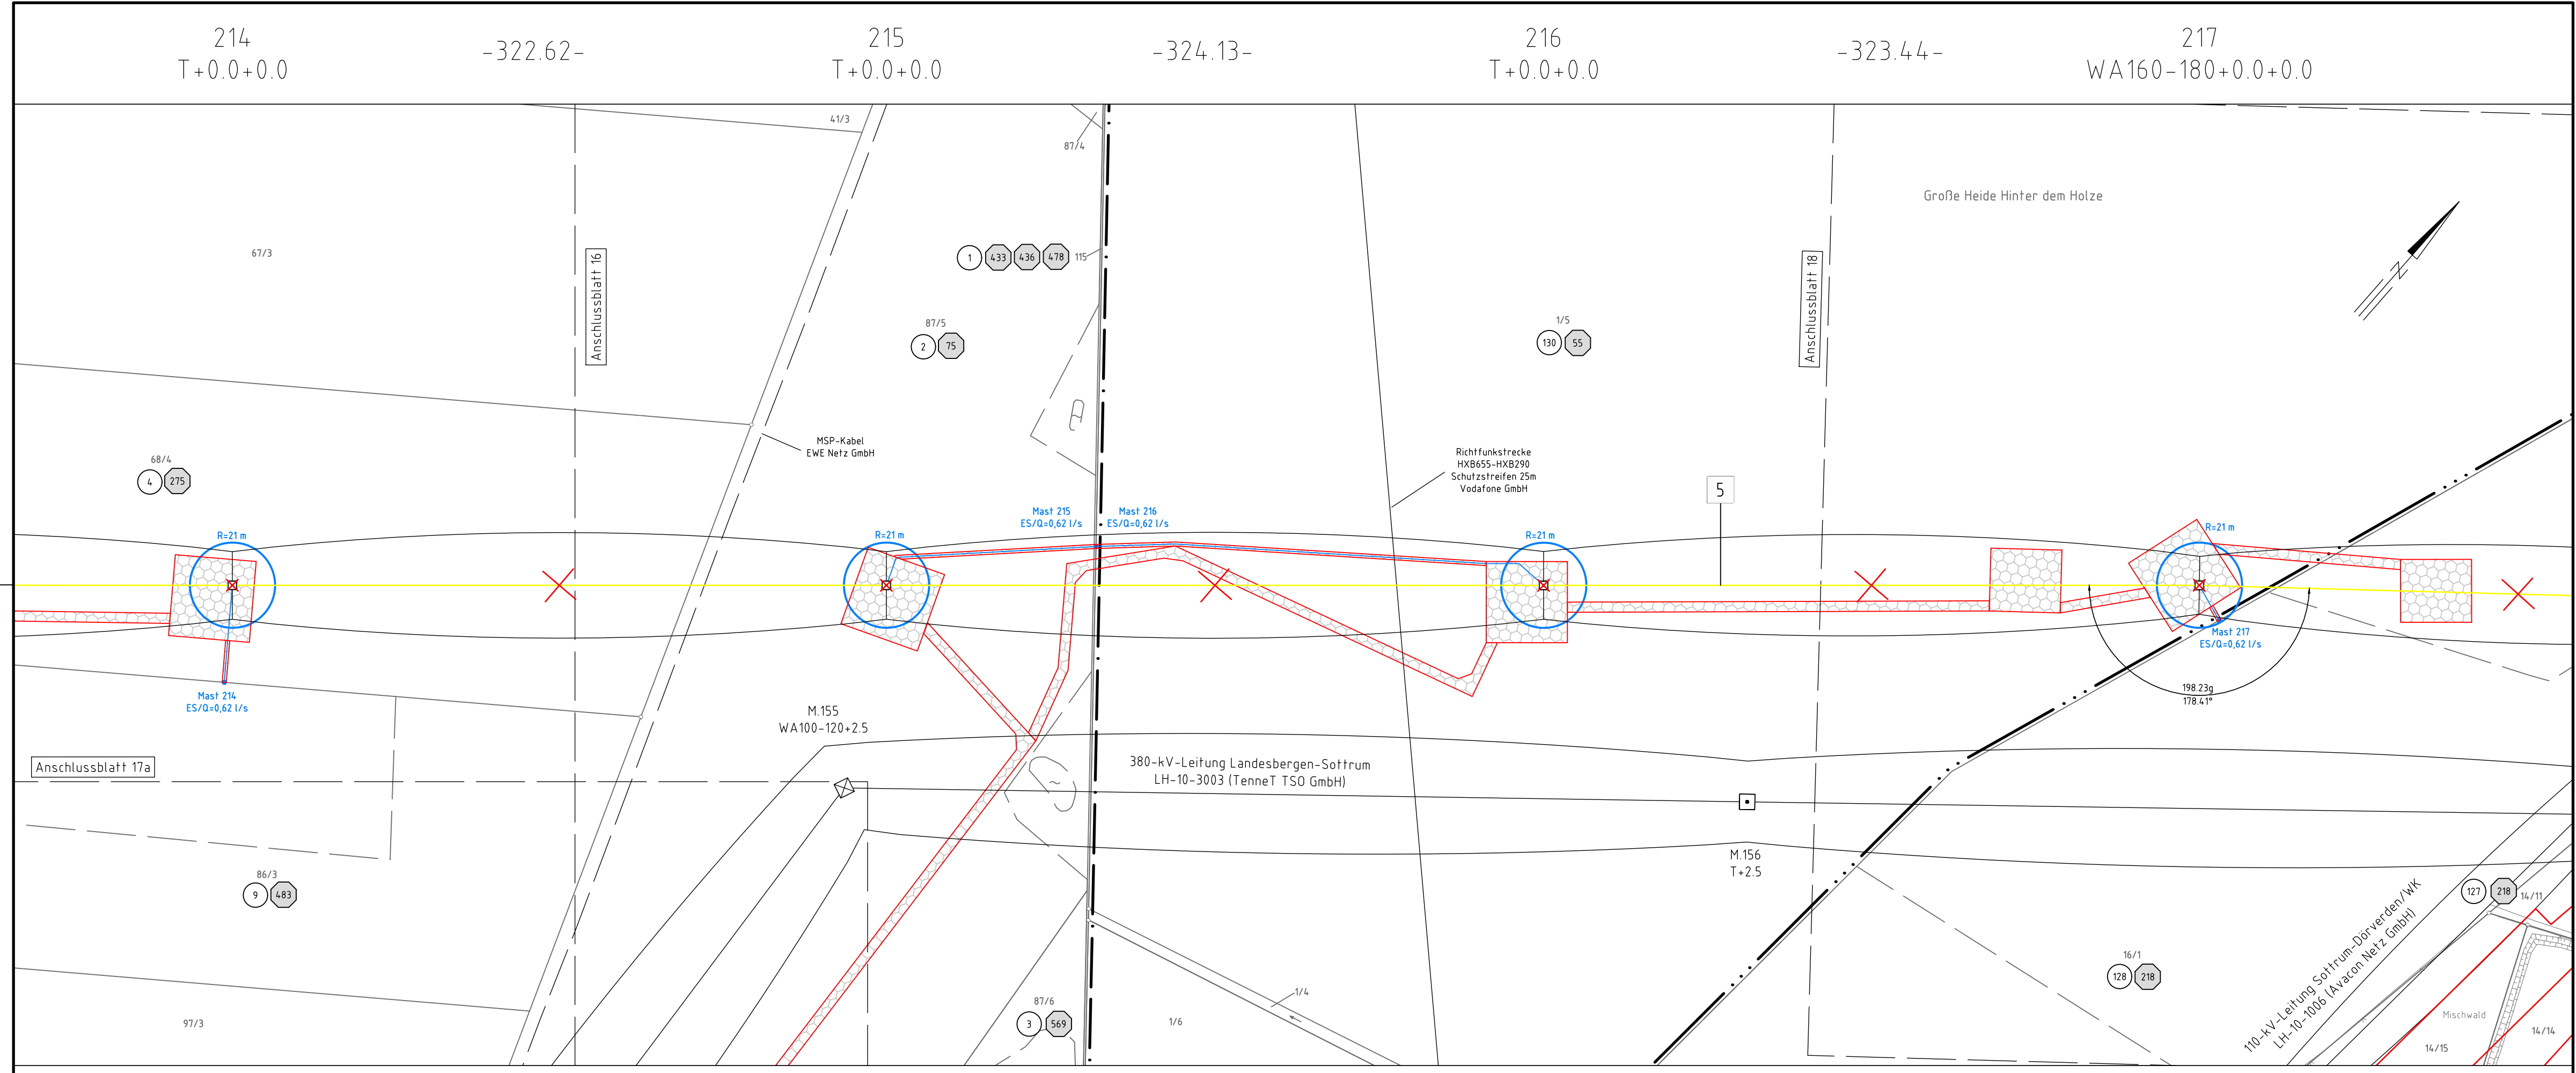

Gemarkung Hintzendorf Flur 4 Landkreis Verden Gemeinde Flecken Ottersberg Gemarkung Hellwege Flur 14 Landkreis Rotenburg (Wümme) Gemeinde Hellwege Gemarkung Hellwege Flur 10

Planfeststellungsunterlage

Zeit und Ort der Auslegung sind vor Auslegung ortsüblich bekannt gemacht worden

Bayreuth, den 01.07.2022

i.V. *Salz* i.V. *[Signature]*

Firma: SPIE SAG GmbH		Maßstab: 1:2000	Einheit: Meter						
		<table border="1"> <thead> <tr> <th>Datum</th> <th>Name</th> </tr> </thead> <tbody> <tr> <td>Bearb. 20.06.2022</td> <td>Murr</td> </tr> <tr> <td>Gepr. 24.06.2022</td> <td>Heller</td> </tr> </tbody> </table>		Datum	Name	Bearb. 20.06.2022	Murr	Gepr. 24.06.2022	Heller
Datum	Name								
Bearb. 20.06.2022	Murr								
Gepr. 24.06.2022	Heller								
Zust.		Änderung	Datum						
Name		Urspr.:							