



Rückbau
220-kV-Leitung
LH-10-2010
Landesbergen - Sottrum
Lage-/Grunderwerbsplan
Zuwegung Mast 215 - 216

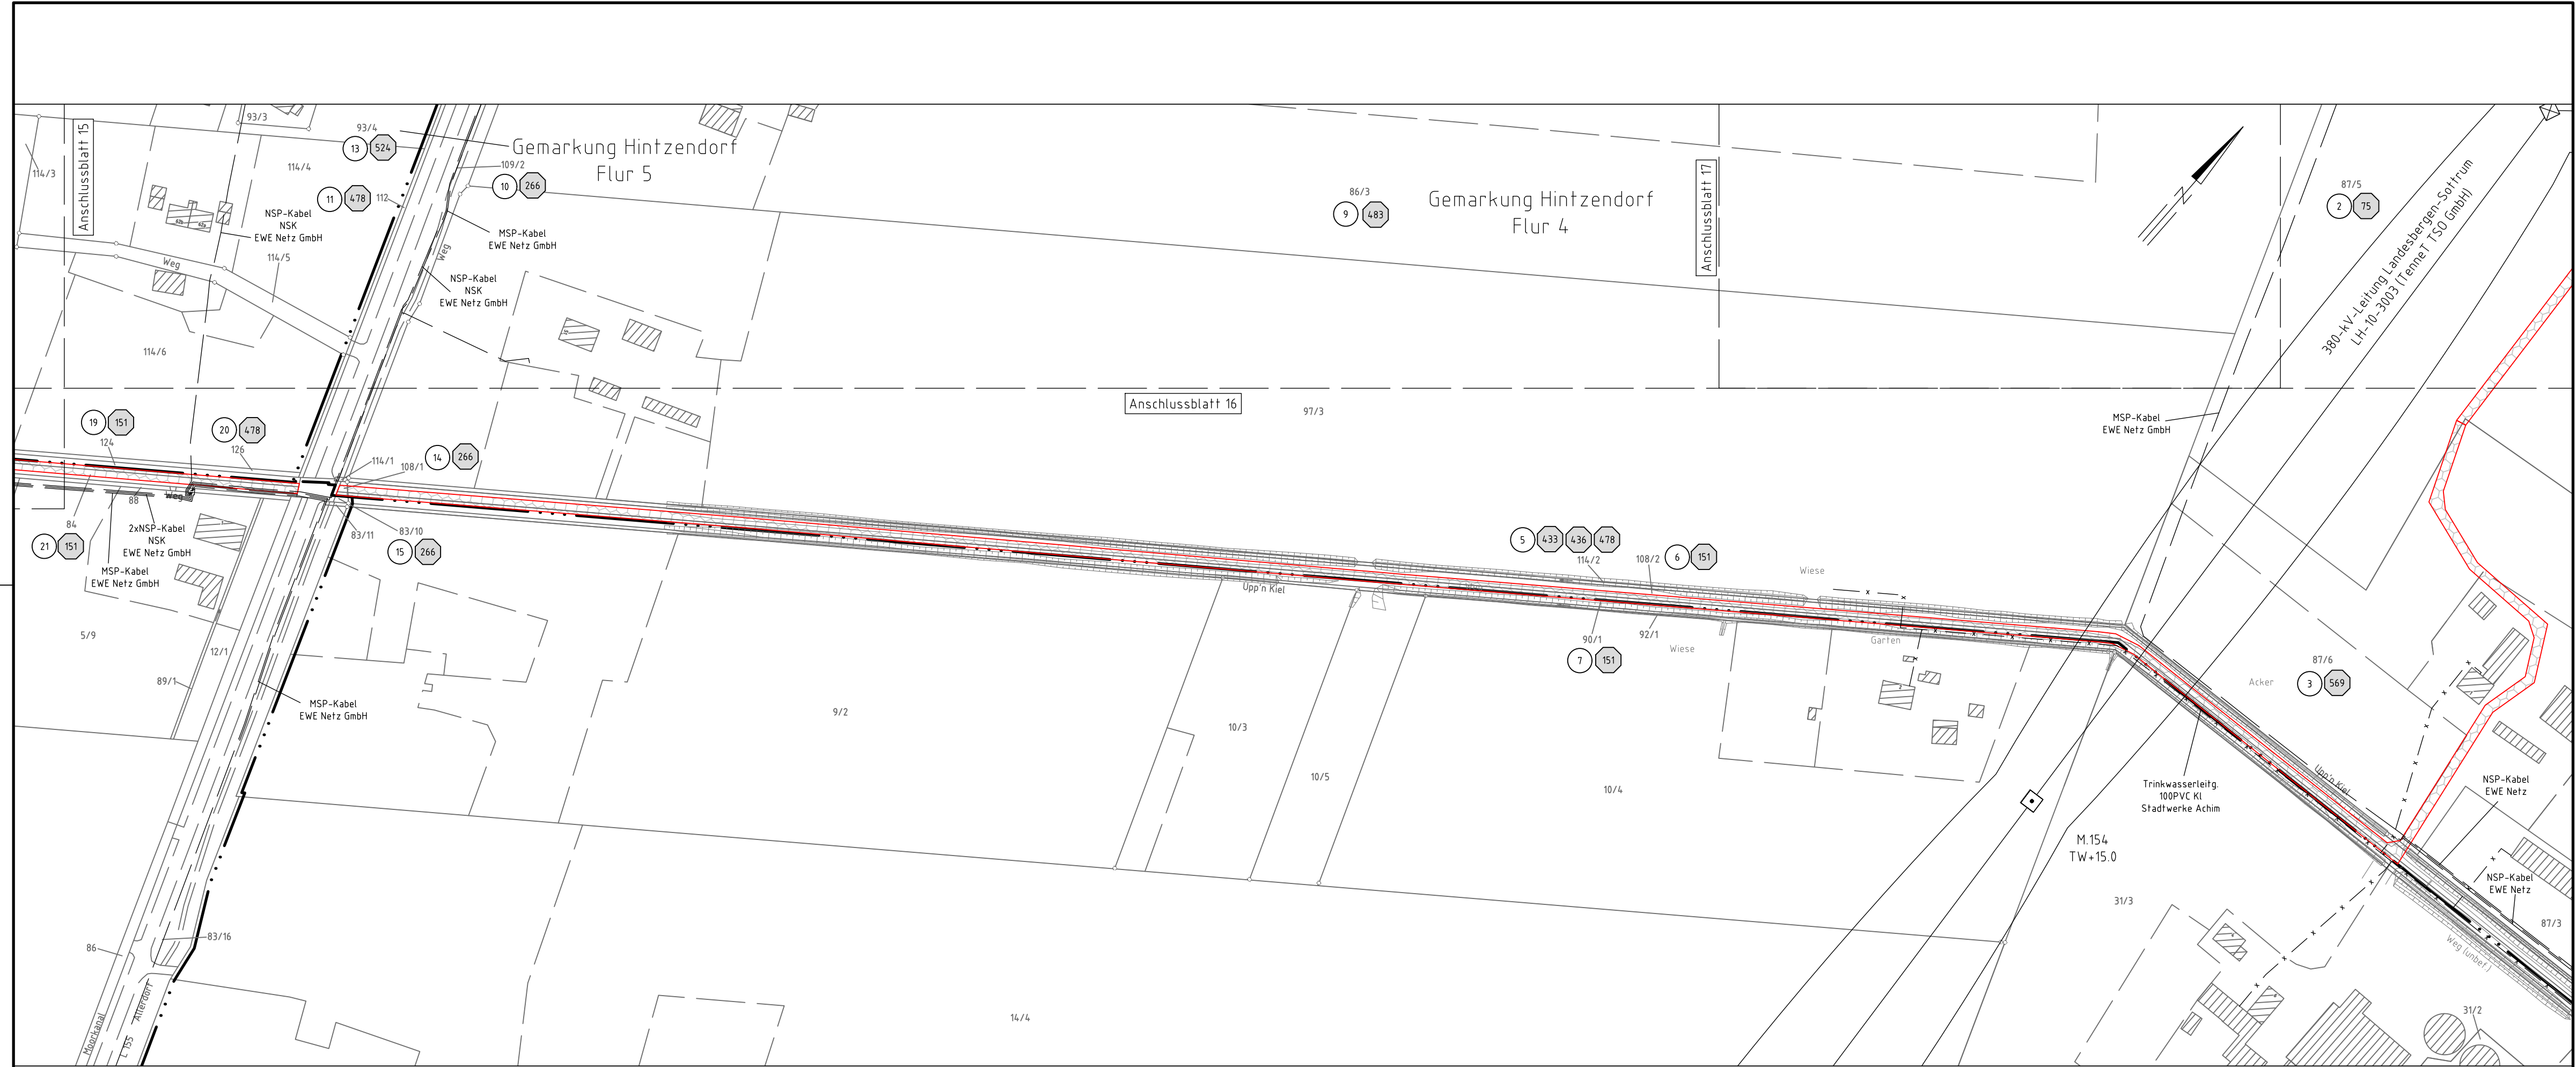

- 1 Neubau der 380-kV-Leitung Stade-Landesbergen (LH-10-3038) TenneT TSO GmbH M 2001 - KÜA Verden Nord, Erkabel KÜA Verden Nord - KÜA Verden Süd, KÜA Verden Süd - M 2066
- 21 Leitungsverlegung der 380-kV-Leitung Landesbergen-Sottrum (LH-10-3003) TenneT TSO GmbH M 138N - M 141N, M 146N - M 150N, M179A - M179N
- 22 Rückbau der 380-kV-Leitung Landesbergen-Sottrum (LH-10-3003) TenneT TSO GmbH M 138 - M 141, M 143 - M 150 und M179S
- 31 Leitungsmiethnahme der 110-kV-Leitung Sottrum-Dörverden/WK (LH-10-1006) TenneT TSO GmbH Neubau M55N, Umbau 67N, Miethnahme auf dem Gestänge der LH-10-3038 von M2056-M2063
- 32 Rückbau der 110-kV-Leitung Sottrum-Dörverden/WK (LH-10-1006) TenneT TSO GmbH M 55 - M 677
- 4 Rückbau der 380-kV-Leitung Dollern-Sottrum (LH-14-3100) TenneT TSO GmbH M179N - UW Sottrum
- 5 Rückbau der 220-kV-Leitung Landesbergen-Sottrum (LH-10-2010) TenneT TSO GmbH M139 - M250
- 6 Grabenverrohrung bis 5m Breite
- 7 Grabenverrohrung größer 5m Breite

Legende:

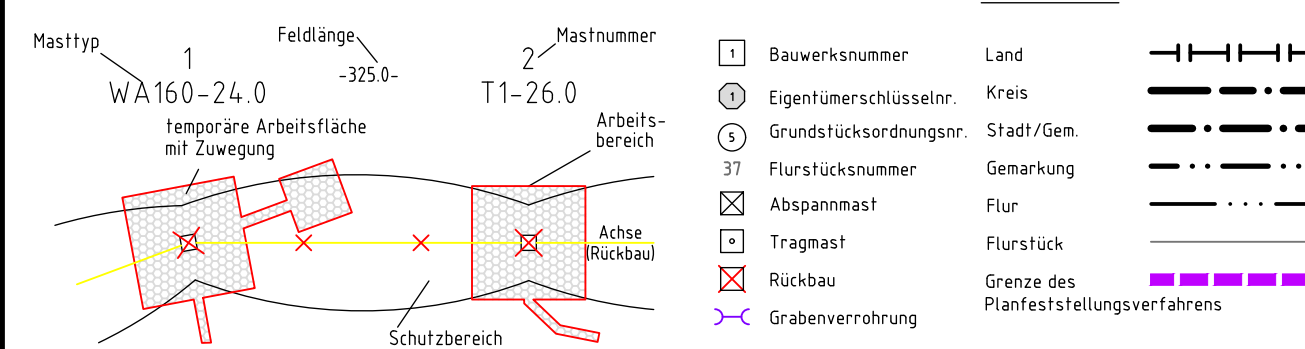

Planfeststellungsunterlagen

Zeit und Ort der Auslegung sind vor Auslegung ortsüblich bekannt gemacht worden
Gemeinde:

Bayreuth, den 01.07.2022

i.V. *Salz* i.V. *Blatt*

Dienstsigel/Unterschrift

Firma: SPIE SAG GmbH		Maßstab:	Einheit:
		1:2000	Meter
Bearb.	Datum	Name	
Gepr.	20.06.2022	Murr	
	24.06.2022	Heller	
Norm			
Fachbereich TL			
Zust.	Änderung	Datum	Name Urspr.: