

Rückbau 220-kV-Leitung LH-10-2010 Landesbergen - Sottrum Lage-/Grunderwerbsplan Mast 220 - Mast 223


- 1 Neubau der 380-kV-Leitung Stade-Landesbergen (LH-10-3038) TenneT TSO GmbH
M 2001 - KUA Verden Nord, Erkabel KUA Verden Nord - KUA Verden Süd, KUA Verden Süd - M 2066
- 21 Leitungsverlegung der 380-kV-Leitung Landesbergen-Sottrum (LH-10-3003) TenneT TSO GmbH
M 138N - M 141N, M 148N - M 150N, M179A - M179N
- 22 Rückbau der 380-kV-Leitung Landesbergen-Sottrum (LH-10-3003) TenneT TSO GmbH
M 138 - M 141, M 148 - M 150 und M179
- 31 Leitungsmiethnahme der 110-kV-Leitung Sottrum-Dörverden/WK (LH-10-1006) TenneT TSO GmbH
Neubau M55N, Umbau 67N, Miethnahme auf dem Gestänge der LH-10-3038 von M2056-M2063
- 32 Rückbau der 110-kV-Leitung Sottrum-Dörverden/WK (LH-10-1006) TenneT TSO GmbH
M 55 - M 677
- 4 Rückbau der 380-kV-Leitung Dollern-Sottrum (LH-14-3100) TenneT TSO GmbH
M179N - UW Sottrum
- 5 Rückbau der 220-kV-Leitung Landesbergen-Sottrum (LH-10-2010) TenneT TSO GmbH
M159 - M250
- 6 Grabenverrohrung bis 5m Breite
- 7 Grabenverrohrung größer 5m Breite

Legende:

Masttyp 1 Feldlänge -325.0- Mastnummer 2
WA160-24.0 T1-26.0
temporäre Arbeitsfläche mit Zuwegung Arbeitsbereich
Achse (Rückbau)
Schutzbereich

Grenzen:

- 1 Bauwerksnummer Land
- 2 Eigentümerschlüsselnr. Kreis
- 3 Grundstücksordnungsnr. Stadt/Gem.
- 37 Flurstücksnummer Gemarkung
- 4 Abspannmast Flur
- 5 Tragmast Flurstück
- 6 Rückbau Grenze des Planfeststellungsverfahrens
- 7 Grabenverrohrung

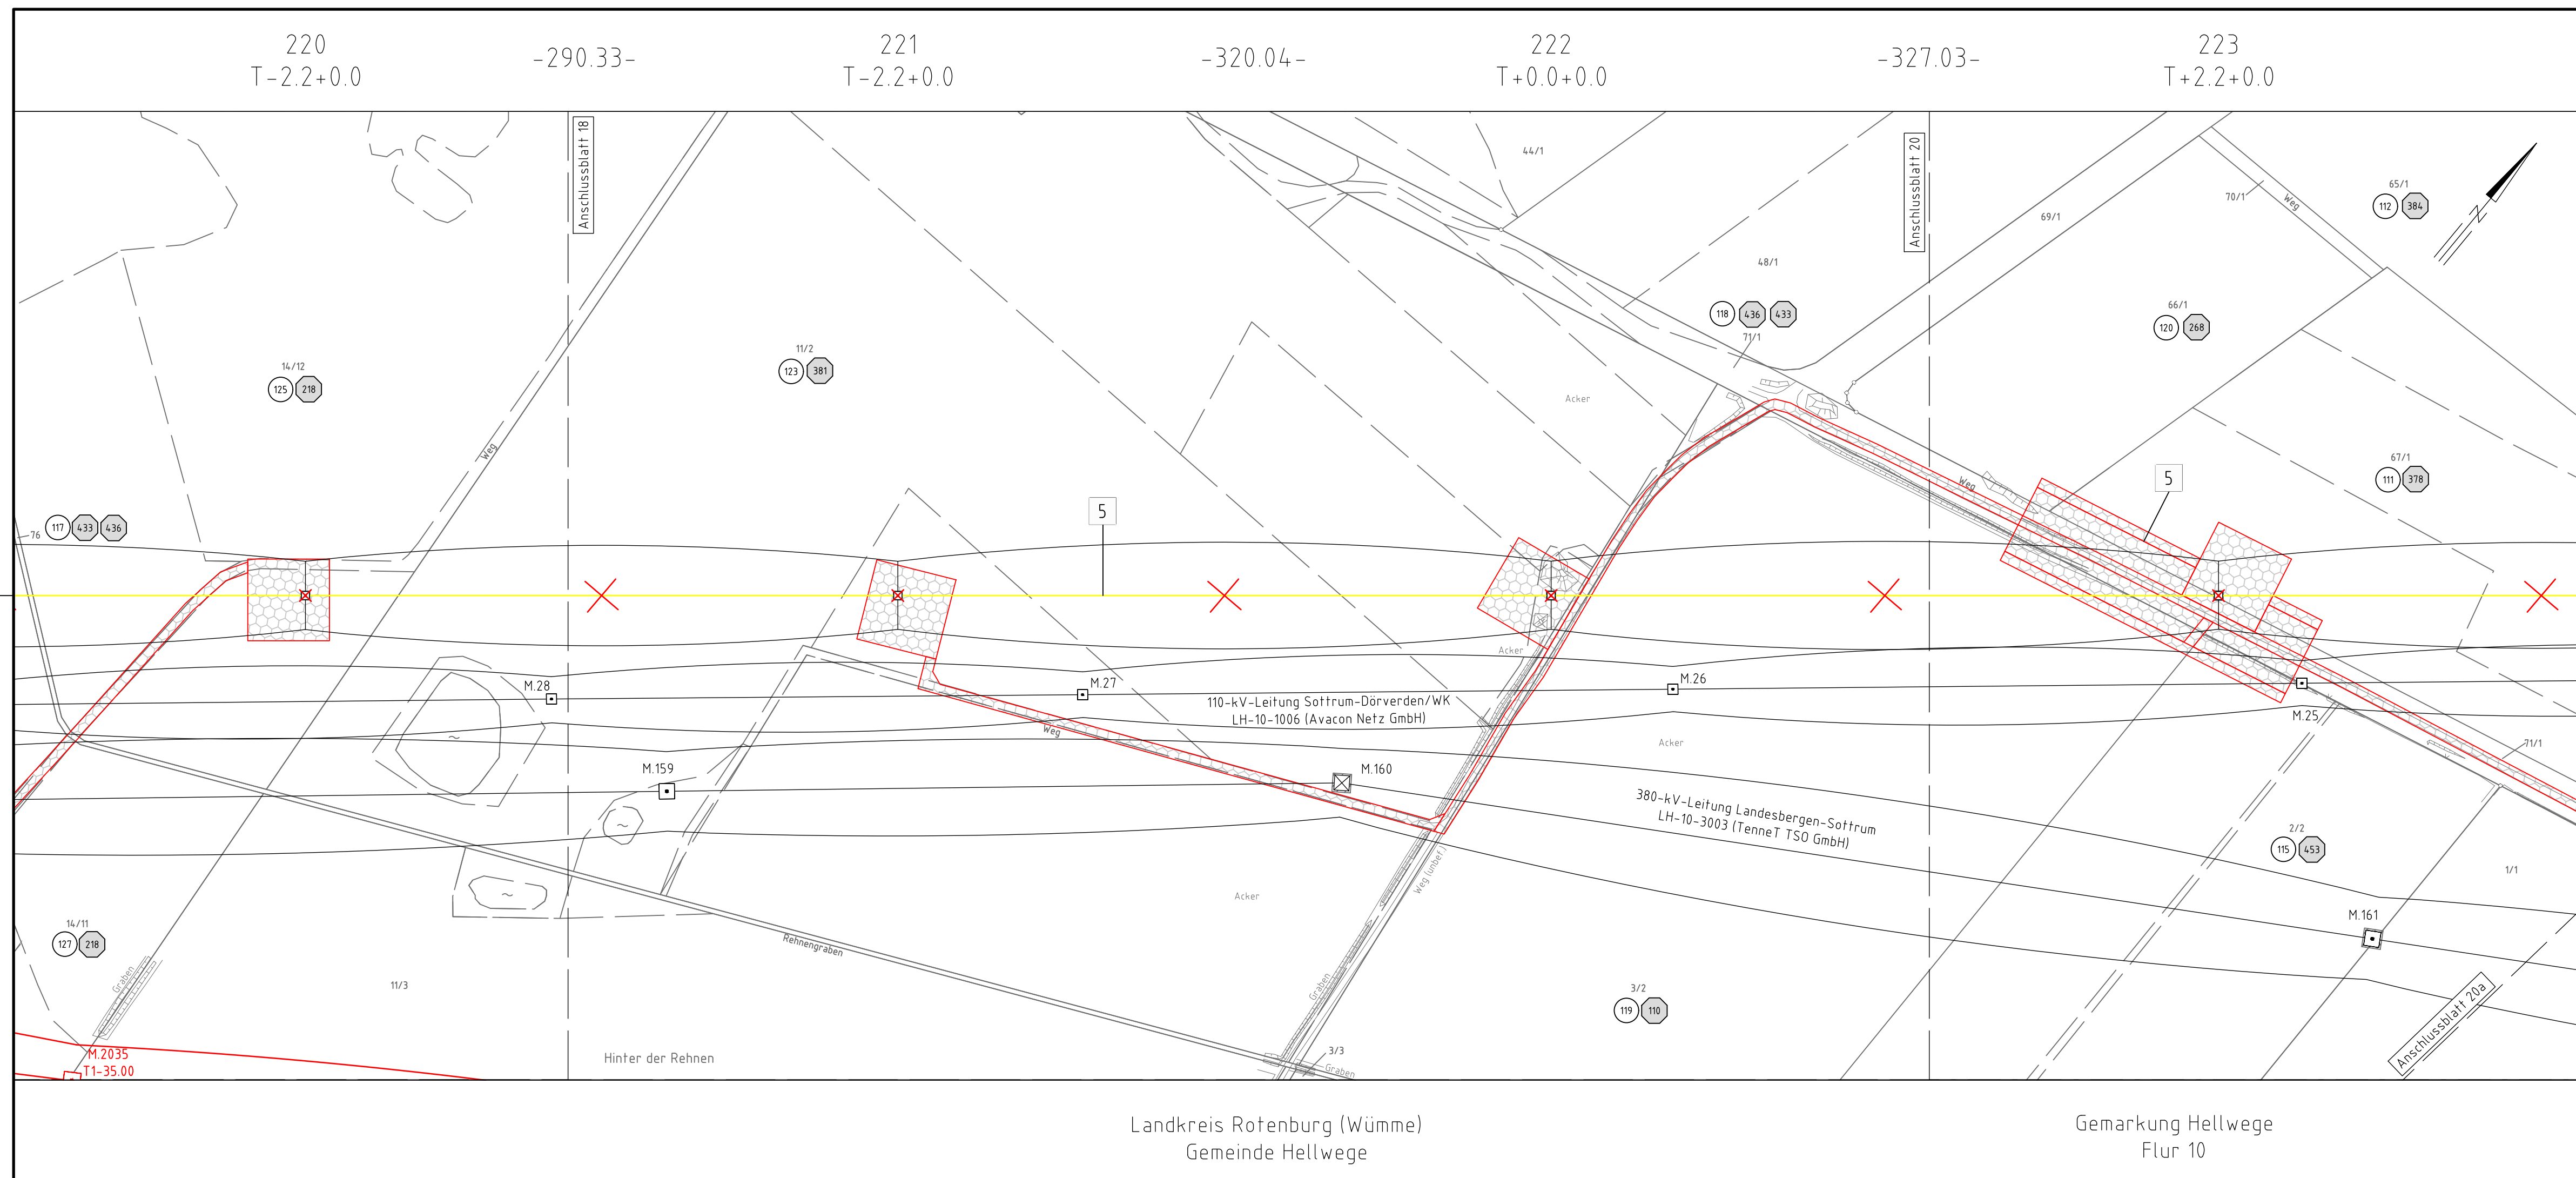

Landkreis Rotenburg (Wümme) Gemeinde Hellwege Gemarkung Hellwege Flur 10

Planfeststellungsunterlage

Zeit und Ort der Auslegung sind vor Auslegung ortsüblich bekannt gemacht worden

Gemeinde:

Bayreuth, den 01.07.2022

i.V. *Salz* i.V. *Blattner*

Dienstsigel/Unterschrift

Firma: SPIE SAG GmbH	Maßstab: 1:2000	Einheit: Meter						
<table border="1"> <thead> <tr> <th>Datum</th> <th>Name</th> </tr> </thead> <tbody> <tr> <td>Bearb. 20.06.2022</td> <td>Murr</td> </tr> <tr> <td>Gepr. 24.06.2022</td> <td>Heller</td> </tr> </tbody> </table>			Datum	Name	Bearb. 20.06.2022	Murr	Gepr. 24.06.2022	Heller
Datum	Name							
Bearb. 20.06.2022	Murr							
Gepr. 24.06.2022	Heller							
Norm: Fachbereich TL								
Zust.	Änderung	Datum	Name	Urspr.:				