



Rückbau 220-kV-Leitung LH-10-2010 Landesbergen - Sottrum Lage-/Grunderwerbsplan Mast 235

235
T+0.0+0.0

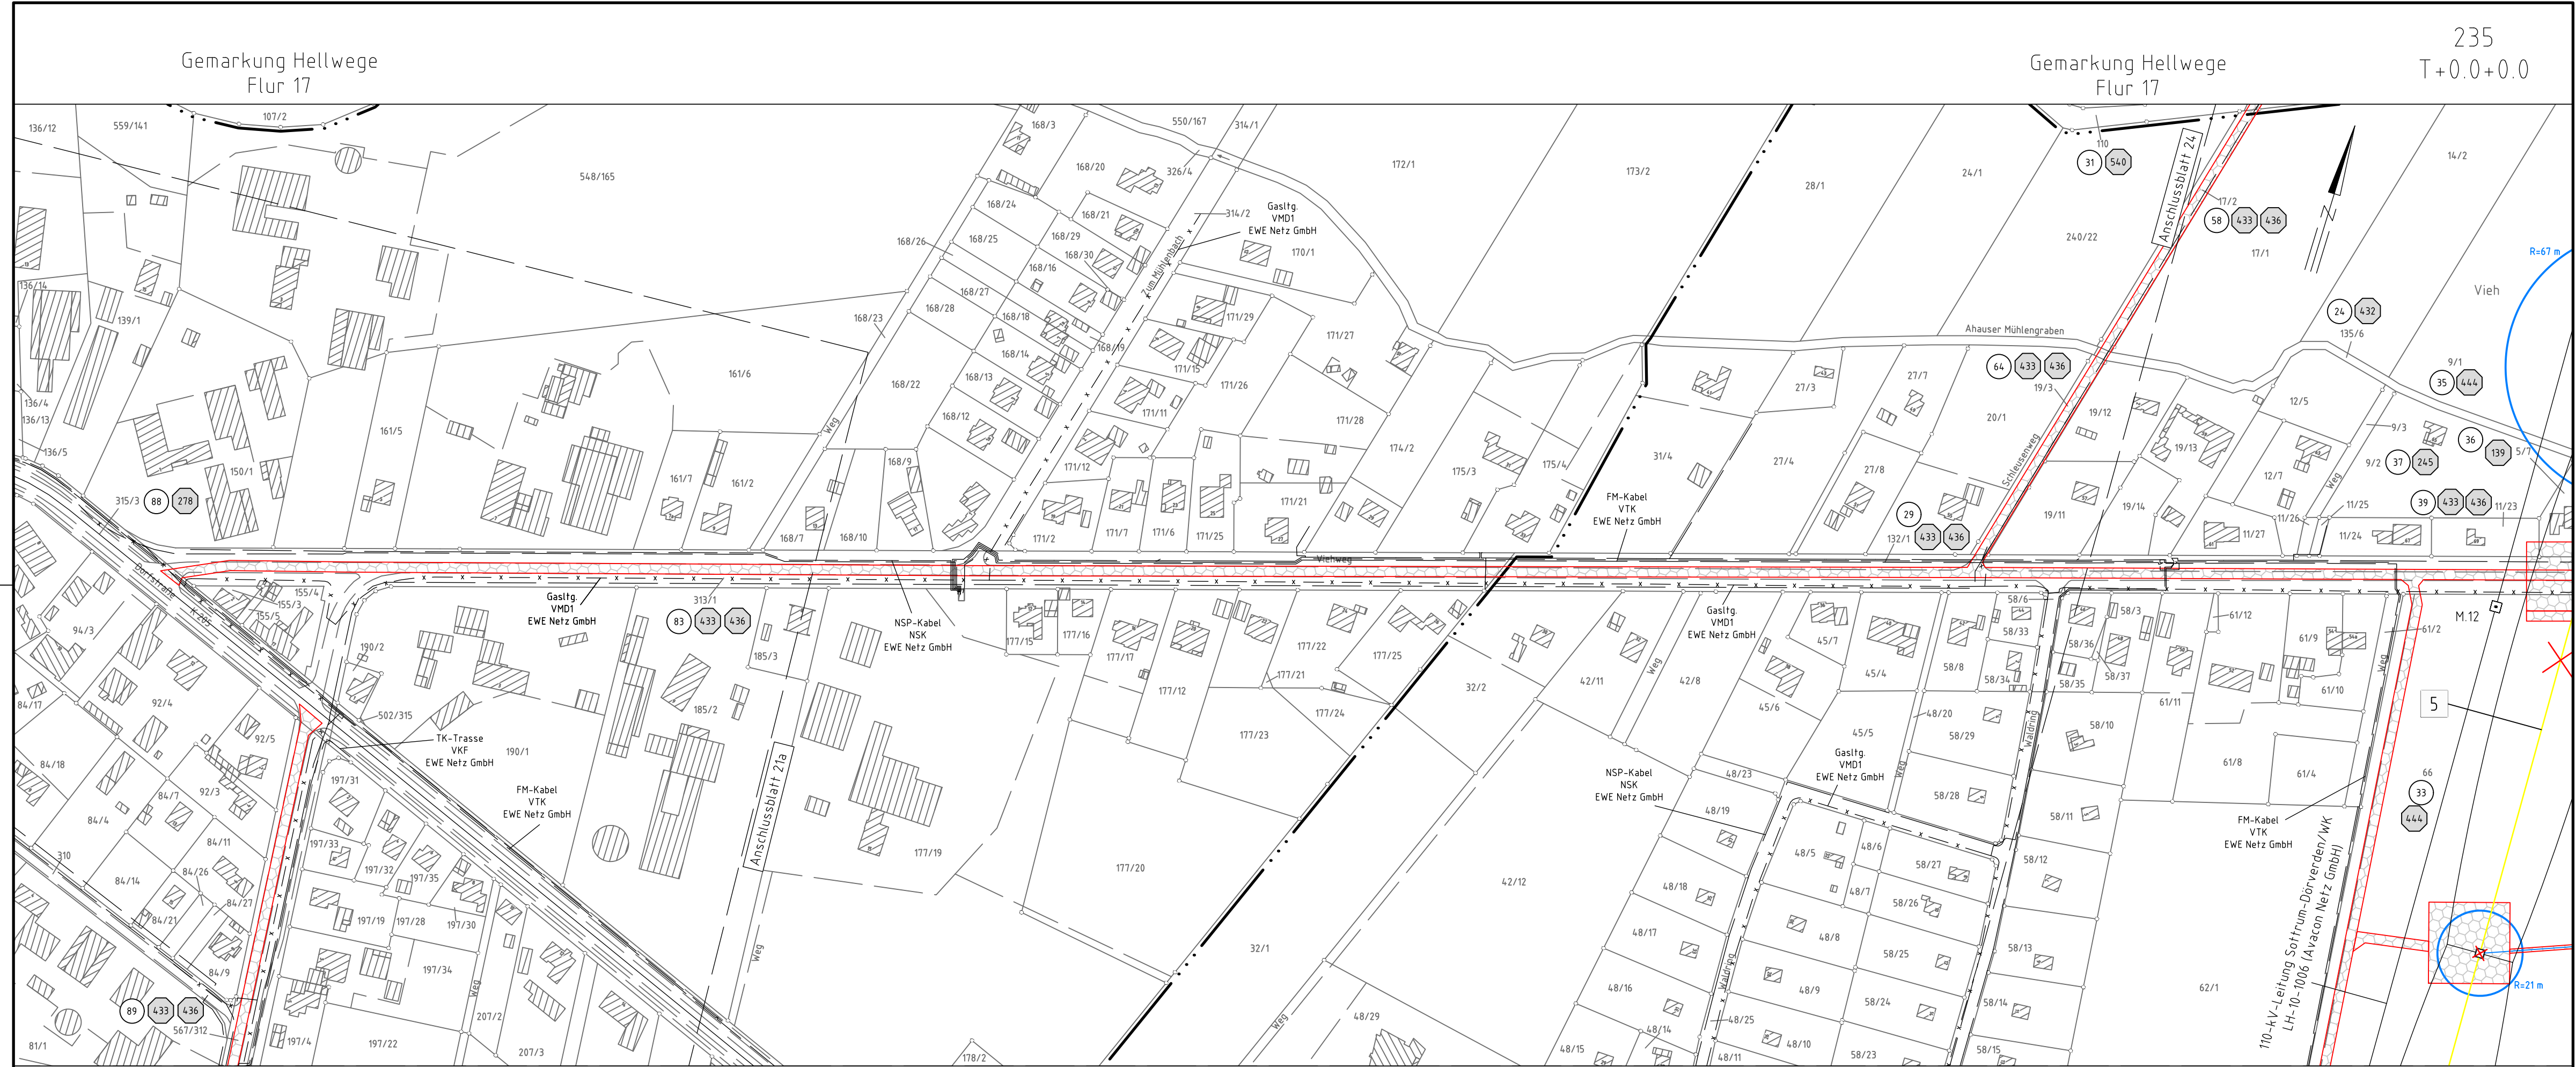

- | | | | |
|----|--|---|---|
| 1 | Neubau der 380-kV-Leitung Stade-Landesbergen (LH-10-3038) TenneT TSO GmbH
M 2001 - KUA Verden Nord, Erkabel KUA Verden Nord - KUA Verden Süd, KUA Verden Süd - M 2066 | 4 | Rückbau der 380-kV-Leitung Dollern-Sottrum (LH-14-3100) TenneT TSO GmbH
M179N - UW Sottrum |
| 21 | Leistungsverlegung der 380-kV-Leitung Landesbergen-Sottrum (LH-10-3003) TenneT TSO GmbH
M 138N - M 141N, M 148N - M 150N, M179A - M179N | 5 | Rückbau der 220-kV-Leitung Landesbergen-Sottrum (LH-10-2010) TenneT TSO GmbH
M139 - M250 |
| 22 | Rückbau der 380-kV-Leitung Landesbergen-Sottrum (LH-10-3003) TenneT TSO GmbH
M 138 - M 141, M 148 - M 150 und M179B | 6 | Grabenverrohrung bis 5m Breite |
| 31 | Leistungsmitnahme der 110-kV-Leitung Sottrum-Dörverden/WK (LH-10-1006) TenneT TSO GmbH
Neubau M55N, Umbau 67N, Mitnahme auf dem Gestänge der LH-10-3038 von M2055-M2063 | 7 | Grabenverrohrung größer 5m Breite |
| 32 | Rückbau der 110-kV-Leitung Sottrum-Dörverden/WK (LH-10-1006) TenneT TSO GmbH
M 55 - M 677 | | |

Legende:

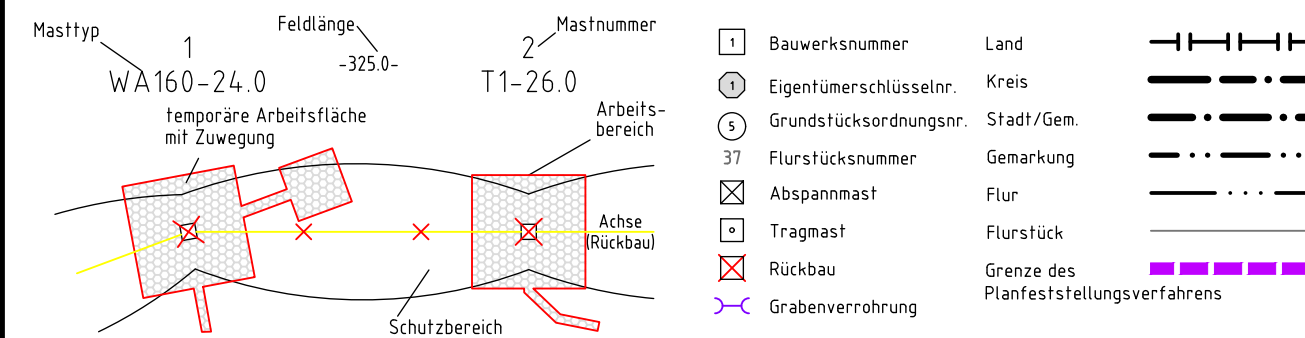

Grenzen:

- | | | | |
|----|------------------------|--|---------|
| 1 | Bauwerksnummer | Land | |
| 2 | Eigenümerschlüsselnr. | Kreis | --- --- |
| 3 | Grundstücksordnungsnr. | Stadt/Gem. | ----- |
| 37 | Flurstücksnummer | Gemarkung | |
| 4 | Abspannmast | Flur | ----- |
| 5 | Tragmast | Flurstück | ----- |
| 6 | Rückbau | Grenze des Planfeststellungsverfahrens | ----- |
| 7 | Grabenverrohrung | | ----- |

Planfeststellungsunterlagen

Zeit und Ort der Auslegung sind vor Auslegung ortsüblich bekannt gemacht worden
Gemeinde:

Bayreuth, den 01.07.2022
i.V. *Salz* i.V. *Blattner*
Dienstsigel/Unterschrift

Firma: SPIE SAG GmbH		Maßstab:	Einheit:
		1:2000	Meter
	Datum	Name	
	Bearb. 20.06.2022	Murr	
	Gepr. 24.06.2022	Heller	
	Norm		
	Fachbereich TL		
Zust.	Änderung	Datum	Name Urspr.:

Gemarkung Hellwege
Flur 6

Landkreis Rotenburg (Wümme)
Gemeinde Hellwege

Gemarkung Hellwege
Flur 5