



Rückbau
220-kV-Leitung
LH-10-2010
Landesbergen - Sottrum
Lage-/Grunderwerbsplan
Zuwegung Mast 238

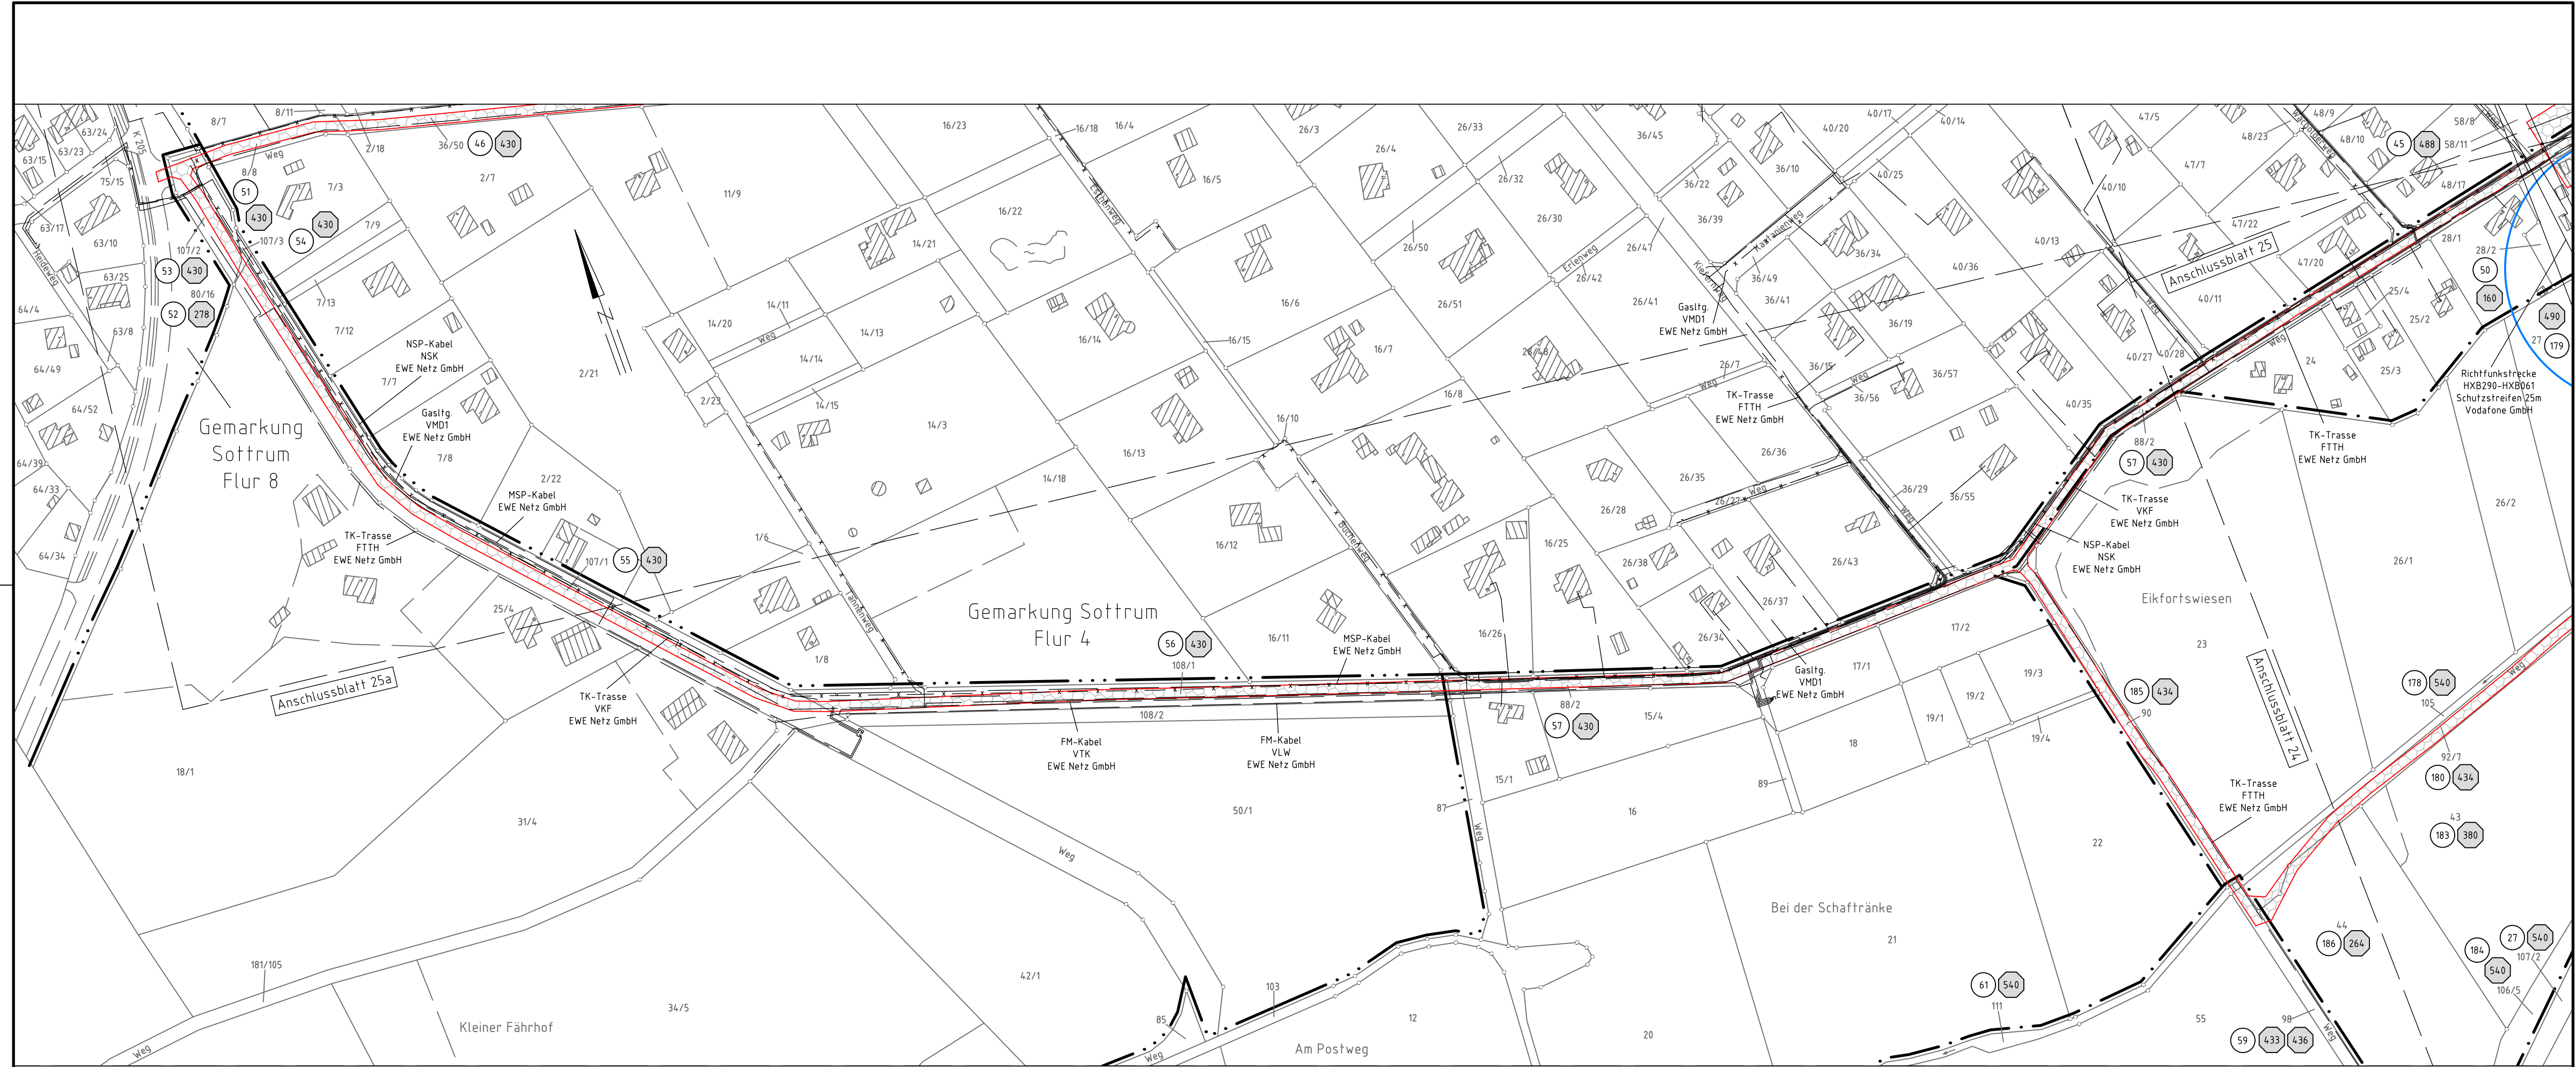

- | | | | |
|----|--|---|---|
| 1 | Neubau der 380-kV-Leitung Stade-Landesbergen (LH-10-3038) TenneT TSO GmbH
M 2001 - KUA Verden Nord, Erkabel KUA Verden Nord - KUA Verden Süd, KUA Verden Süd - M 2066 | 4 | Rückbau der 380-kV-Leitung Dollern-Sottrum (LH-14-3100) TenneT TSO GmbH
M179N - UW Sottrum |
| 21 | Leistungsverlegung der 380-kV-Leitung Landesbergen-Sottrum (LH-10-3003) TenneT TSO GmbH
M 138N - M 141N, M 148N - M 150N, M179A - M179N | 5 | Rückbau der 220-kV-Leitung Landesbergen-Sottrum (LH-10-2010) TenneT TSO GmbH
M139 - M250 |
| 22 | Rückbau der 380-kV-Leitung Landesbergen-Sottrum (LH-10-3003) TenneT TSO GmbH
M 138N - M 141N, M 148N - M 150N und M179B | 6 | Grabenverrohrung bis 5m Breite |
| 31 | Leistungsmitnahme der 110-kV-Leitung Sottrum-Dörverden/WK (LH-10-1006) TenneT TSO GmbH
Neubau M55N, Umbau 67N, Mitnahme auf dem Gestänge der LH-10-3038 von M2056-M2063 | 7 | Grabenverrohrung größer 5m Breite |
| 32 | Rückbau der 110-kV-Leitung Sottrum-Dörverden/WK (LH-10-1006) TenneT TSO GmbH
M 55 - M 677 | | |

Legende:

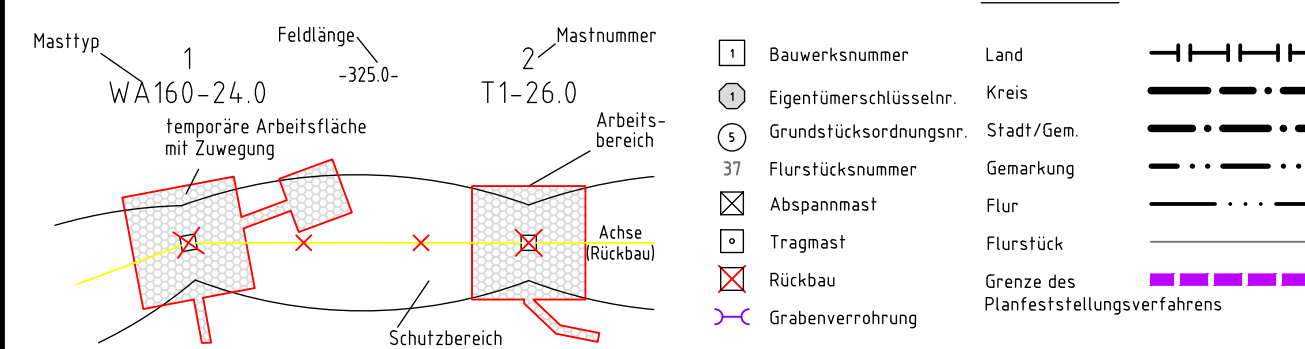

Grenzen:

- | | | | |
|---|-------------------------|--|-------------|
| 1 | Bauwerksnummer | Land | |
| 2 | Eigenförmerschlüsselnr. | Kreis | --- --- |
| 3 | Grundstücksordnungsnr. | Stadt/Gem. | — — |
| 4 | Flurstücksnummer | Gemarkung | |
| 5 | Abspannmast | Flur | — — |
| 6 | Tragmast | Flurstück | — — |
| 7 | Rückbau | Grenze des Planfeststellungsverfahrens | |
| 8 | Grabenverrohrung | | — — |

Planfeststellungsunterlagen

Zeit und Ort der Auslegung sind vor Auslegung ortsüblich bekannt gemacht worden

Gemeinde:

Bayreuth, den 01.07.2022

i.V. *Salz* i.V. *Blatt*

Dienstsigel/Unterschrift

Planfeststellungsbehörde

Firma: SPIE SAG GmbH	Maßstab: 1:2000	Einheit: Meter
	Datum	Name
	Bearb. 20.06.2022	Murr
	Gepr. 24.06.2022	Heller
	Norm	
	Fachbereich TL	
Zust.	Änderung	Datum
		Name
		Urspr.:

Gemarkung Sottrum Flur 5 Landkreis Rotenburg (Wümme) Gemeinde Sottrum Gemarkung Sottrum Flur 14 Gemeinde Hellwege Gemarkung Hellwege Flur 17 Gemeinde Hassendorf Gemarkung Hassendorf Flur 5