



Rückbau
220-kV-Leitung
LH-10-2010
Landesbergen - Sottrum
Lage-/Grunderwerbsplan
Zuwegung Mast 242 - Mast 243

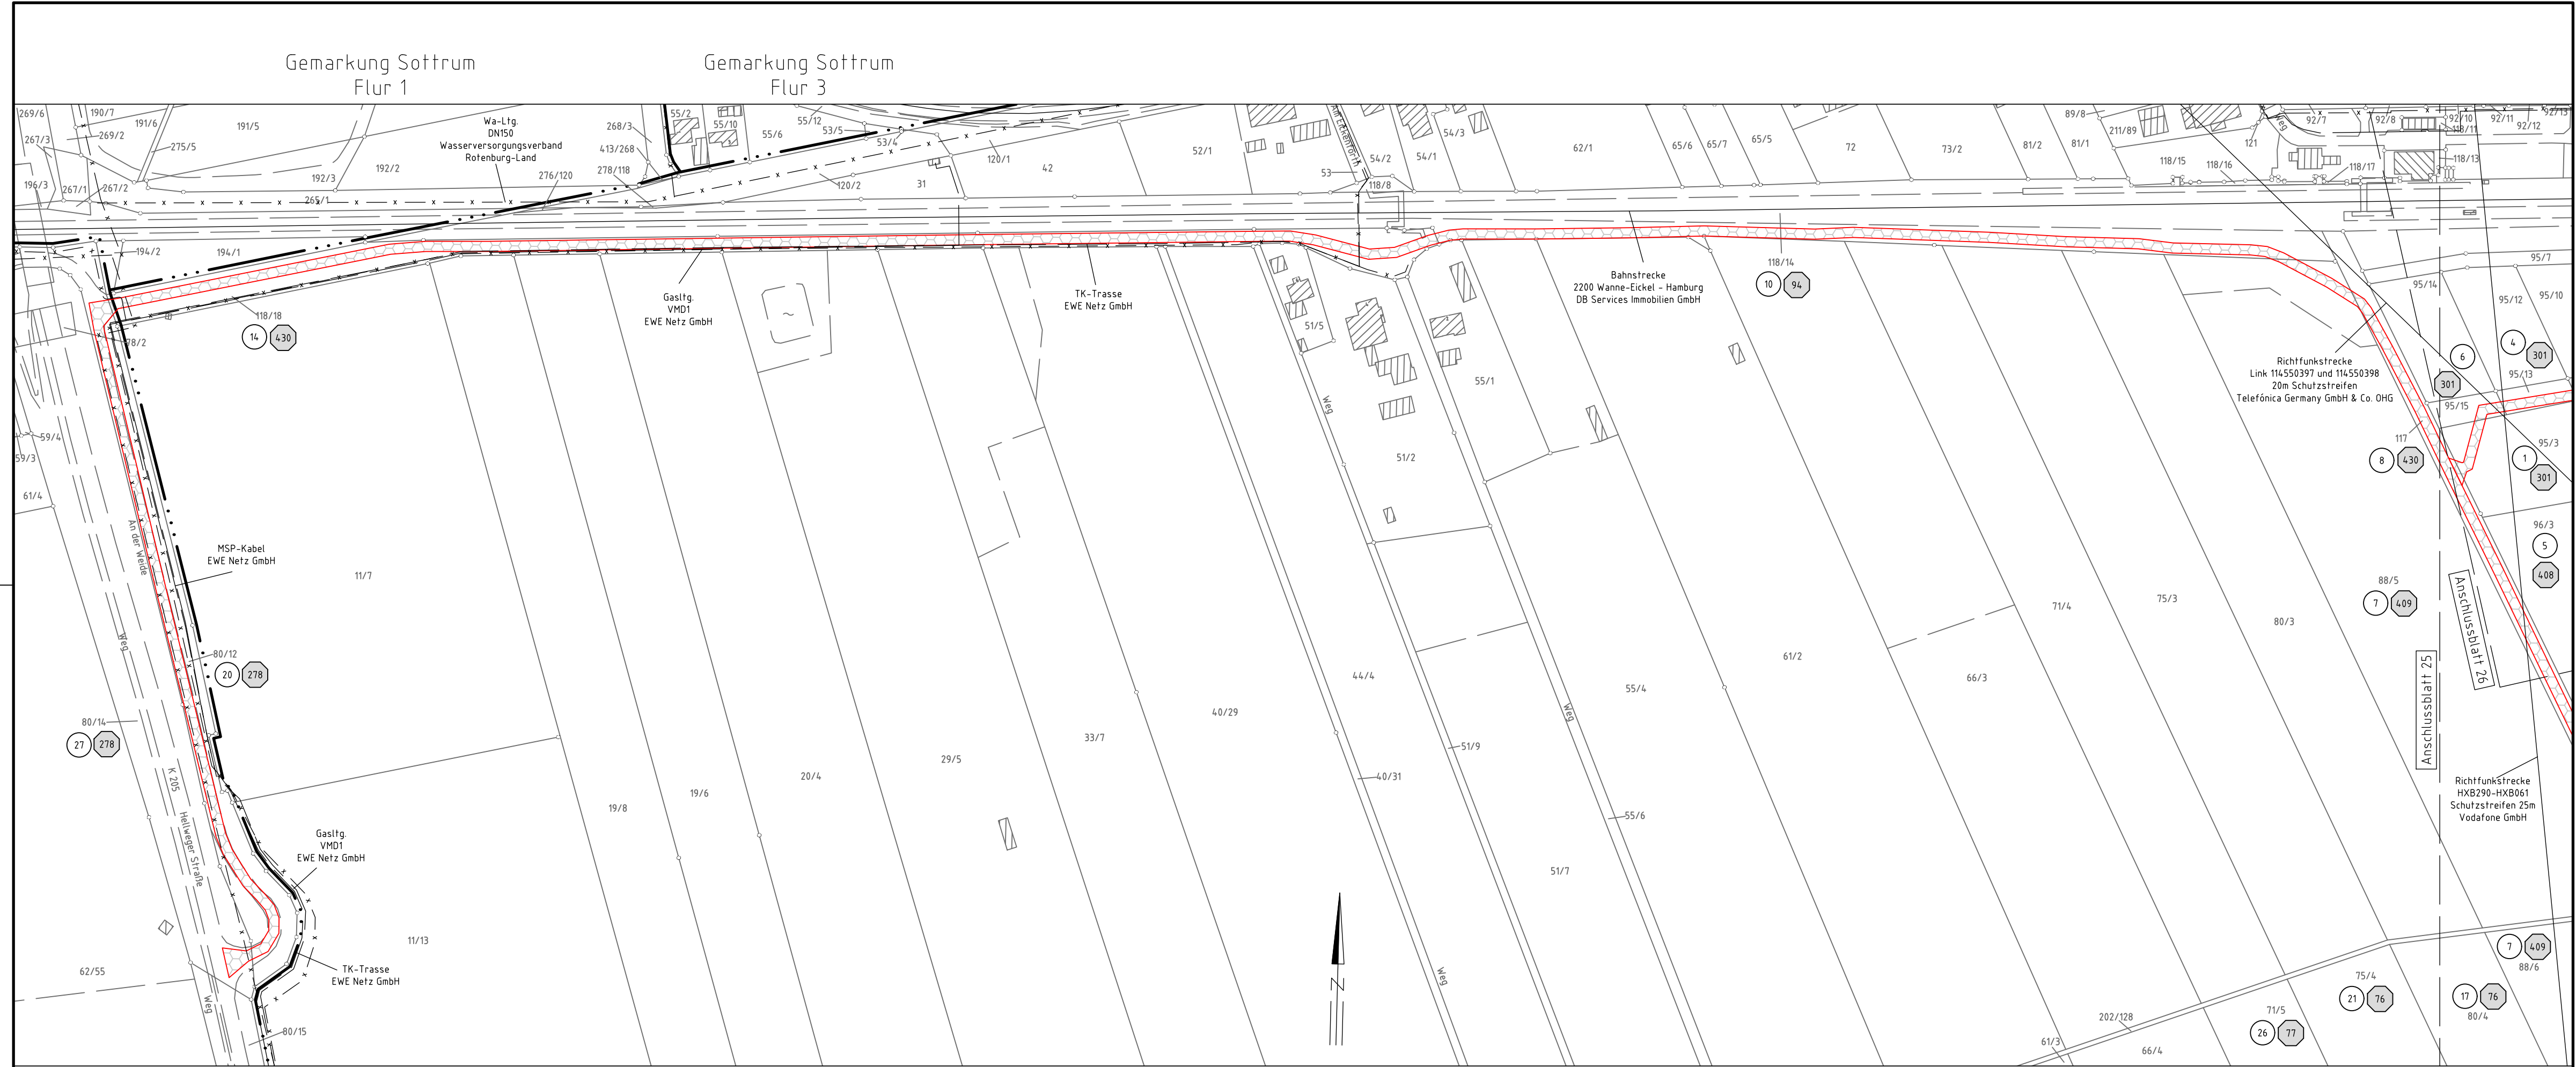

- 1 Neubau der 380-kV-Leitung Stade-Landesbergen (LH-10-3038) TenneT TSO GmbH M 2001 - KUA Verden Nord, Erkabel KUA Verden Nord - KUA Verden Süd - M 2066
- 21 Leitungsverlegung der 380-kV-Leitung Landesbergen-Sottrum (LH-10-3003) TenneT TSO GmbH M 138N - M 141N, M 148N - M 150N, M179A - M179N
- 22 Rückbau der 380-kV-Leitung Landesbergen-Sottrum (LH-10-3003) TenneT TSO GmbH M 138 - M 141, M 143 - M 150 und M179
- 31 Leitungsmiethnahme der 110-kV-Leitung Sottrum-Dörverden/WK (LH-10-1006) TenneT TSO GmbH Neubau M55N, Umbau 67N, Miethnahme auf dem Gestänge der LH-10-3038 von M2056-M2063
- 32 Rückbau der 110-kV-Leitung Sottrum-Dörverden/WK (LH-10-1006) TenneT TSO GmbH M 55 - M 67
- 4 Rückbau der 380-kV-Leitung Döllern-Sottrum (LH-14-3100) TenneT TSO GmbH M179N - UW Sottrum
- 5 Rückbau der 220-kV-Leitung Landesbergen-Sottrum (LH-10-2010) TenneT TSO GmbH M139 - M250
- 6 Grabenverrohrung bis 5m Breite
- 7 Grabenverrohrung größer 5m Breite

Legende:

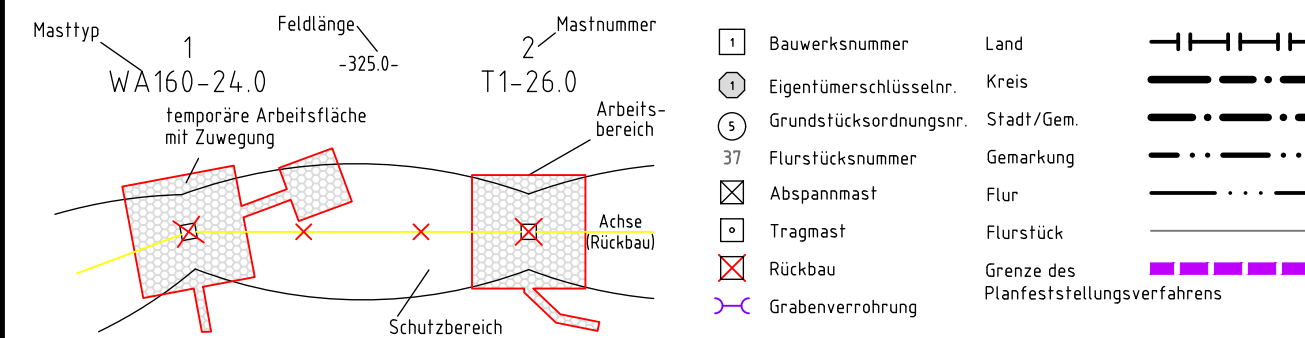

- Grenzen:
- 1 Bauwerksnummer Land
 - 2 Eigentümerschlüsselnr. Kreis
 - 3 Grundstücksordnungsnr. Stadt/Gem.
 - 37 Flurstücksnummer Gemarkung
 - 4 Abspannmast Flur
 - 5 Tragmast Flurstück
 - 6 Rückbau Grenze des Planfeststellungsverfahrens
 - 7 Grabenverrohrung

Planfeststellungsunterlagen

Bayreuth, den 01.07.2022

i.V. *Sala* i.V. *Blattner*

Firma: SPIE SAG GmbH		Maßstab: 1:2000	Einheit: Meter
Bearb.	20.06.2022	Murr	
Gepr.	24.06.2022	Heller	
Norm		Fachbereich TL	
Zust.	Änderung	Datum	Name Urspr.: