


ohne Ausrundung
km 0+024.000
h TS = 5.800 m

ohne Ausrundung
km 0+014.000
h TS = 6.350 m

ohne Ausrundung
km 0+000.000
h TS = 6.704 m


ohne Ausrundung
km 0+100.000
h TS = 0.704 m

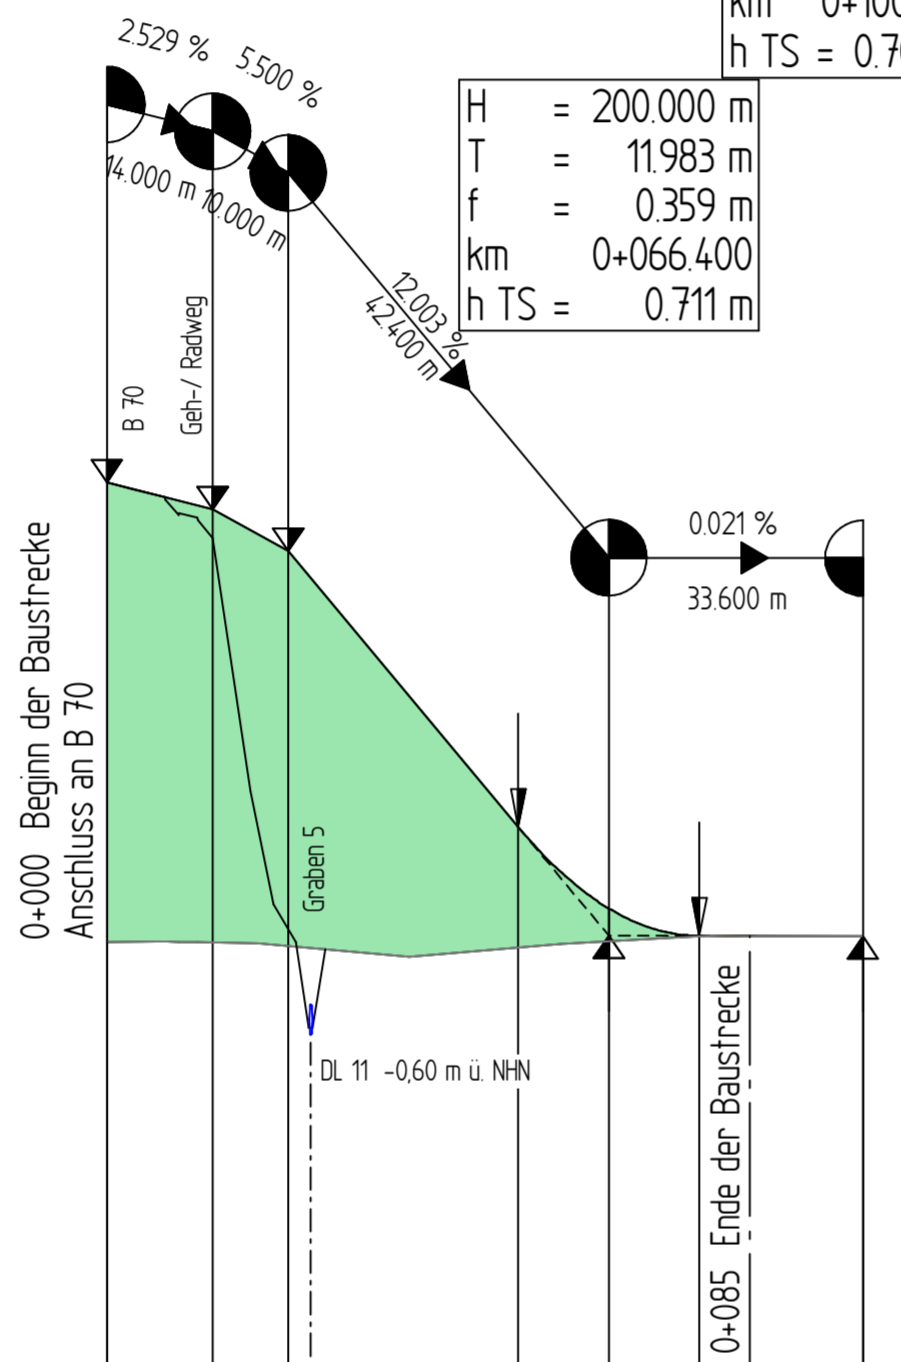

Station	0+000	0+005	0+010	0+015	0+020	0+025	0+030	0+035	0+040	0+045	0+050	0+055	0+060	0+065	0+070	0+075	0+080	0+085	0+090	0+095	0+100
DH Grad / Gel	6.07	5.87	5.83	5.38	6.35	5.41	6.02	5.80	3.45	3.88	2.15	1.56	1.07	0.71	-0.00	0.71	0.00	0.00	0.00	0.00	0.70
Geländehöhe	0.63	0.63	0.63	0.62	0.61	0.43	0.60	0.60	0.60	0.60	0.71	0.71	0.71	0.71	0.71	0.71	0.71	0.71	0.71	0.71	0.70
Station Gelände	0.00	14.00	20.00	24.00	40.00	54.42	60.00	66.40	78.38	80.00	85.00	100.00									


Krümmung
50/R (cm)

Rechtskurve
Linkscurve

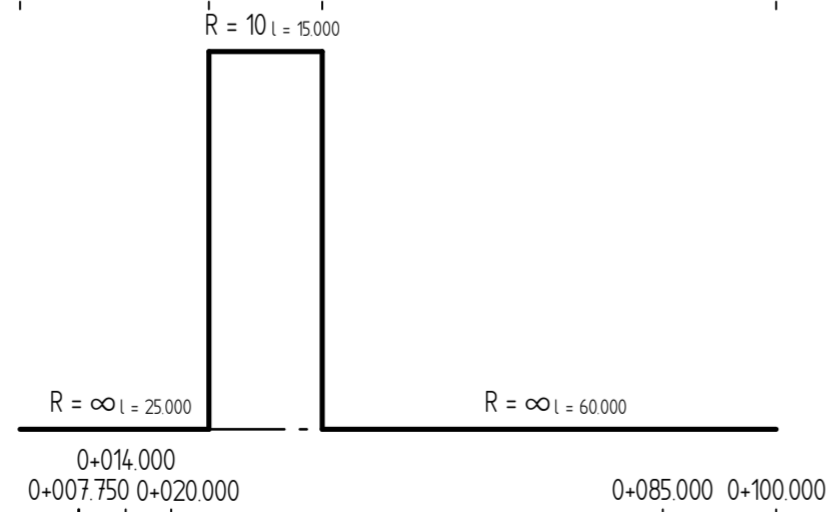


Querneigung
Maßstab 1:10

Rand links -1
Rand rechts 1

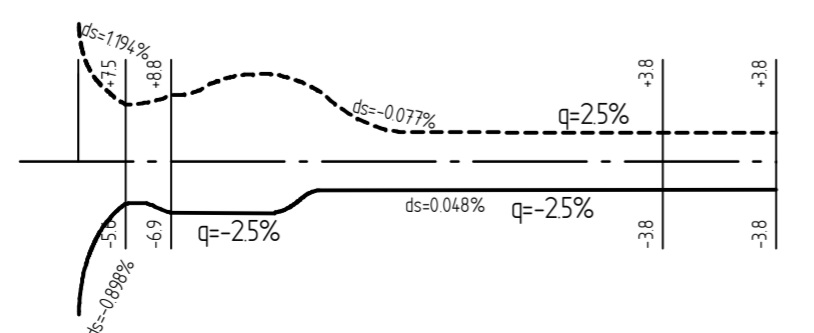

Zeichenerklärung

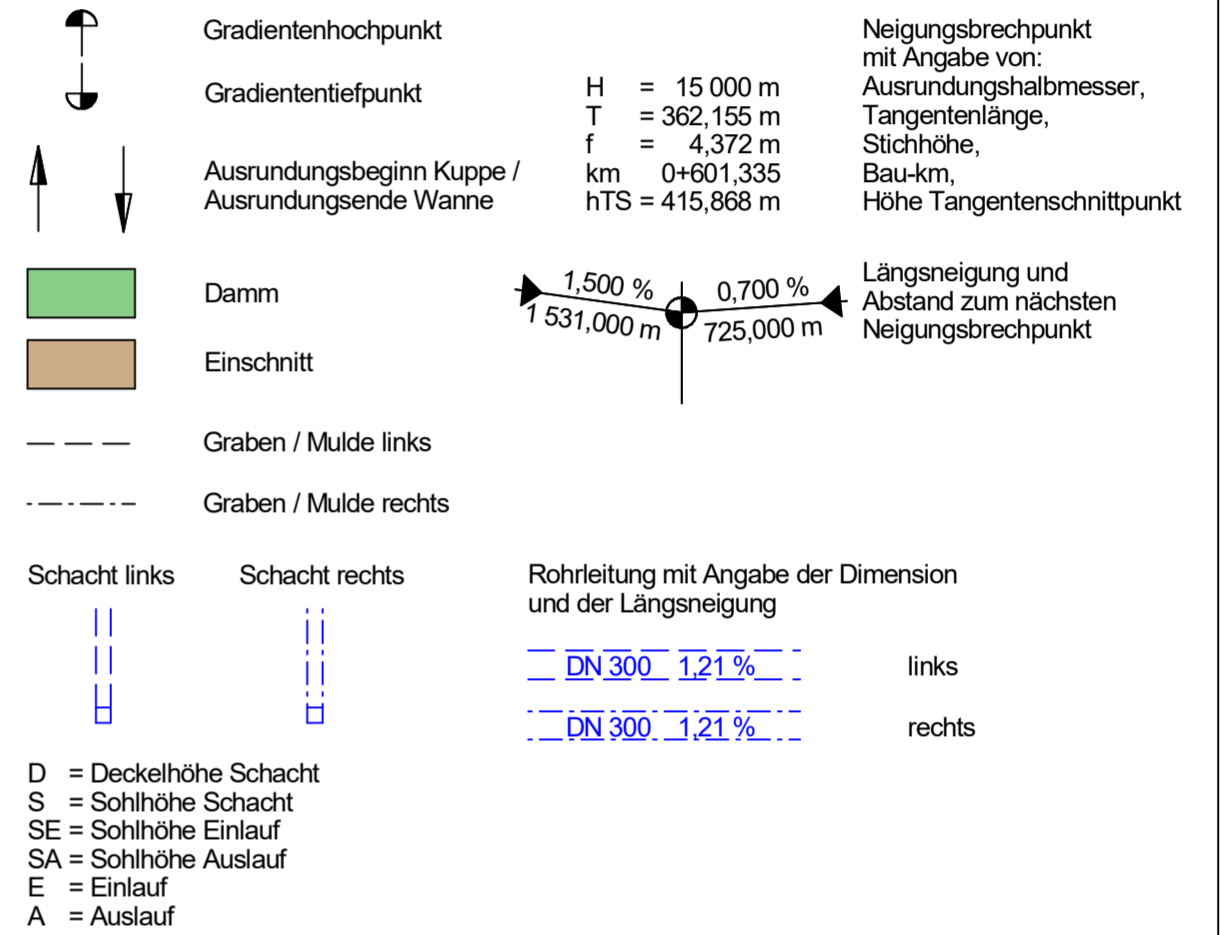

Deckblatt ergänzt Unterlage 6.2 vom 23.10.2020

1	2	3
---	---	---

Lagebezug: ETRS89_UTM32 Höhenbezug: NHN (HS 160)

Entwurfsbearbeitung:		Datum	Zeichen
 LINDSCHULTE Ingenieurgesellschaft mbH NINO-Allee 30+DE 48529 Nordhorn Tel.: +49 59 21 / 88 44 - 0 Fax: +49 59 21 / 88 44 - 22 E-Mail: nordhorn@lindschulte.de Internet: www.lindschulte.de	bearbeitet	28.07.2023	Albrecht
	gezeichnet	28.07.2023	Albrecht
	geprüft: Nordhorn, 04.08.2023	gez. Sinnigen	

Entwurfsaufstellung:		P-Nr.: 227728
Niedersächsische Landesbehörde für Straßenbau und Verkehr - Geschäftsbereich Aurich - Eschener Allee 31 26603 Aurich		nachgeprüft: 14.08.2023
		gez. Wantje

Nr.	Art der Änderung	Datum	Zeichen

FESTSTELLUNGSENTWURF

 Straßenbauverwaltung des Landes Niedersachsen Straße: B 70 von Abs. 510 / Stat. 0,446 bis Abs. 500 / Stat. 0,015	 Unterlage / Blatt-Nr.: 6.2 / 3 D Höhenplan Achse 170 Zufahrt Flurstück 12 Maßstab: 1: 1.000 / 1: 100
---	--

PROJIS-Nr.:

Neubau der Ledabrücke im Zuge der B 70

Bau-km 0+050.000 bis Bau-km 1+576.000

Aufgestellt: Aurich, den 01.03.2024 Niedersächsische Landesbehörde für Straßenbau und Verkehr Geschäftsbereich Aurich im Auftrag: gez. Kilic	
---	--