
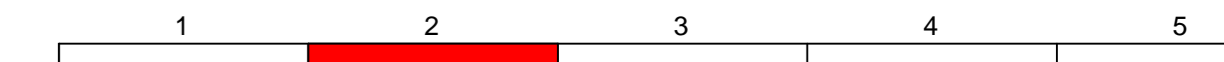


Papenburger Straße - B 70

Schnitt 2 - 2 Station 0+590,000

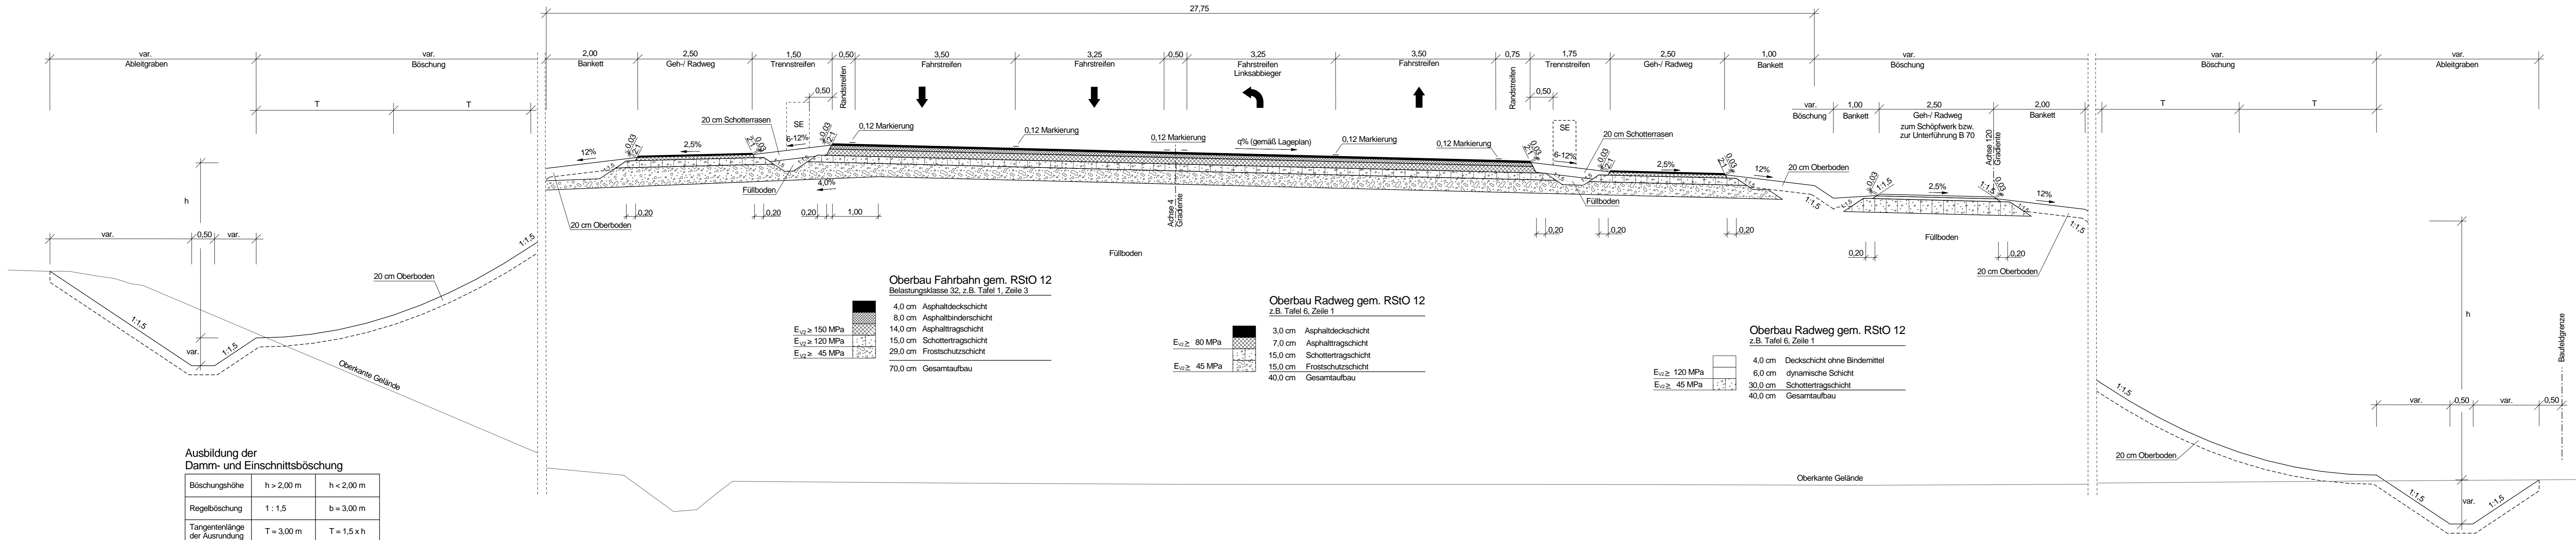

Entwurfsbearbeitung:		
	LINDSCHULTE Ingenieurgesellschaft mbH Seilerbahn 7 • DE 48529 Nordhorn Tel.: +49 59 21 / 88 44 - 0 Fax: +49 59 21 / 88 44 - 22 E-Mail: nordhorn@lindschulte.de Internet: www.lindschulte.de	Datum 17.09.2020
		Zeichen Albrecht
		gezeichnet 17.09.2020
		geprüft: Nordhorn, 17.09.2020
		gez. Sinnigen

Entwurfsaufstellung:		P-Nr.: 227728
Niedersächsische Landesbehörde für Straßenbau und Verkehr - Geschäftsbereich Aurich - Eschener Allee 31 26603 Aurich		nachgeprüft: 09.10.2020
		gez. Buß

Nr.	Art der Änderung	Datum	Zeichen

FESTSTELLUNGSENTWURF

	Straßenbauverwaltung des Landes Niedersachsen	Unterlage / Blatt-Nr.: 14.2 / 2
Straße: B 70	von Abs. 510 / Stat. 0,446 bis Abs. 500 / Stat. 0,015	Regelquerschnitt 2 - 2 B 70, Bau-km 0+590
PROJIS-Nr.:		Maßstab: 1:50

Neubau der Ledabrücke im Zuge der B 70
Bau-km 0+050.000 bis Bau-km 1+576.000

Aufgestellt:
Aurich, den 23.10.2020
Niedersächsische Landesbehörde für Straßenbau und Verkehr
Geschäftsbereich Aurich
im Auftrage: gez. Kilic