



**Nettelburger Straße - K 20**  
Schnitt 5 - 5 Station 0+090,000

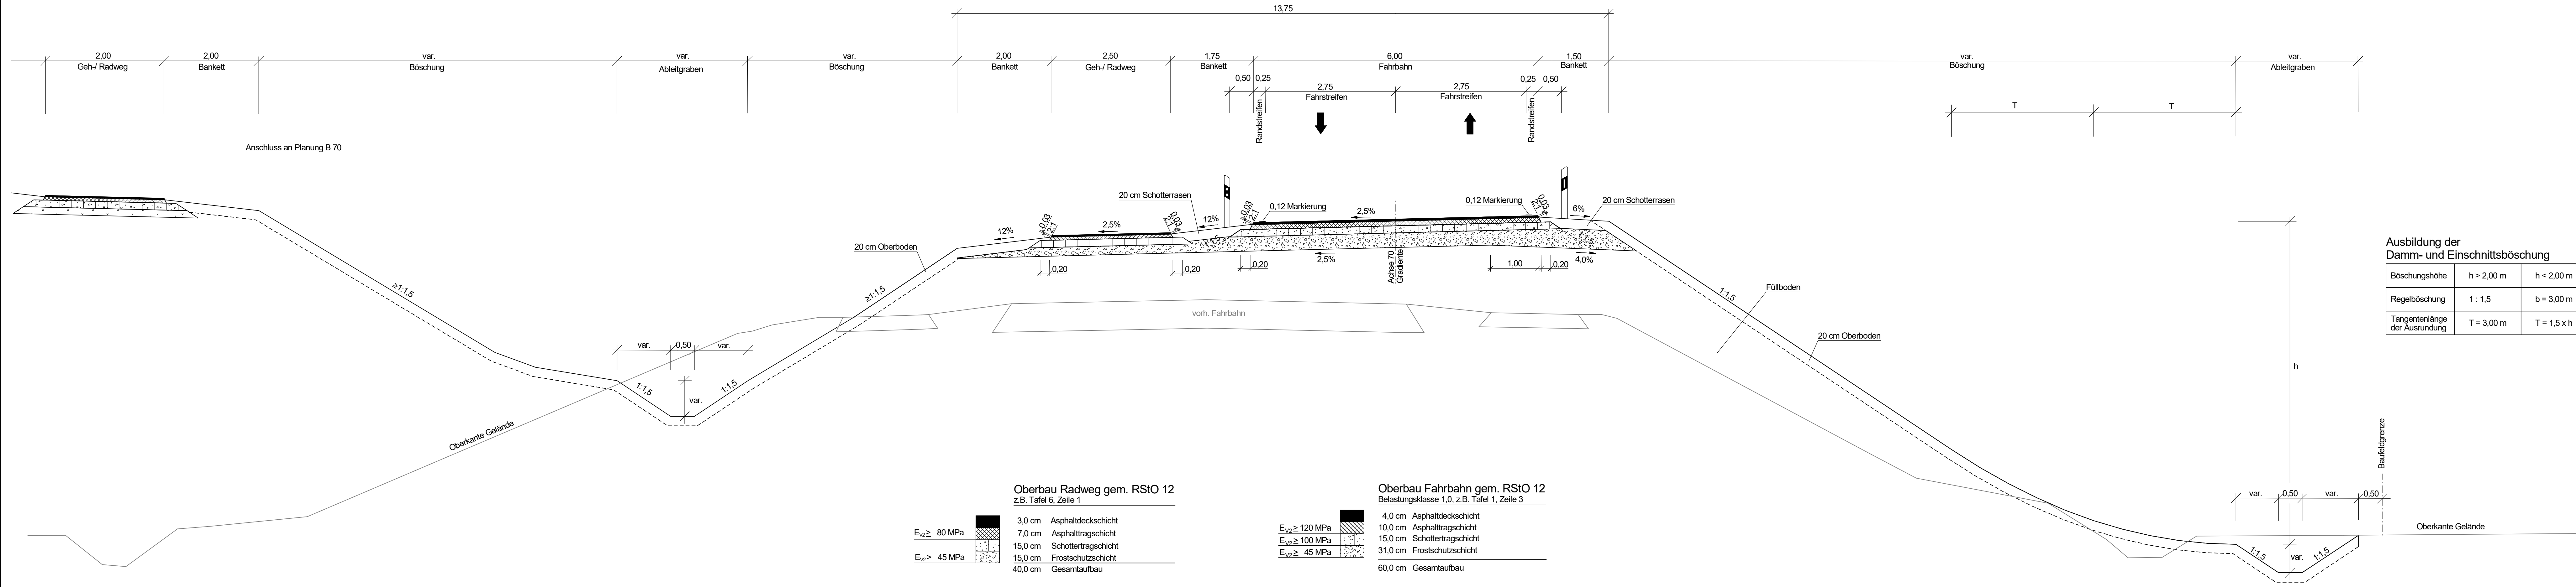

Deckblatt ersetzt Unterlage 14.2, Blatt 5 vom 23.10.2020

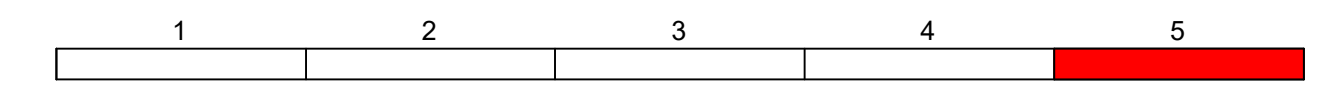

Entwurfsbearbeitung:		Datum	Zeichen
	LINDSCHULTE Ingenieurgesellschaft mbH NINO-Allee 30+DE 48529 Nordhorn Tel.: +49 59 21 1 88 44 - 0 Fax: +49 59 21 1 88 44 - 22 E-Mail: nordhorn@lindschulte.de Internet: www.lindschulte.de	bearbeitet	28.07.2023 Albrecht
		gezeichnet	28.07.2023 Albrecht
		geprüft: Nordhorn, 04.08.2023	gez. Sinnigen

Entwurfsaufstellung:		P-Nr.: 227728
Niedersächsische Landesbehörde für Straßenbau und Verkehr - Geschäftsbereich Aurich - Eschener Allee 31 26603 Aurich		nachgeprüft: 14.08.2023
		gez. Wantje

Nr.	Art der Änderung	Datum	Zeichen

**FESTSTELLUNGSENTWURF**

Straßenbauverwaltung des Landes Niedersachsen Straße: <b>B 70</b> von Abs. 510 / Stat. 0,446 bis Abs. 500 / Stat. 0,015	Unterlage / Blatt-Nr.: <b>14.2 / 5 D</b> <b>Regelquerschnitt 5 - 5 K 20, Bau-km 0+090</b> Maßstab: 1:50
--	---

**Neubau der Ledabücke im Zuge der B 70**  
Bau-km 0+050.000 bis Bau-km 1+576.000

Aufgestellt: Aurich, den 01.03.2024 Niedersächsische Landesbehörde für Straßenbau und Verkehr Geschäftsbereich Aurich	gez. Kilic
--	------------