


Bauphasenplan 2: ca. 5,5 Monate

Herstellung Bauabschnitte	Kfz-Verkehr		Radverkehr	
	Sperrung / Einschränkung	Umleitung / Verkehrsführung	Sperrung / Einschränkung	Umleitung / Verkehrsführung
A1, B, C, D2	Keine Sperrungen	Kfz-Verkehr wird auf der B70 südl. des Breinermoorer Sieltiefs über das Provisorium Süd (hergestellt in Bauphase 1) geführt.	Sperrung der B70 zwischen den Knotenpunkten B70 / K20 und B70 / „Am Sieltief“. Zwischen Einmündung „Am Sieltief“ und Knotenpunkt B70 / K22 wird ein Provisorium für den Radverkehr an der Ostseite der B70 hergestellt.	Umleitung über Nettelburger Straße (K20), Breinermoorer Weg, Osterstraße und Breinermoorer Straße (K21). Durch das Provisorium an der Ostseite der B70 wird die Erreichbarkeit der Straße „Am Sieltief“ und das nachfolgende Wirtschaftswegnetz gewährleistet (s. Unterlage 16.4.5 / 5).

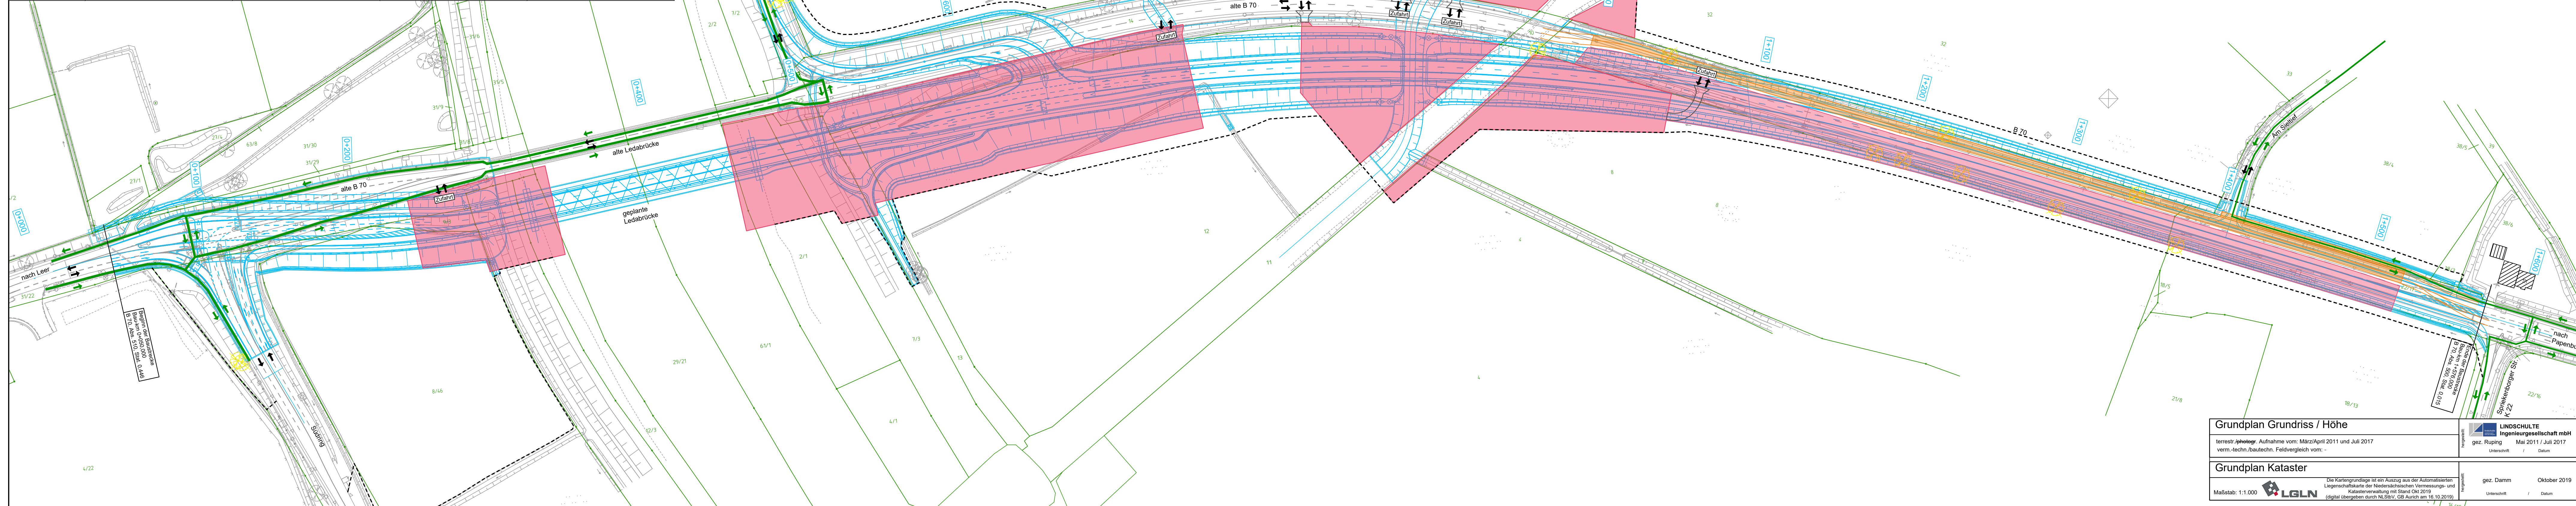

Legende

 Baufeld	 Planung
 mögliche Verkehrsführung Kfz	 Bestand
 mögliche Verkehrsführung Radfahrer	 Arbeitsstreifen

Grundplan Grundriss / Höhe		LINDSCHULTE Ingenieurgesellschaft mbH	
terrestr./photogr. Aufnahme vom: März/April 2011 und Juli 2017		gez. Rupig Mai 2011 / Juli 2017	
verm.-techn./bautechn. Feldvergleich vom: -		Unterschrift / Datum	
Grundplan Kataster		gez. Damm Oktober 2019	
Maßstab: 1:1.000		Unterschrift / Datum	

Deckblatt ersetzt Unterlage 16.4.3, Blatt 2 vom 23.10.2020

Entwurfsbearbeitung: LINDSCHULTE Ingenieurgesellschaft mbH NINO-Allee 30 • DE 48529 Nordhorn Tel.: +49 59 21 / 88 44 - 0 Fax: +49 59 21 / 88 44 - 22 E-Mail: nordhorn@lindschulte.de Internet: www.lindschulte.de	Datum	Zeichen	
	bearbeitet	28.07.2023	Sinnigen
	gezeichnet	28.07.2023	Nakken
	geprüft: Nordhorn, 04.08.2023	gez. Sinnigen	

Niedersächsische Landesbehörde für Straßenbau und Verkehr - Geschäftsbereich Aurich - Eschener Allee 31 26603 Aurich	P-Nr.: 227728
	nachgeprüft: 14.08.2023
gez. Wanjte	

3.			
2.			
1.			
Nr.	Art der Änderung	Datum	Zeichen

FESTSTELLUNGSENTWURF

 Straßenbauverwaltung des Landes Niedersachsen Straße: B 70 von Abs. 510 / Stat. 0,446 bis Abs. 500 / Stat. 0,015	Unterlage / Blatt-Nr.: 16.4.3 / 2 D Bauphasenplan 2 Maßstab: unmaßstäblich
--	--

**Neubau der Ledabrücke im Zuge der B 70
Baublauf -Konzept-**

Aufgestellt:
 Aurich, den 01.03.2024
 Niedersächsische Landesbehörde für Straßenbau und Verkehr
 Geschäftsbereich Aurich
 im Auftrage: gez. Kllic

© LINDSCHULTE Ingenieurgesellschaft mbH. Weitergabe sowie Vervielfältigung dieses Dokuments, Verwertung und Mitteilung seines Inhalts sind verboten, soweit nicht ausdrücklich gestattet.	
---	--