


Bauphasenplan 4: ca. 7,0 Monate

Herstellung Bauabschnitte	Kfz-Verkehr		Radverkehr	
	Sperrung / Einschränkung	Umleitung / Verkehrsführung	Sperrung / Einschränkung	Umleitung / Verkehrsführung
A1, B, C	Keine Sperrungen		Keine Sperrungen	Radverkehr wird über ein Provisorium zwischen der alten und der neuen B70 geführt.

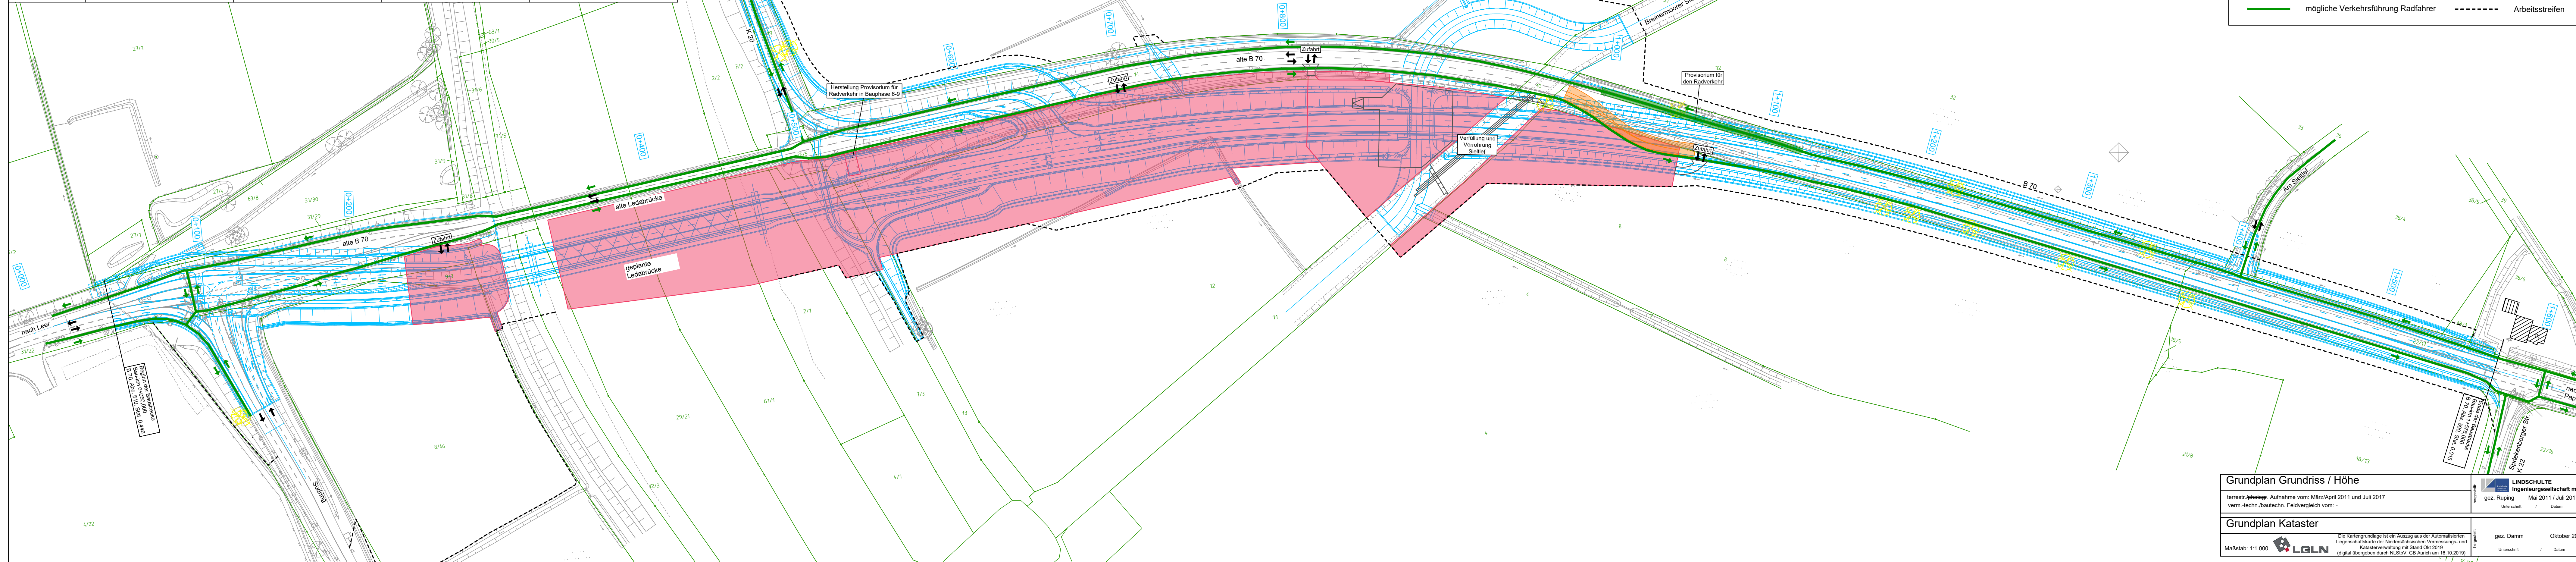

**Legende**

<span style="display:inline-block; width:15px; height:15px; background-color: #f08080; border: 1px solid black;"></span> Baufeld	<span style="display:inline-block; width:15px; border-bottom: 1px solid blue;"></span> Planung
<span style="display:inline-block; width:15px; height:15px; background-color: #ffcc99; border: 1px solid black;"></span> mögliche Verkehrsführung Kfz	<span style="display:inline-block; width:15px; border-bottom: 1px solid black;"></span> Bestand
<span style="display:inline-block; width:15px; border-bottom: 2px solid green;"></span> mögliche Verkehrsführung Radfahrer	<span style="display:inline-block; width:15px; border-bottom: 1px dashed black;"></span> Arbeitsstreifen

Deckblatt ersetzt Unterlage 16.4.3, Blatt 4 vom 23.10.2020

Entwurfsbearbeitung:  LINDSCHULTE Ingenieurgesellschaft mbH NINO-Allee 30 • DE 48529 Nordhorn Tel.: +49 59 21 / 88 44 - 0 Fax: +49 59 21 / 88 44 - 22 E-Mail: nordhorn@lindschulte.de Internet: www.lindschulte.de	Datum	Zeichen	
	bearbeitet	28.07.2023	Sinnigen
	gezeichnet	28.07.2023	Nakken
	geprüft: Nordhorn, 04.08.2023		
		gez. Sinnigen	

Niedersächsische Landesbehörde für Straßenbau und Verkehr - Geschäftsbereich Aurich - Eschener Allee 31 26603 Aurich	P-Nr.: 227728
	nachgeprüft: 14.08.2023
gez. Wanjte	

3.			
2.			
1.			
Nr.	Art der Änderung	Datum	Zeichen

**FESTSTELLUNGSENTWURF**

Straßenbauverwaltung des Landes Niedersachsen von Abs. 510 / Stat. 0,446 bis Abs. 500 / Stat. 0,015	Unterlage / Blatt-Nr.: 16.4.3 / 4 D Bauphasenplan 4 Maßstab: unmaßstäblich
PROJIS-Nr.:	

**Neubau der Ledabrücke im Zuge der B 70  
Baublauf -Konzept-**

Aufgestellt:  
 Aurich, den 01.03.2024  
 Niedersächsische Landesbehörde für Straßenbau und Verkehr  
 Geschäftsbereich Aurich  
 im Auftrage: gez. Kllic

Grundplan Grundriss / Höhe terrestr. / photogr. Aufnahme vom: März/April 2011 und Juli 2017 verm.-techn./bautechn. Feldvergleich vom: -	LINDSCHULTE Ingenieurgesellschaft mbH gez. Rupig Mai 2011 / Juli 2017 Unterschrift / Datum
Grundplan Kataster Die Kartengrundlage ist ein Auszug aus der Automatisierten Liegenschaftskarte der Niedersächsischen Vermessungs- und Katasterverwaltung mit Stand Okt 2019 (digital übergeben durch NLSIV, GB Aurich am 16.10.2019)	gez. Damm Oktober 2019 Unterschrift / Datum

© LINDSCHULTE Ingenieurgesellschaft mbH. Weitergabe sowie Vervielfältigung dieses Dokuments, Verwertung und Mitteilung seines Inhalts sind verboten, soweit nicht ausdrücklich gestattet.