


Bauphasenplan 5: ca. 7,0 Monate

Herstellung Baubabschnitte	Kfz-Verkehr		Radverkehr	
	Sperrung / Einschränkung	Umleitung / Verkehrsführung	Sperrung / Einschränkung	Umleitung / Verkehrsführung
A1, E1	Keine Sperrungen		Sperrung der Einmündung „Südring“	Umleitung über Hoheellernweg bzw. Evenburgallee und Osseweg bis Südring (s. Unterlage 16.4.5 / 6).  Radverkehr wird über ein Provisorium zwischen der alten und der neuen B70 geführt.

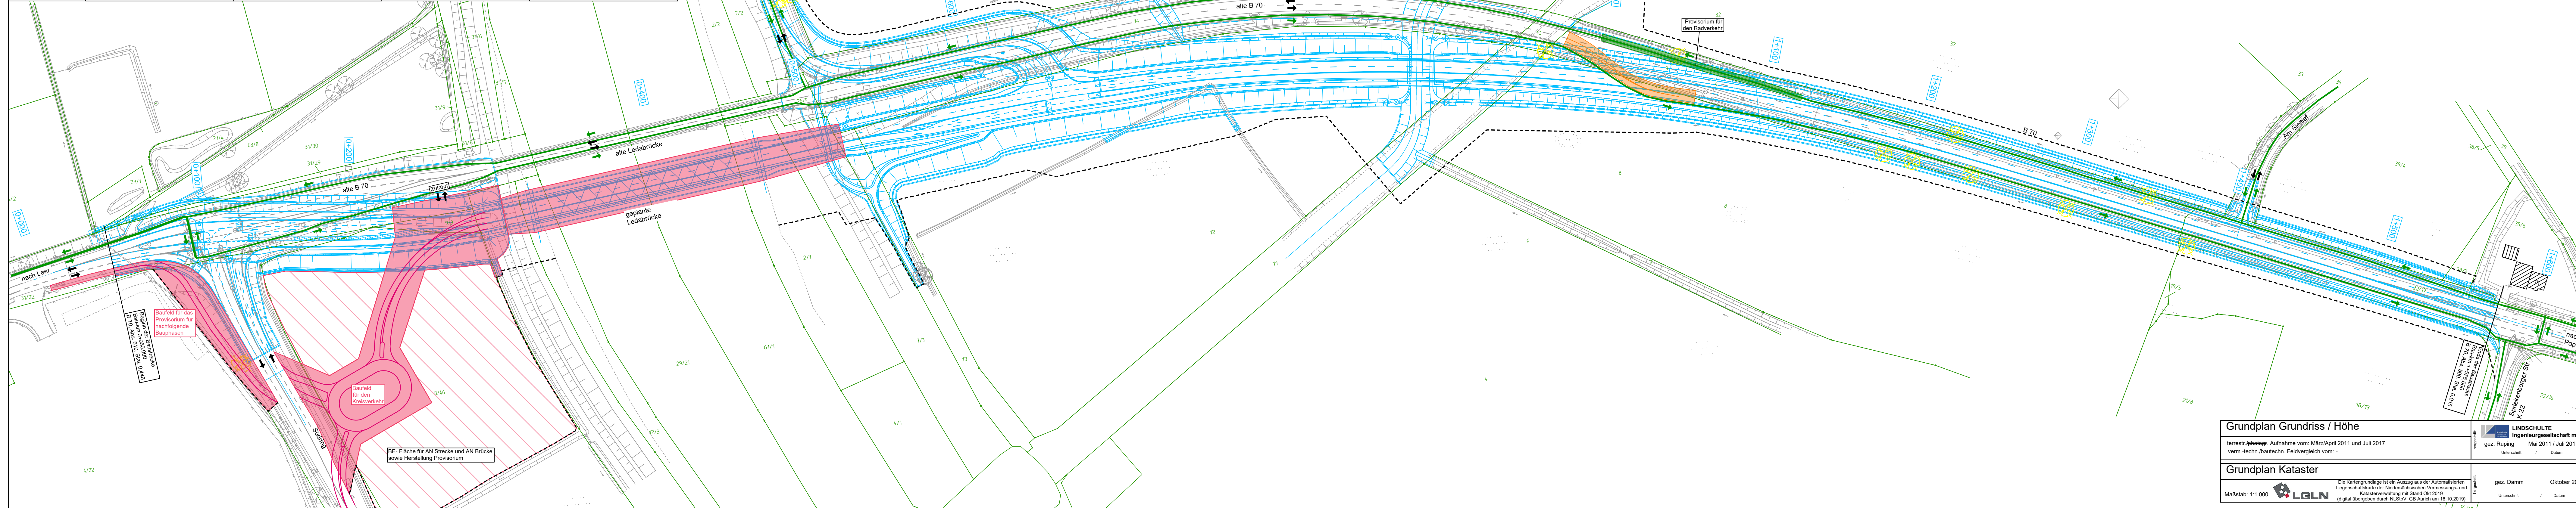

**Legende**

<span style="display:inline-block; width:15px; height:15px; background-color: #f08080; border: 1px solid black;"></span> Baufeld	<span style="display:inline-block; width:15px; border-bottom: 1px solid blue;"></span> Planung
<span style="display:inline-block; width:15px; height:15px; background-color: #ffcc99; border: 1px solid black;"></span> mögliche Verkehrsführung Kfz	<span style="display:inline-block; width:15px; border-bottom: 1px solid black;"></span> Bestand
<span style="display:inline-block; width:15px; border-bottom: 2px solid green;"></span> mögliche Verkehrsführung Radfahrer	<span style="display:inline-block; width:15px; border-bottom: 1px dashed black;"></span> Arbeitsstreifen

<b>Grundplan Grundriss / Höhe</b>	
terrestr./photogr. Aufnahme vom: März/April 2011 und Juli 2017	
verm.-techn./bautechn. Feldvergleich vom: -	
 LINDSCHULTE Ingenieurgesellschaft mbH gez. Ruping    Mai 2011 / Juli 2017 Unterschrift    /    Datum	
<b>Grundplan Kataster</b>	
Maßstab: 1:1.000	
Die Kartengrundlage ist ein Auszug aus der Automatisierten Liegenschaftskarte der Niedersächsischen Vermessungs- und Katasterverwaltung mit Stand Okt 2019 (digital übergeben durch NLSIV, GB Aurich am 16.10.2019) gez. Damm    Oktober 2019 Unterschrift    /    Datum	

Deckblatt ersetzt Unterlage 16.4.3, Blatt 5 vom 23.10.2020

Entwurfsbearbeitung:		LINDSCHULTE Ingenieurgesellschaft mbH NINO-Allee 30 • DE 48529 Nordhorn Tel.: +49 59 21 / 88 44 - 0 Fax: +49 59 21 / 88 44 - 22 E-Mail: nordhorn@lindschulte.de Internet: www.lindschulte.de	
bearbeitet	Datum	Zeichen	
gezeichnet	28.07.2023	Sinnigen	
geprüft:	Nordhorn, 04.08.2023		
gez. Sinnigen			

Niedersächsische Landesbehörde für Straßenbau und Verkehr - Geschäftsbereich Aurich - Eschener Allee 31 26603 Aurich		P-Nr.: 227728
		nachgeprüft: 14.08.2023
		gez. Wantje

3.			
2.			
1.			
Nr.	Art der Änderung	Datum	Zeichen

## FESTSTELLUNGSENTWURF

 Straßenbauverwaltung des Landes Niedersachsen von Abs. 510 / Stat. 0,446 bis Abs. 500 / Stat. 0,015		Unterlage / Blatt-Nr.: 16.4.3 / 5 D
Straße: <b>B 70</b> PROJIS-Nr.:		Bauphasenplan 5 Maßstab: unmaßstäblich

### Neubau der Ledabrücke im Zuge der B 70 Baublauf -Konzept-

Aufgestellt:  
 Aurich, den 01.03.2024  
 Niedersächsische Landesbehörde für Straßenbau und Verkehr  
 Geschäftsbereich Aurich  
 im Auftrage: gez. Kllic

Aufgestellt: Aurich, den 01.03.2024 Niedersächsische Landesbehörde für Straßenbau und Verkehr Geschäftsbereich Aurich im Auftrage: gez. Kllic	
---	--