


Bauphasenplan 10: ca. 1,0 Monate

Herstellung Bauabschnitte	Kfz-Verkehr		Radverkehr	
	Sperrung / Einschränkung	Umleitung / Verkehrsführung	Sperrung / Einschränkung	Umleitung / Verkehrsführung
A2, G1, G2, G3	Sperrung B70 und der Einmündungen Südring, K20 und am „Am Sieltief“	Weiträumige Umleitung des Kfz-Verkehrs über B438, B72, A28 und B436 (s. Unterlage 16.4.5 / 1 & 2) Die Bauphase wird in 3 Bauabschnitte eingeteilt. Fahrspuren innerhalb der Bauabschnitte werden nacheinander hergestellt, so dass ganztägig eine halbseitig eingeschränkte Befahrbarkeit für Rettungs-/Feuerwehrfahrzeuge und Schulbusse ermöglicht werden kann. Da der Asphaltbau nachts erfolgt, sollen zur Minimierung des Verkehrsaufkommens ÖPNV und Müllfahrzeuge nur tagsüber die Baustelle passieren können und nachts die Umleitungsrouten des Kfz-Verkehrs nutzen. Der Verkehr im Baustellenbereich wird mit Hilfe von Sicherheitspersonal und Schranken geregelt.	Radverkehr entlang der B70 nur an der Ostseite möglich.	Radverkehr wird zwischen K20 und neue B70 über ein Provisorium zwischen dem alten und dem neuen Straßendamm der B70 geführt.

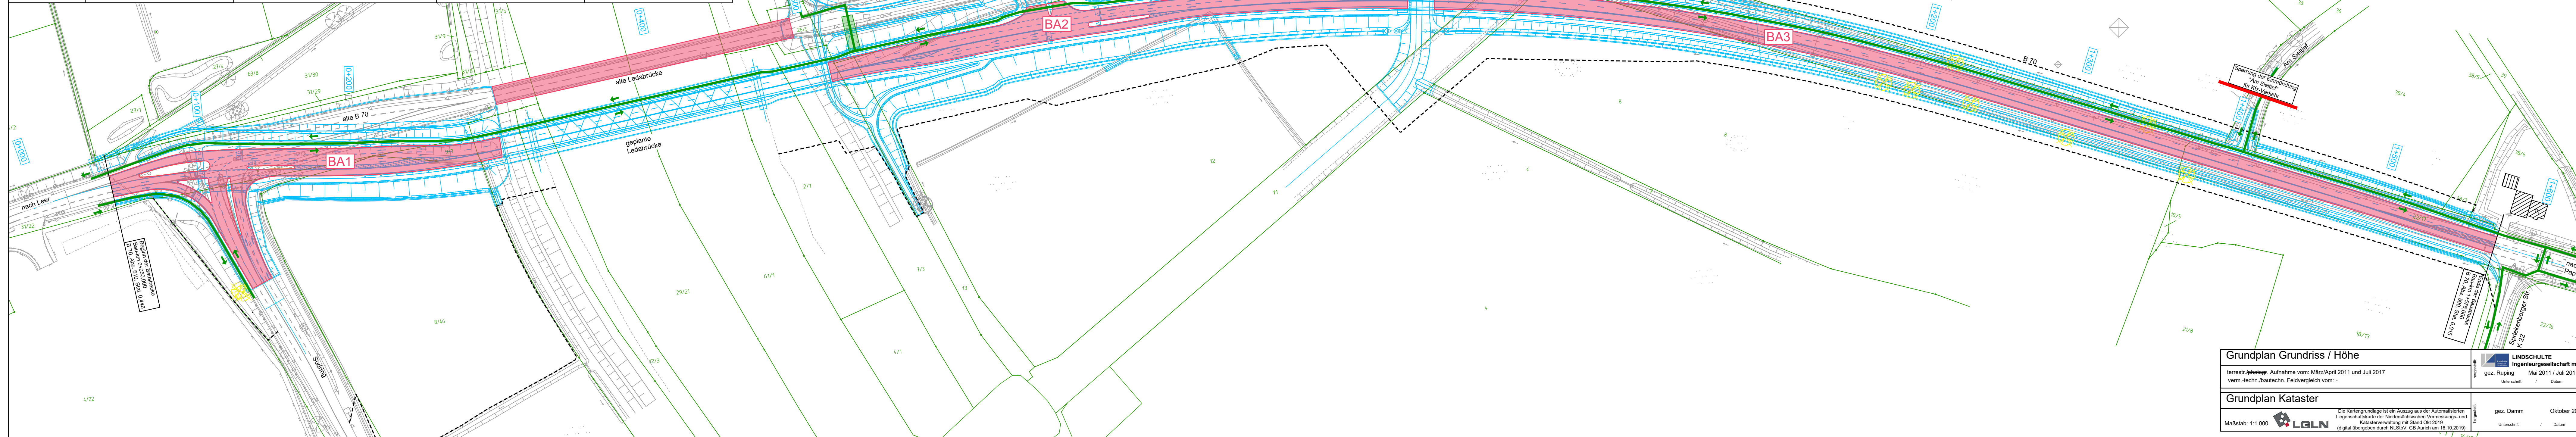

Legende

 Baufeld	 Planung
 mögliche Verkehrsführung Kfz	 Bestand
 mögliche Verkehrsführung Radfahrer	 Arbeitsstreifen

Grundplan Grundriss / Höhe	
terrestr./photogr. Aufnahme vom: März/April 2011 und Juli 2017	
verm.-techn./bautechn. Feldvergleich vom: -	
Grundplan Kataster	
Die Kartengrundlage ist ein Auszug aus der Automatisierten Liegenschaftskarte der Niedersächsischen Vermessungs- und Katasterverwaltung mit Stand Okt 2019 (digital übergeben durch NLSIV, GB Aurich am 16.10.2019)	
Maßstab: 1:1.000	LGLN
gepr. Rupig	gepr. Damm
Mai 2011 / Juli 2017	Oktober 2019
Unterschrift / Datum	Unterschrift / Datum

Deckblatt ersetzt Unterlage 16.4.3, Blatt 10 vom 23.10.2020

Entwurfsbearbeitung:		LINDSCHULTE Ingenieurgesellschaft mbH NINO-Allee 30 • DE 48529 Nordhorn Tel.: +49 59 21 / 88 44 - 0 Fax: +49 59 21 / 88 44 - 22 E-Mail: nordhorn@lindschulte.de Internet: www.lindschulte.de	
bearbeitet	Datum	Zeichen	
gezeichnet	28.07.2023	Sinnigen	
geprüft: Nordhorn, 04.08.2023			
		gez. Sinnigen	

Niedersächsische Landesbehörde für Straßenbau und Verkehr - Geschäftsbereich Aurich - Eschener Allee 31 26603 Aurich		P-Nr.: 227728 nachgeprüft: 14.08.2023
		gez. Wantje

3.			
2.			
1.			
Nr.	Art der Änderung	Datum	Zeichen

FESTSTELLUNGSENTWURF

Straßenbauverwaltung des Landes Niedersachsen	Unterlage / Blatt-Nr.: 16.4.3 / 10 D
Straße: B 70 von Abs. 510 / Stat. 0,446 bis Abs. 500 / Stat. 0,015	Bauphasenplan 10
PROJIS-Nr.:	Maßstab: unmaßstäblich

Neubau der Ledabrücke im Zuge der B 70
Baublauf -Konzept-

Aufgestellt:
Aurich, den 01.03.2024
Niedersächsische Landesbehörde für Straßenbau und Verkehr
Geschäftsbereich Aurich
im Auftrage: gez. Kllic

Grundplan Grundriss / Höhe	
terrestr./photogr. Aufnahme vom: März/April 2011 und Juli 2017	
verm.-techn./bautechn. Feldvergleich vom: -	
Grundplan Kataster	
Die Kartengrundlage ist ein Auszug aus der Automatisierten Liegenschaftskarte der Niedersächsischen Vermessungs- und Katasterverwaltung mit Stand Okt 2019 (digital übergeben durch NLSIV, GB Aurich am 16.10.2019)	
Maßstab: 1:1.000	LGLN
gepr. Rupig	gepr. Damm
Mai 2011 / Juli 2017	Oktober 2019
Unterschrift / Datum	Unterschrift / Datum

© LINDSCHULTE Ingenieurgesellschaft mbH. Weitergabe sowie Vervielfältigung dieses Dokuments, Verwertung und Mitteilung seines Inhalts sind verboten, soweit nicht ausdrücklich gestattet.