


Bauphasenplan 11: ca. 5,0 Monate

Herstellung Bauabschnitte	Kfz-Verkehr		Radverkehr	
	Sperrung / Einschränkung	Umleitung / Verkehrsführung	Sperrung / Einschränkung	Umleitung / Verkehrsführung
F	Sperrung der Einmündung "Nettelburger Straße (K20)"	Umleitung über K21 (s. Unterlage 16.4.5 / 3)	Sperrung der Einmündung "Nettelburger Straße (K20)"	Umleitung über „Am Sieltief“, Brückenstraße, Breinermoorer Weg, Nettelburger Straße (K20) (s. Unterlage 16.4.5 / 8).

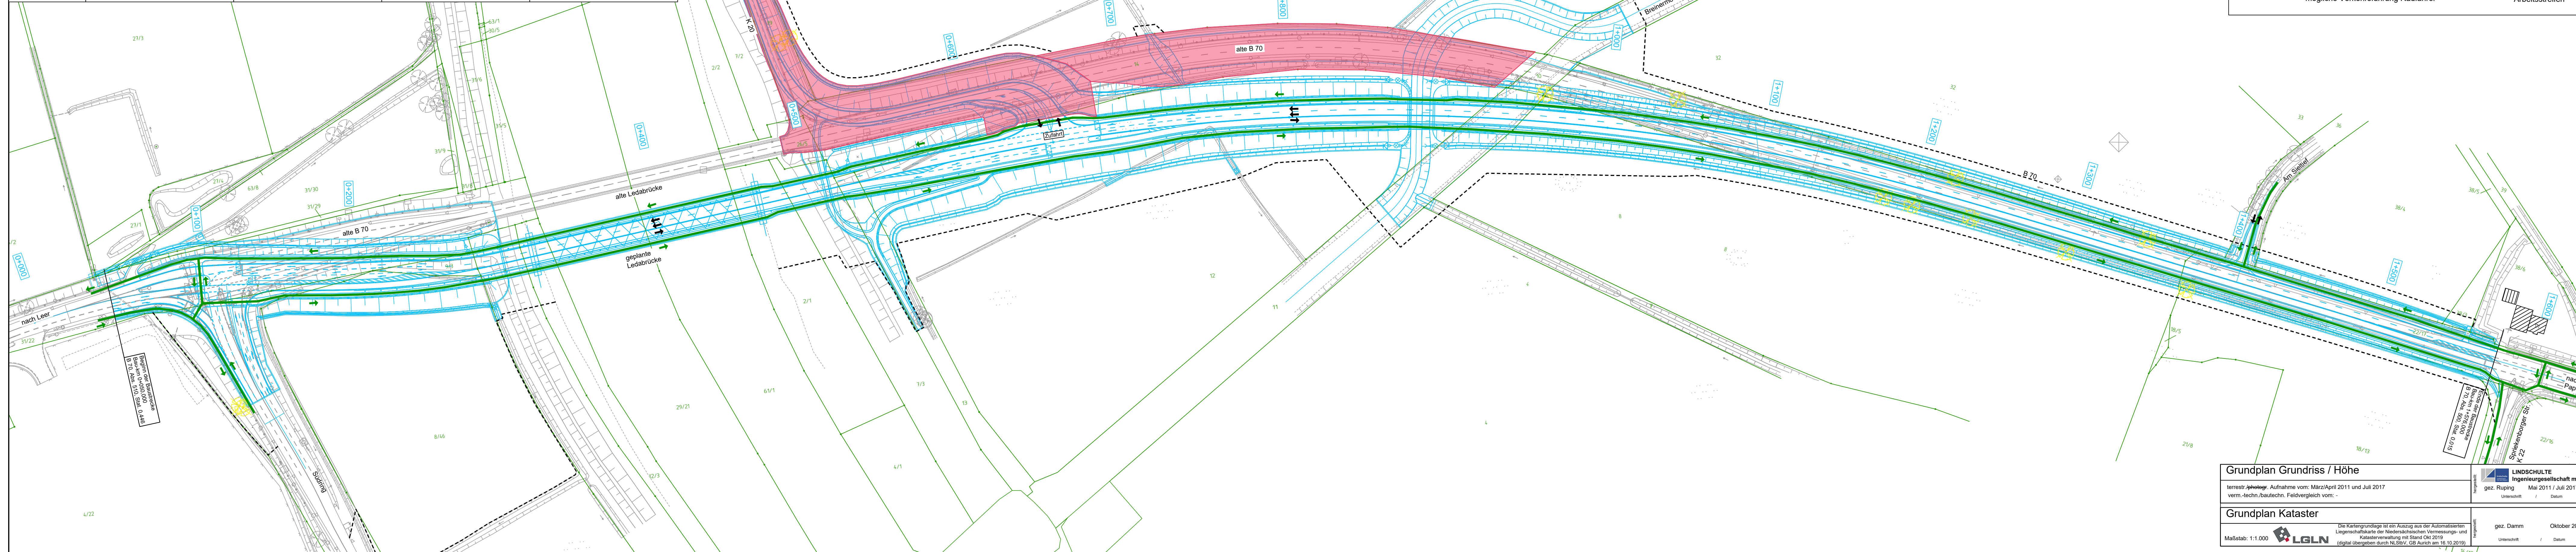

**Legende**

<span style="display:inline-block; width:15px; height:15px; background-color:lightcoral; border:1px solid black;"></span> Baufeld	<span style="display:inline-block; width:15px; border-bottom:1px solid lightblue;"></span> Planung
<span style="display:inline-block; width:15px; height:15px; background-color:lightorange; border:1px solid black;"></span> mögliche Verkehrsführung Kfz	<span style="display:inline-block; width:15px; border-bottom:1px solid gray;"></span> Bestand
<span style="display:inline-block; width:15px; border-bottom:2px solid green;"></span> mögliche Verkehrsführung Radfahrer	<span style="display:inline-block; width:15px; border-bottom:1px dashed black;"></span> Arbeitsstreifen

Deckblatt ersetzt Unterlage 16.4.3, Blatt 11 vom 23.10.2020

Entwurfsbearbeitung:  LINDSCHULTE Ingenieurgesellschaft mbH NINO-Allee 30 • DE 48529 Nordhorn Tel.: +49 59 21 / 88 44 - 0 Fax: +49 59 21 / 88 44 - 22 E-Mail: nordhorn@lindschulte.de Internet: www.lindschulte.de	Datum	Zeichen	
	bearbeitet	28.07.2023	Sinnigen
	gezeichnet	28.07.2023	Nakken
	geprüft: Nordhorn, 04.08.2023		gez. Sinnigen

Niedersächsische Landesbehörde für Straßenbau und Verkehr - Geschäftsbereich Aurich - Eschener Allee 31 26603 Aurich	P-Nr.: 227728
	nachgeprüft: 14.08.2023
	gez. Wante

3.			
2.			
1.			
Nr.	Art der Änderung	Datum	Zeichen

## FESTSTELLUNGSENTWURF

Straßenbauverwaltung des Landes Niedersachsen von Abs. 510 / Stat. 0,446 bis Abs. 500 / Stat. 0,015	Unterlage / Blatt-Nr.: 16.4.3 / 11 D Bauphasenplan 11 Maßstab: unmaßstäblich
---	--

**Neubau der Ledabrücke im Zuge der B 70  
Baublauf -Konzept-**

**Aufgestellt:**  
 Aurich, den 01.03.2024  
 Niedersächsische Landesbehörde für Straßenbau und Verkehr  
 Geschäftsbereich Aurich  
 im Auftrage: ..... gez. Kllic

<b>Grundplan Grundriss / Höhe</b> terrestr. / photogr. Aufnahme vom: März/April 2011 und Juli 2017 verm.-techn./bautechn. Feldvergleich vom: -	LINDSCHULTE Ingenieurgesellschaft mbH gez. Rupig    Mai 2011 / Juli 2017 Unterschrift    /    Datum
<b>Grundplan Kataster</b> Die Kartgrundlage ist ein Auszug aus der Automatisierten Liegenschaftskarte der Niedersächsischen Vermessungs- und Katasterverwaltung mit Stand Okt 2019 (digital übergeben durch NLSIV, GB Aurich am 16.10.2019)	gez. Damm    Oktober 2019 Unterschrift    /    Datum