


Übersichtsplan Rückbau

110-kV-Leitung Dinklage - Essen LH-14-087

Maßstab 1 : 25000

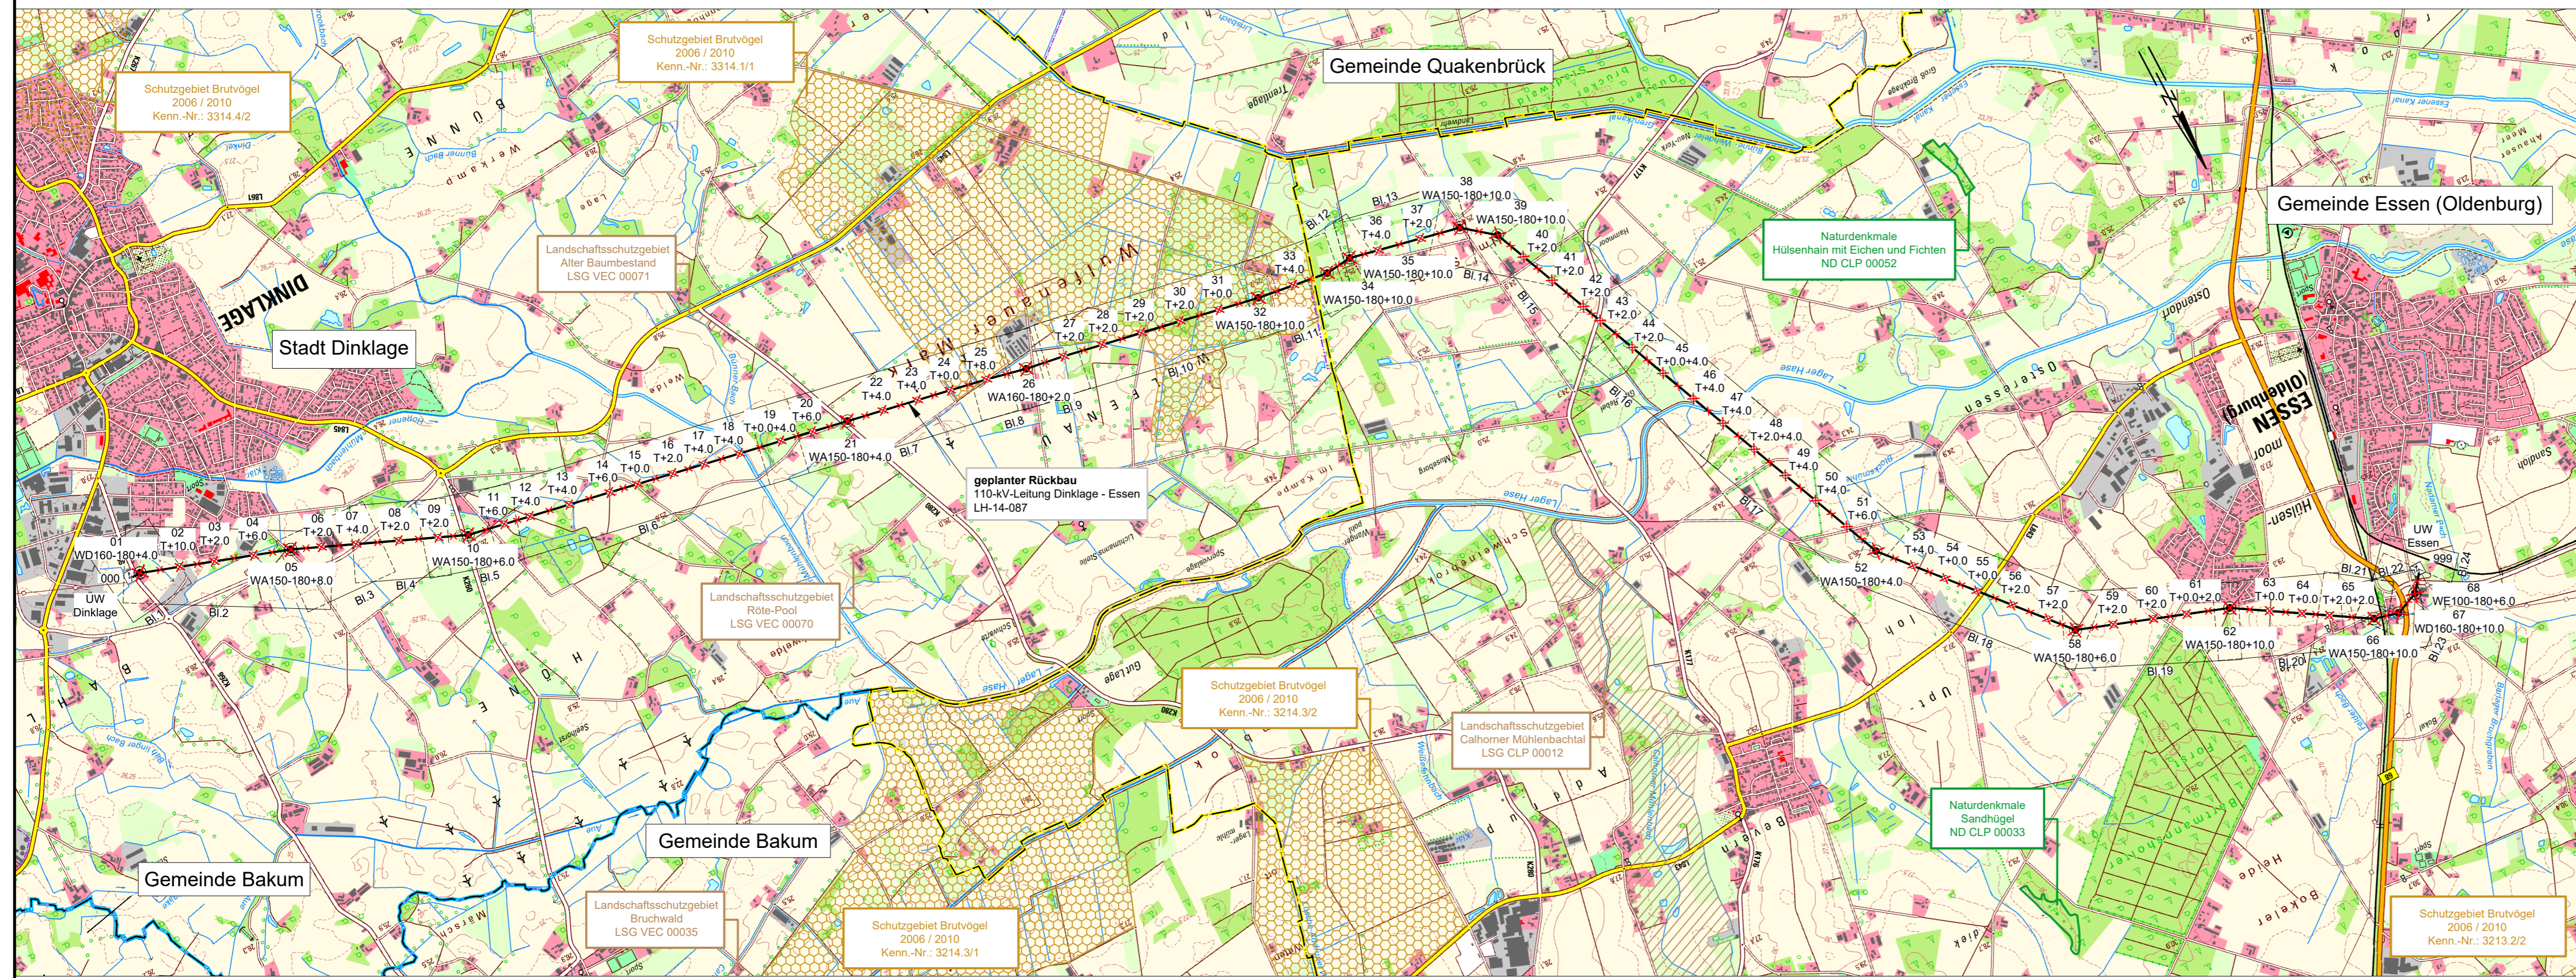

Legende:

45 WA160-17.00	46 T1-19.00	47 T1-17.00	Mastnummer	Masttyp
			Tragmast	Trassenachse
			Blattschnitt	Blattnummer vom Lage-/ Grunderwerbsplan

Grenzen:

- Land: [Symbol]
- Reg. Bez.: [Symbol]
- Kreis: [Symbol]
- Stadt/Gem.: [Symbol]

Schutzgebiete:

- Vogelschutzgebiet (VSG): [Symbol]
- Landschaftsschutzgebiet (LSG): [Symbol]
- Naturdenkmale: [Symbol]

Quelle: Auszug aus den Geobasisdaten der Niedersächsischen Vermessungs- und Katasterverwaltung © 2020 LGLN

Planfeststellungsunterlage		Satzungsgemäß ausgelegen in der Zeit vom bis	
Aufgestellt Helmstedt,	31.01.2022 	Zeit und Ort der Auslegung sind vor Auslegung ortsüblich bekannt gemacht worden Gemeinde:	
Firma 	Maßstab: 1:25000	Einheit: Meter	Dienststempel/Unterschrift
Datum		Name	
Bearb. 21.04.2021		Kaminska	
Gepr. 21.04.2021		Schaper	
Zustand		Org.-Einheit DPL	
		Planfeststellungsbehörde	
Zust.	Änderung	Datum	Name
Blatt: 01/01			