

110-kV-Freileitung Dinklage - Essen LH-14-087

Lage-/ Grunderwerbsplan Mast Nr. 1 - Mast Nr. 4

- 1 110-kV-Frtg. Dinklage - Essen, LH-14-087 (Ersatzneubau)
- 2 110-kV-Frtg. Dinklage - Essen, LH-14-087 (Rückbau)

Legende:

<p>Mastnummer Masttyp Länge von Mast zu Mast</p> <p>23 WA160-15,00 -365,0- 24 T1-19,00</p> <p>Arbeitsfläche</p> <p>Schutzbereich</p> <p>Bemaßung des Schutzbereiches</p> <p>dauerhafte Zuwegung</p> <p>temporäre Zuwegung</p>	<p>1 Bauwerksnummer</p> <p>1 Eigentümer - Schlüsselnummer</p> <p>37 Ordnungsnummer</p> <p>11 Flurstücknummer</p> <p>⊗ Abspannmast</p> <p>□ Tragmast</p> <p>⋈ Rückbau</p> <p>Freileitungsprovisorium/ Baueinsatzkabel</p>	<p>Grenzen:</p> <p>Land</p> <p>Kreis</p> <p>Stadt/Gem.</p> <p>Gemarkung</p> <p>Flur</p> <p>Flurstück</p> <p>Nutzungsarten-grenze</p>
---	--	---

Quelle: Auszug aus den Geobasisdaten der Niedersächsischen Vermessungs- und Katasterverwaltung © 2021

Planfeststellungsunterlage

Aufgestellt
Helmstedt
..... 31.01.2022

Firma
SPIE

Maßstab:
1:2000
Meter

Datum	Name
Bearb. 30.04.2021	Winkler
Gepr. 30.04.2021	Schaper
Zustand	
Org.-Einheit NE-NL	

avacon

SPIE Kataster aktual. 03.11.21 Müller
Zust. Änderung Datum Name Blatt: 2 / 24


Satzungsgemäß ausgelegt in der Zeit vom bis

Zeit und Ort der Auslegung sind vor Auslegung ortsüblich bekannt gemacht worden

Gemeinde:

Dienstsigel/Unterschrift

Planfeststellungsbehörde

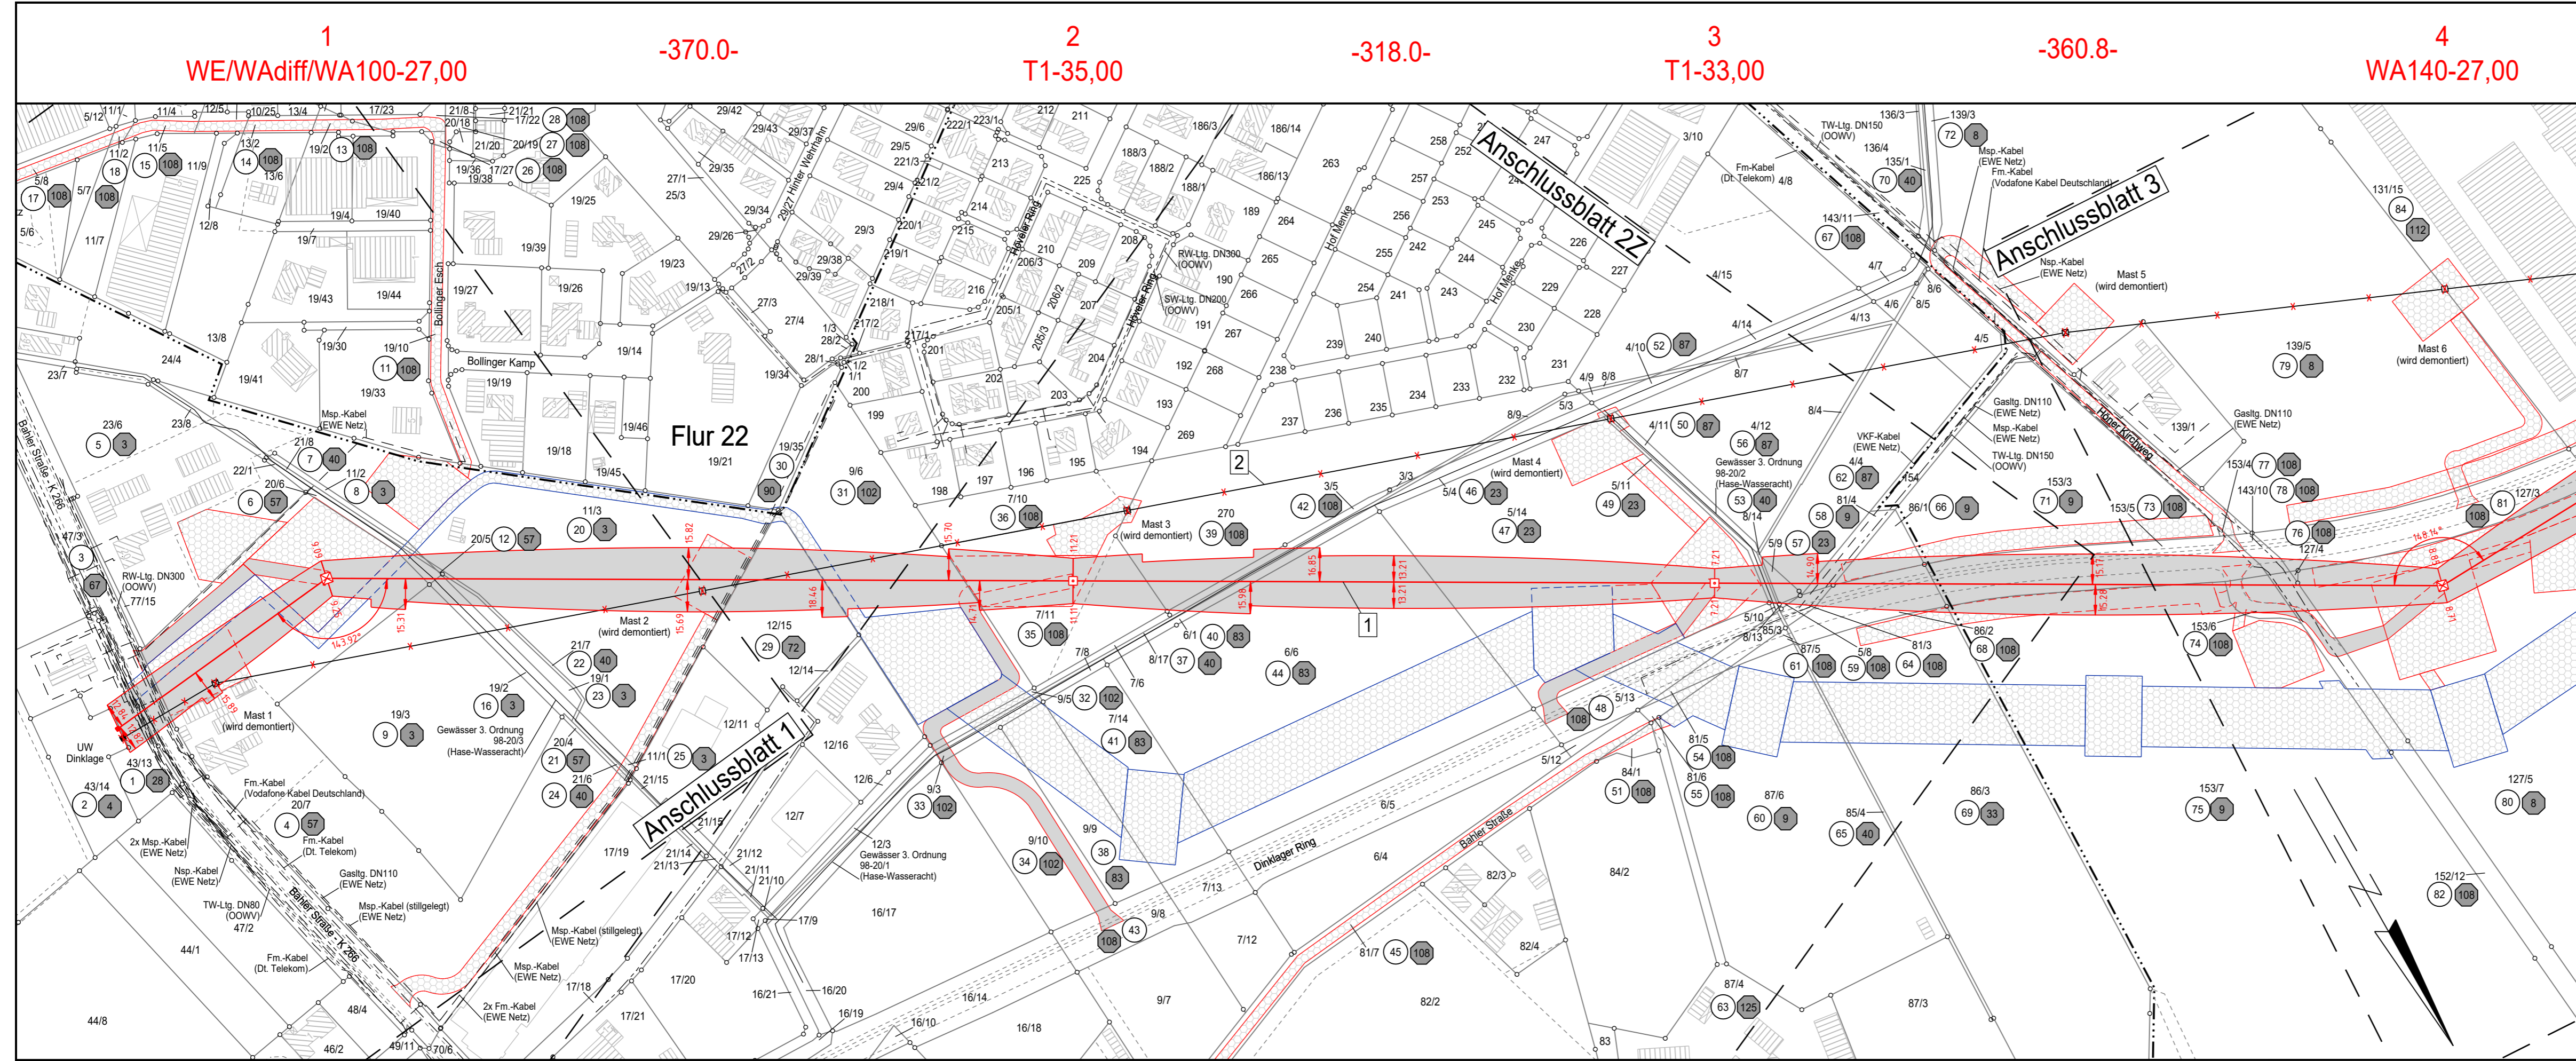

Landkreis Vechta
Stadt Dinklage

Gemarkung Dinklage
Flur 18

Flur 15