

110-kV-Freileitung Dinklage - Essen LH-14-087

Lage-/ Grunderwerbsplan Mast Nr. 14 - Mast Nr. 20

- 1 110-kV-Frtg. Dinklage - Essen, LH-14-087 (Ersatzneubau)
- 2 110-kV-Frtg. Dinklage - Essen, LH-14-087 (Rückbau)

Legende:


	Mastnummer		Länge von Mast zu Mast		Bauwerksnummer		Land
	Masttyp		-365,0-		Eigentümer - Schlüsselnummer		Kreis
	WA160-15,00		T1-19,00		Ordnungsnummer		Stadt/Gem.
	Arbeitsfläche		11		Flurstücknummer		Gemarkung
	dauerhafte Zuwegung		Abspannmast		Flur		Flurstück
	Bemaßung des Schutzbereiches		Tragmast		Nutzungsarten-grenze		Flurstück
	temporäre Zuwegung		Rückbau		Freileitungsprovisorium/ Bauersatzkabel		Nutzungsarten-grenze

Quelle: Auszug aus den Geobasisdaten der Niedersächsischen Vermessungs- und Katasterverwaltung © 2021

Planfeststellungsunterlage

Aufgestellt Helmstedt	31.01.2022	Satzungsgemäß ausgelegt in der Zeit vom ... bis ...
Firma SPIE	Maßstab: 1:2000	Maßstab: Meter
Zeit und Ort der Auslegung sind vor Auslegung ortsüblich bekannt gemacht worden		Gemeinde:
Dienstsigel/Unterschrift		Planfeststellungsbehörde

SPIE	Kataster aktual.	03.11.21	Müller	avacon
Zust.	Änderung	Datum	Name	
Blatt: 7 / 24				

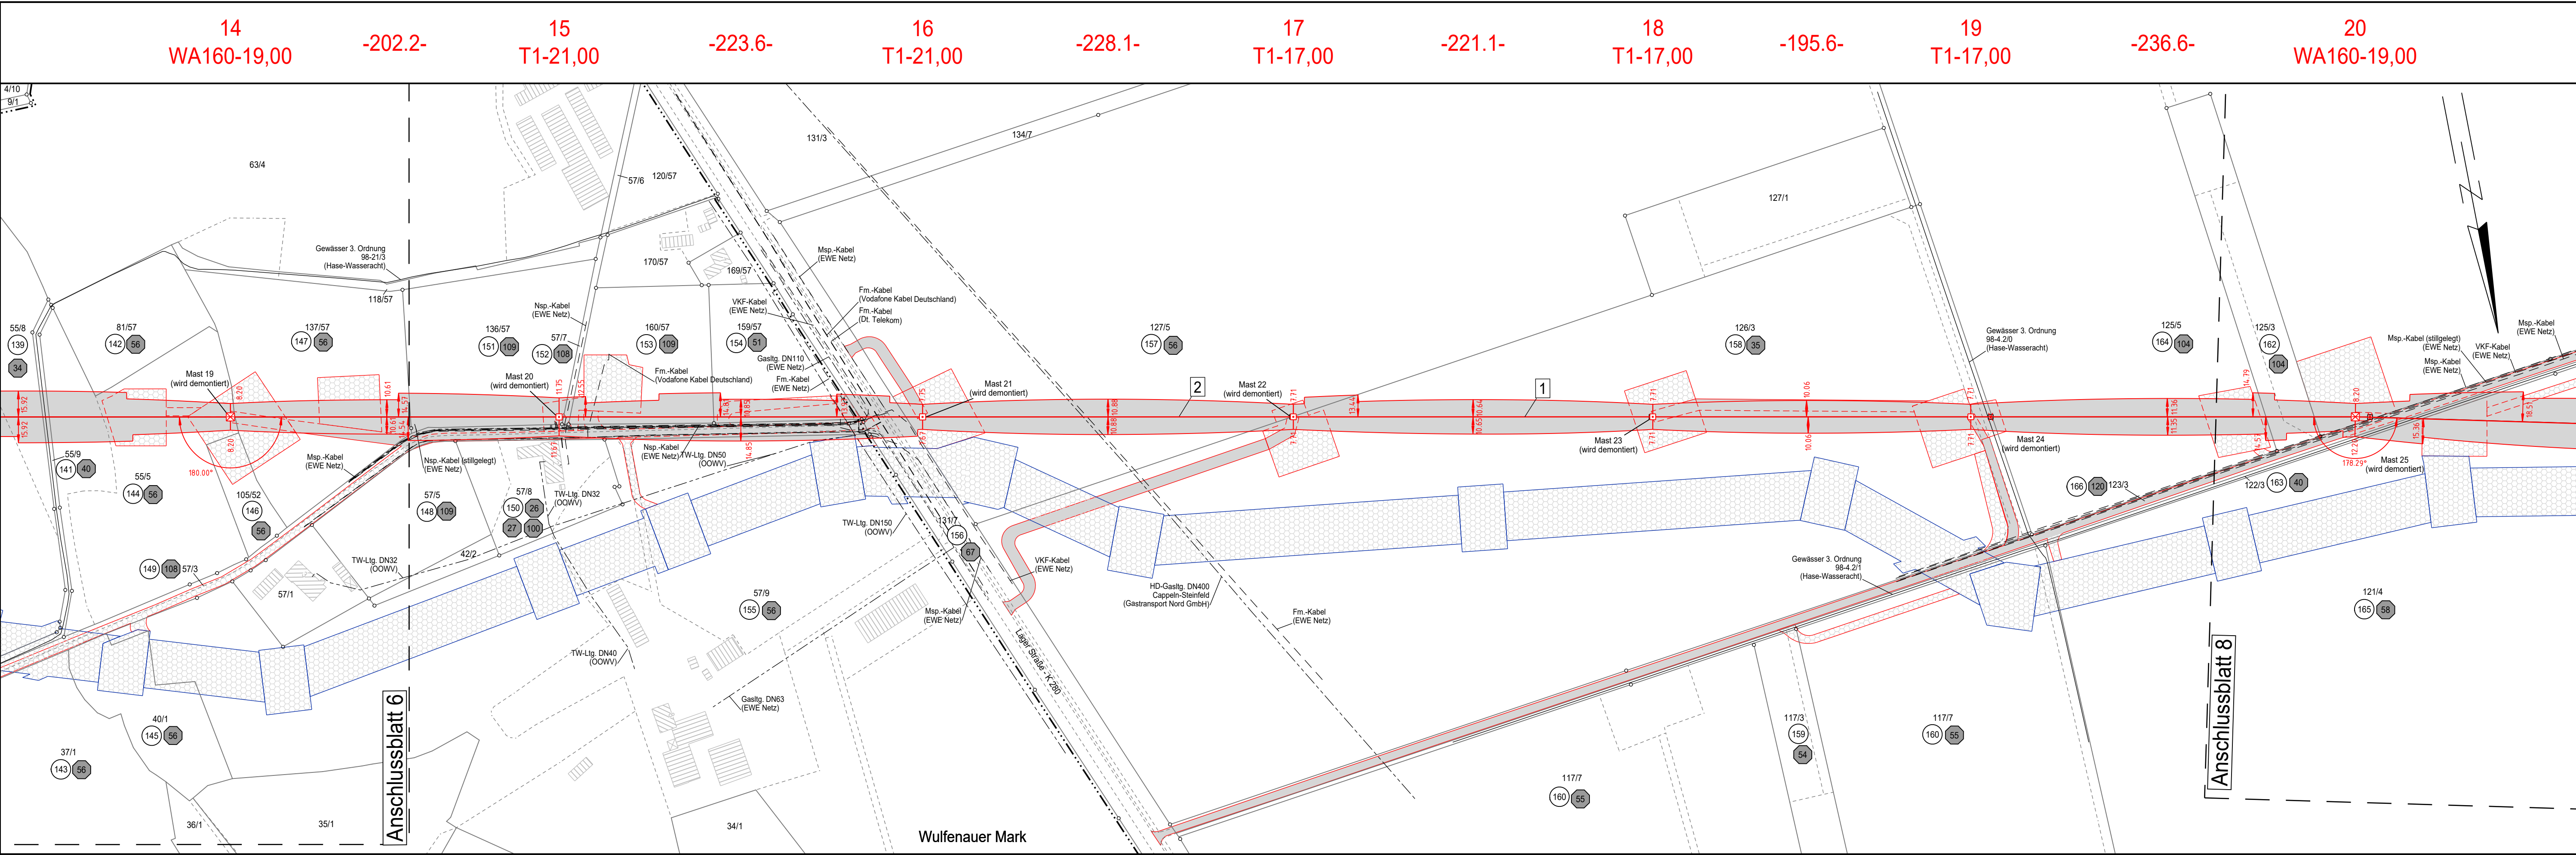

14
WA160-19,00

-202.2-

15
T1-21,00

-223.6-

16
T1-21,00

-228.1-

17
T1-17,00

-221.1-

18
T1-17,00

-195.6-

19
T1-17,00

-236.6-

20
WA160-19,00

Anschlussblatt 6

Anschlussblatt 8

Landkreis Vechta
Stadt Dinklage

Gemarkung Dinklage
Flur 3

Flur 4

Wulfenauer Mark