

110-kV-Freileitung  
Dinklage - Essen  
LH-14-087

Lage-/ Grunderwerbsplan  
Mast Nr. 37 - Mast Nr. 41

- 1 110-kV-Frtg. Dinklage - Essen, LH-14-087 (Ersatzneubau)
- 2 110-kV-Frtg. Dinklage - Essen, LH-14-087 (Rückbau)

Legende:

<p>23 WA160-15,00</p> <p>24 T1-19,00</p> <p>Mastnummer Masttyp Länge von Mast zu Mast</p> <p>Arbeitsfläche</p> <p>Schutzbereich</p> <p>Bemaßung des Schutzbereiches</p> <p>dauerhafte Zuwegung</p> <p>temporäre Zuwegung</p>	<p>1 Bauwerksnummer</p> <p>1 Eigentümer - Schlüsselnummer</p> <p>37 Ordnungsnummer</p> <p>11 Flurstücknummer</p> <p>⊗ Abspannmast</p> <p>□ Tragmast</p> <p>⊗ Rückbau</p> <p>Freileitungsprovisorium/ Baueinsatzkabel</p>	<p>Grenzen:</p> <p>Land</p> <p>Kreis</p> <p>Stadt/Gem.</p> <p>Gemarkung</p> <p>Flur</p> <p>Flurstück</p> <p>Nutzungsarten-grenze</p>
--	--	--

Quelle: Auszug aus den Geobasisdaten der Niedersächsischen Vermessungs- und Katasterverwaltung © 2021

Planfeststellungsunterlage

Aufgestellt  
Helmstedt

31.01.2022

Firma  
**SPIE**

Maßstab:  
1:2000

Maßstab:  
Meter

Datum	Name
Bearb. 30.04.2021	Winkler
Gepr. 30.04.2021	Schaper
Zustand	
Org.-Einheit NE-NL	

**avacon**


SPIE Kataster aktual. 03.11.21 Müller  
Zust. Änderung Datum Name  
Blatt: 16 / 24

Satzungsgemäß ausgelegen in der Zeit  
vom .....  
bis .....  
Zeit und Ort der Auslegung sind vor Auslegung ortsüblich bekannt gemacht worden

Gemeinde: .....

Dienstsigel/Unterschrift .....

Planfeststellungsbehörde

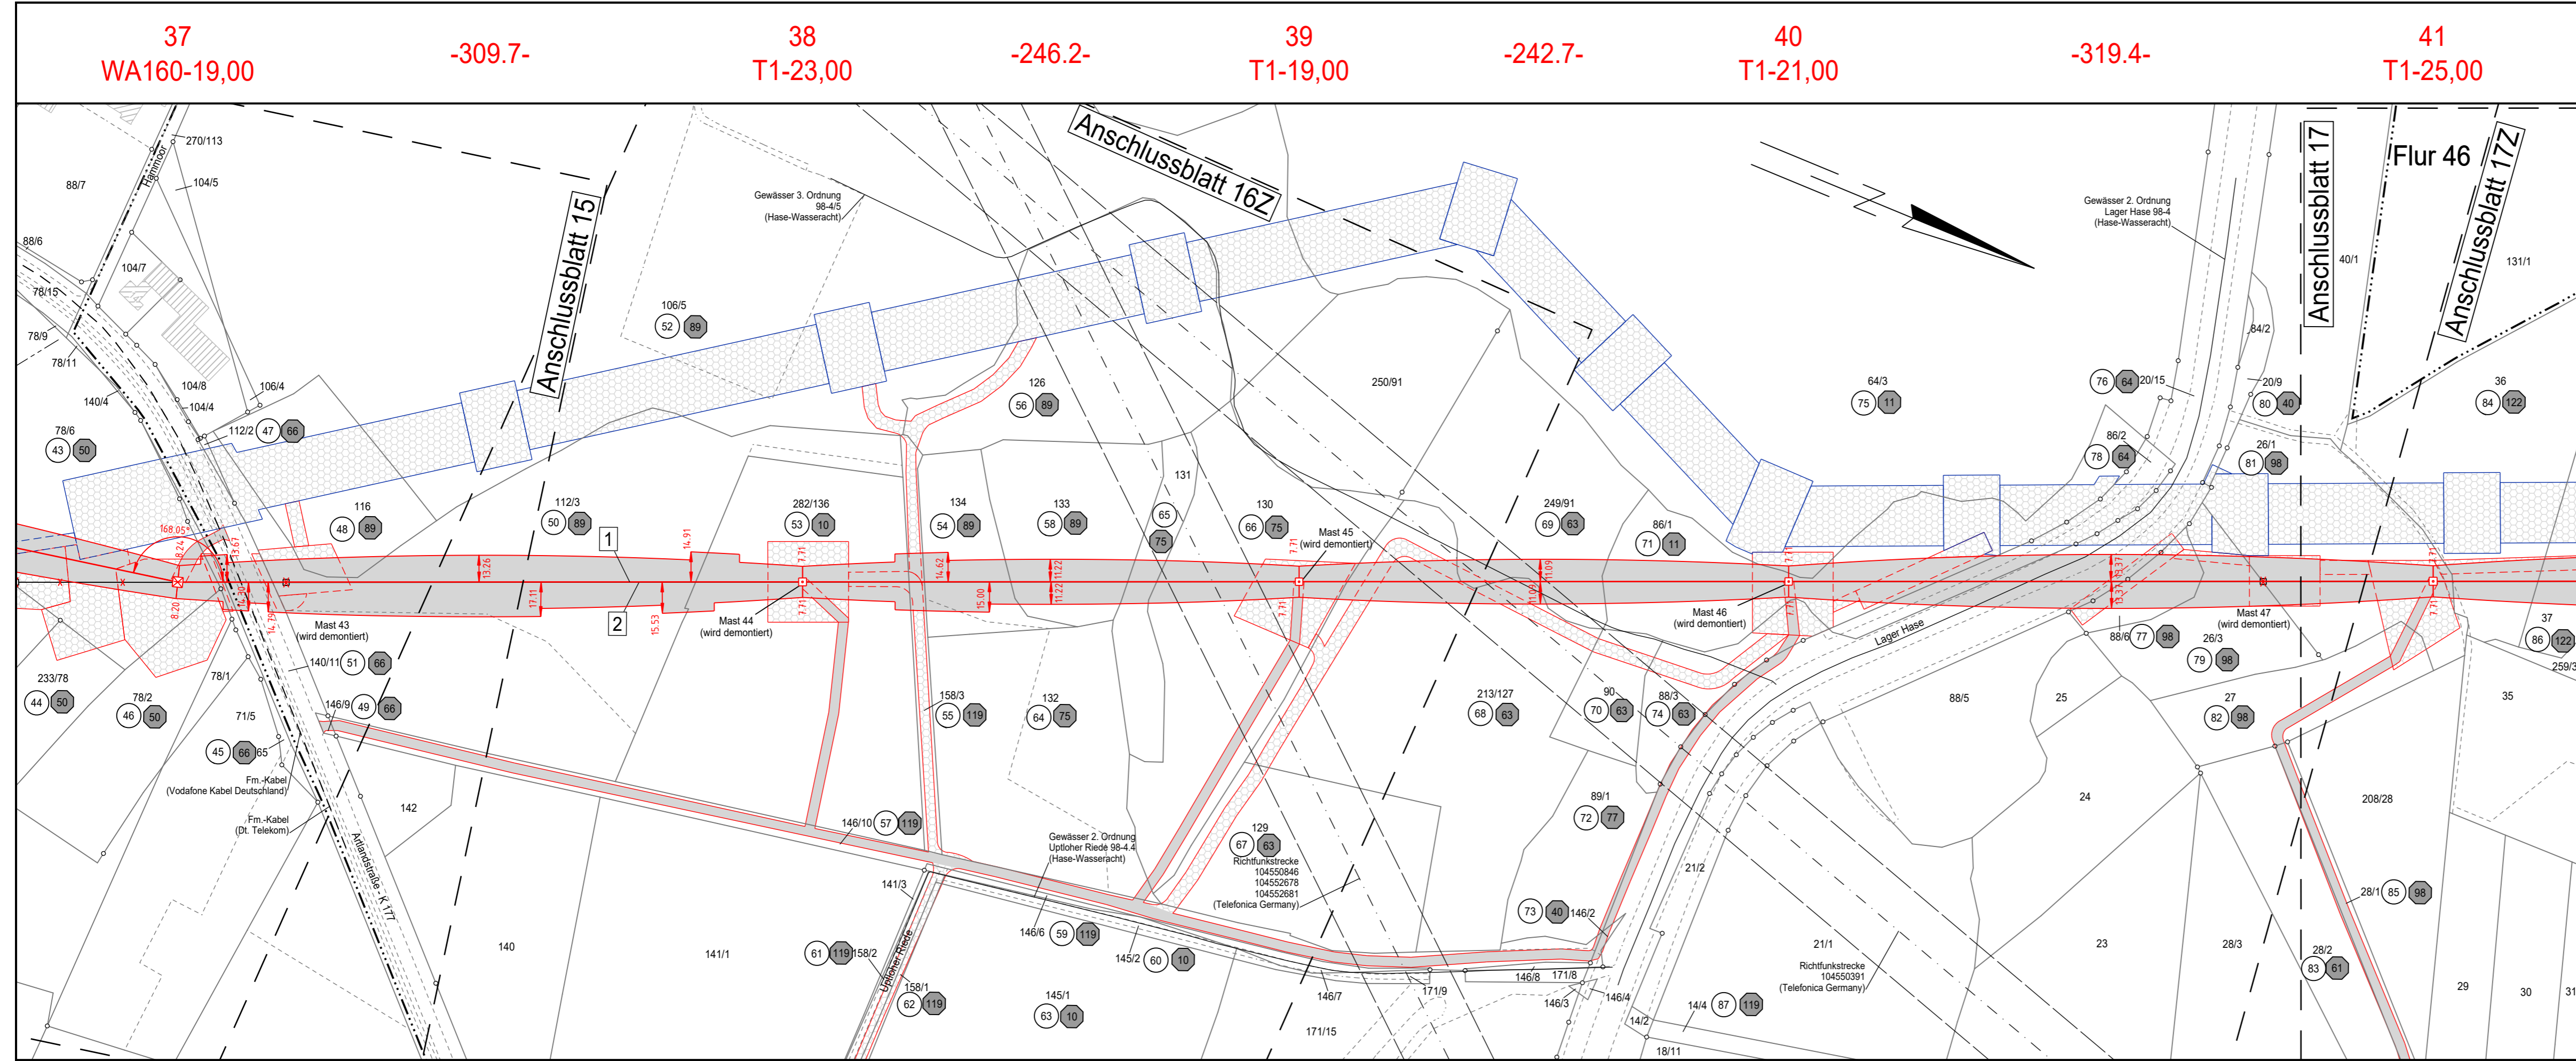

Gemarkung Essen (Oldenburg)  
Flur 49

Landkreis Cloppenburg  
Gemeinde Essen (Oldenburg)

Flur 47