

110-kV-Freileitung  
Dinklage - Essen  
LH-14-087

Lage-/ Grunderwerbsplan

Mast Nr. 51 - Mast Nr. 54

- 1 110-kV-Frtlg. Dinklage - Essen, LH-14-087 (Ersatzneubau)
- 2 110-kV-Frtlg. Dinklage - Essen, LH-14-087 (Rückbau)

Legende:

	Mastnummer		Länge von Mast zu Mast		Bauwerksnummer		Land
	Masttyp		Eigentümer - Schlüsselnummer		Kreis		Stadt/Gem.
	Ordnungsnummer		Gemarkung		Flur		Flurstück
	Flurstücknummer		Flurstücknutzungsartengrenze		Abspannmast		Tragmast
	Rückbau		Freileitungsprovisorium/ Bauersatzkabel		dauerhafte Zuwegung		Bemaßung des Schutzbereiches
	temporäre Zuwegung		Schutzbereich		Mast 23 WA160-15,00		Mast 24 T1-19,00

Quelle: Auszug aus den Geobasisdaten der Niedersächsischen Vermessungs- und Katasterverwaltung  
© 2018 / 2020 (Flurbereinigung ab Flur 61)

Planfeststellungsunterlage

Aufgestellt  
Helmstedt  
.....31.01.2022.....

Firma  
**SPIE**

Maßstab:  
1:2000  
Meter

Datum  
30.04.2021  
Name  
Winkler

Gepr.  
30.04.2021  
Name  
Schaper

Zustand  
Org.-Einheit NE-NL

**avacon**  
Blatt: 19 / 24


Satzungsgemäß ausgelegen in der Zeit vom ..... bis .....

Zeit und Ort der Auslegung sind vor Auslegung ortsüblich bekannt gemacht worden

Gemeinde: .....

Dienstsigel/Unterschrift .....

Planfeststellungsbehörde

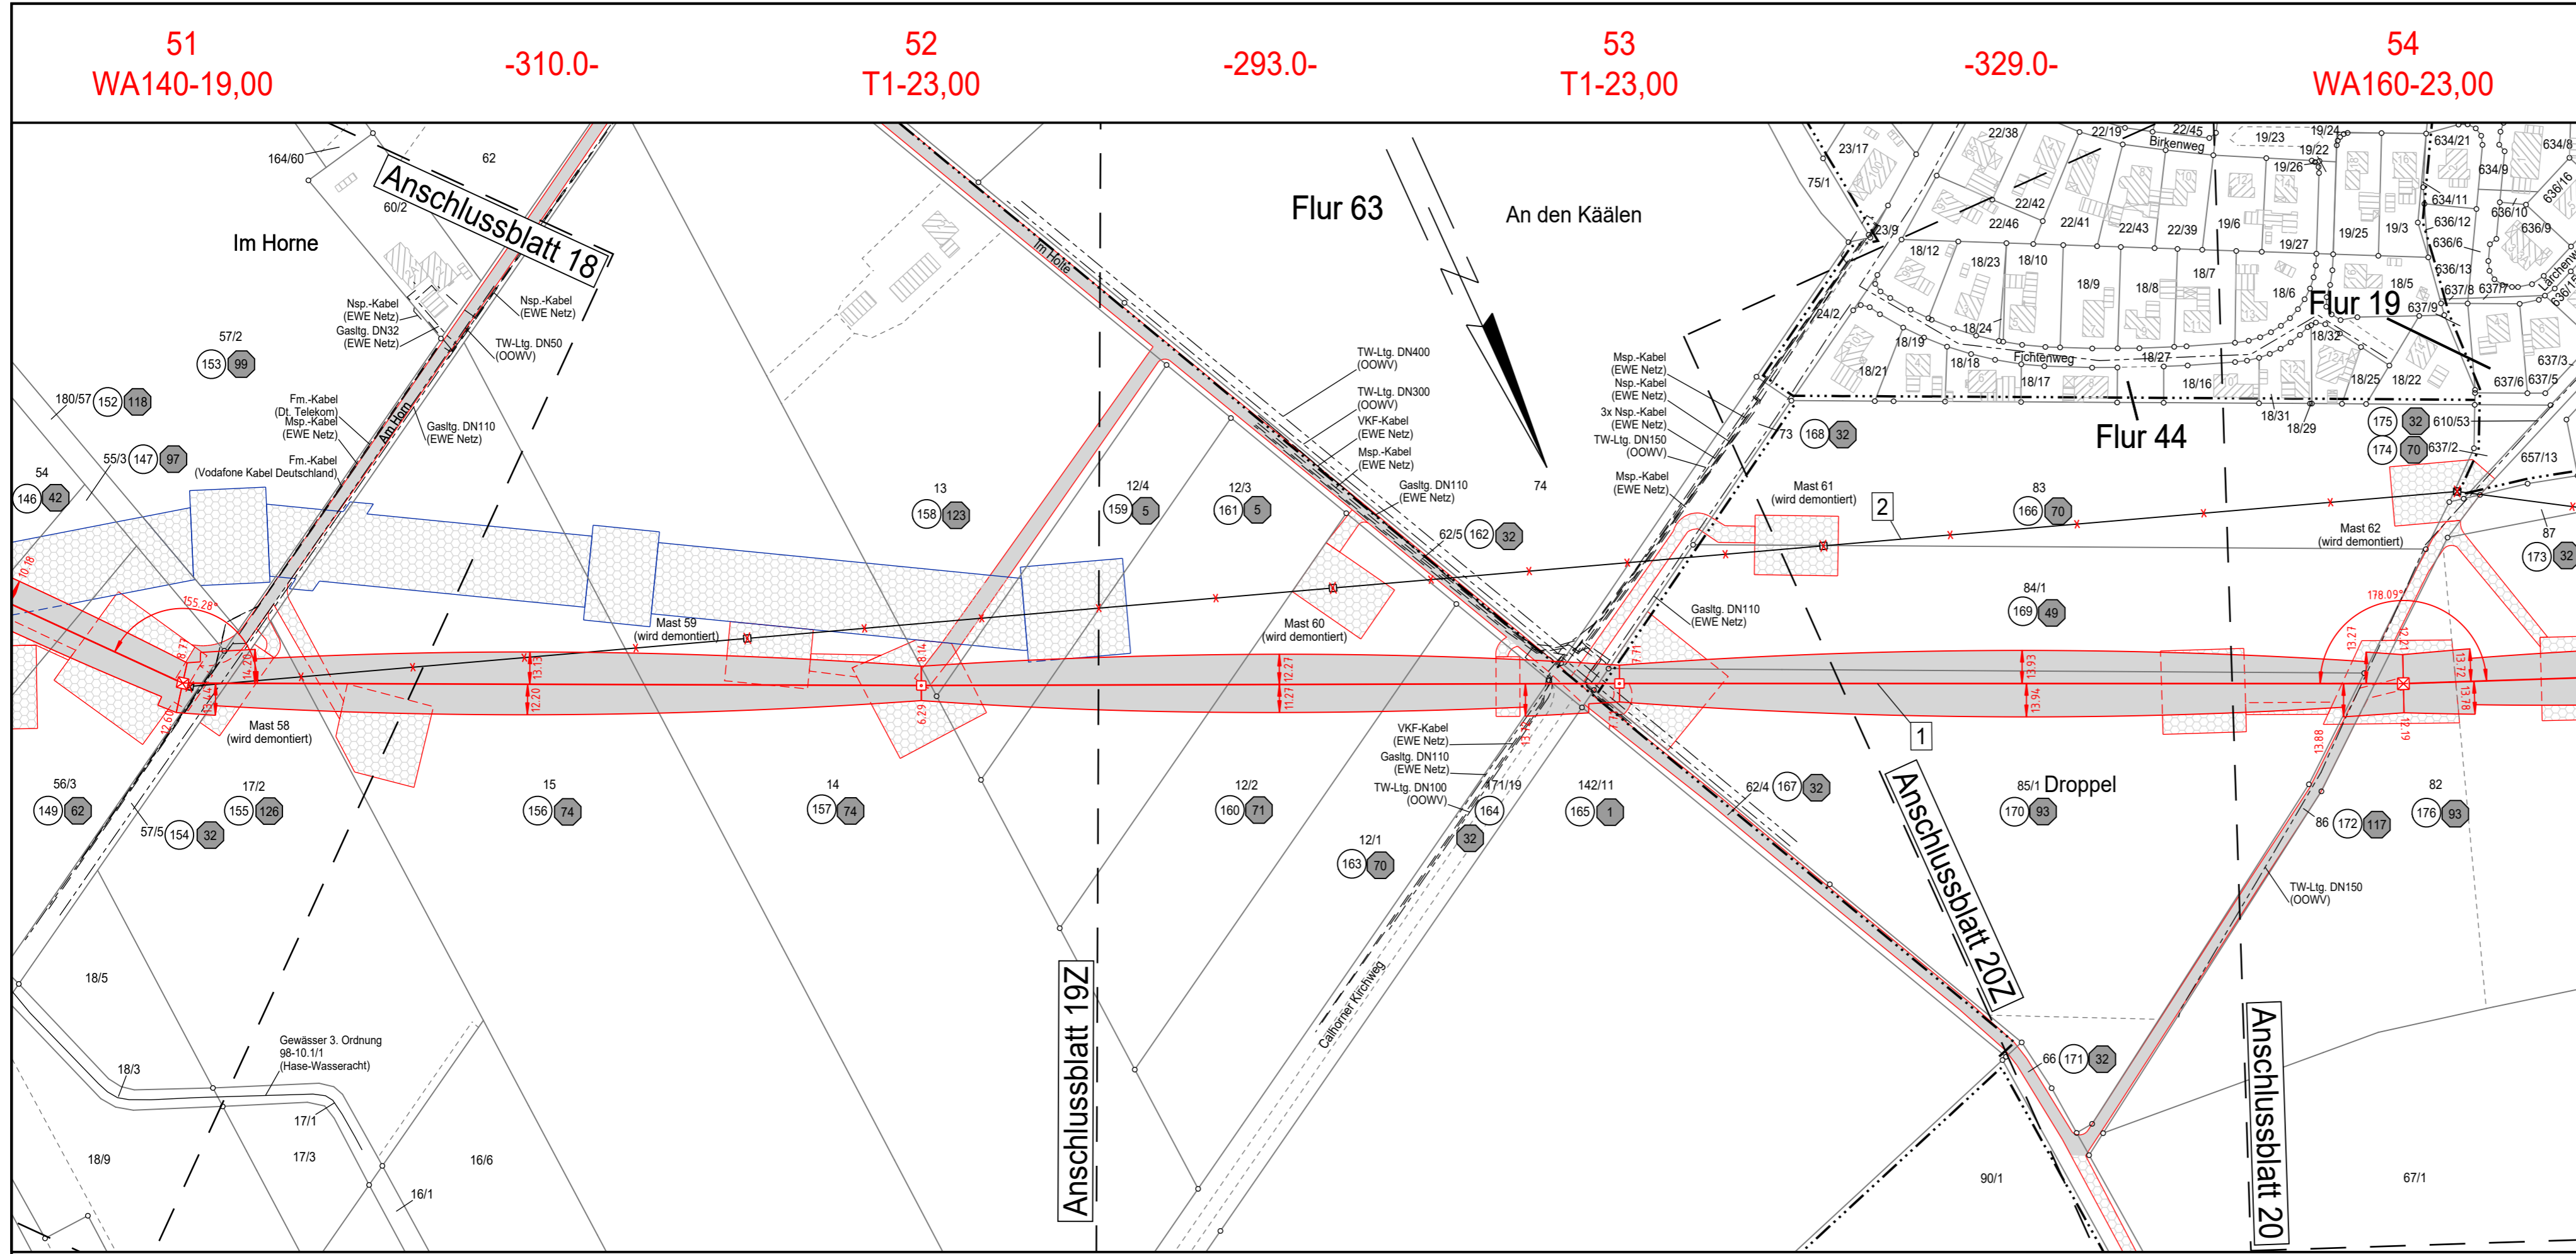

51  
WA140-19,00

-310.0-

52  
T1-23,00

-293.0-

53  
T1-23,00

-329.0-

54  
WA160-23,00

Im Horne

Flur 63

An den Käälen

Flur 44

Flur 19

Anschlussblatt 19Z

Anschlussblatt 20Z

Anschlussblatt 20

Landkreis Cloppenburg  
Gemeinde Essen (Oldenburg)

Gemarkung Essen (Oldenburg)  
Flur 43

Flur 20

Flur 61