


110-kV-Freileitung
Dinklage - Essen
LH-14-087

Lage-/ Grunderwerbsplan

Mast Nr. 2 - Mast Nr. 3

- 1 110-kV-Frtg. Dinklage - Essen, LH-14-087 (Ersatzneubau)
- 2 110-kV-Frtg. Dinklage - Essen, LH-14-087 (Rückbau)

Legende:

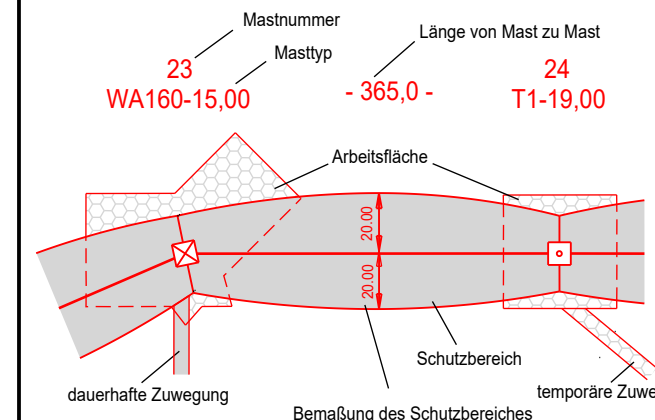

- 1 Bauwerksnummer
- 10 Eigentümer - Schlüsselnummer
- 37 Ordnungsnummer
- 11 Flurstücknummer
- ⊠ Abspannmast
- Tragmast
- ✕ Rückbau
- ▭ Freileitungsprovisorium/ Baueinsatzkabel

Grenzen:



Quelle: Auszug aus den Geobasisdaten der Niedersächsischen Vermessungs- und Katasterverwaltung © 2021

Planfeststellungsunterlage

Aufgestellt
Helmstedt
.....31.01.2022.....

Firma
SPIE

Maßstab:
1:2000
Meter


Satzungsgemäß ausgelegt in der Zeit
vom
bis
Zeit und Ort der Auslegung sind vor Auslegung ortsüblich bekannt gemacht worden

Gemeinde:

Dienstsigel/Unterschrift

Planfeststellungsbehörde

	Datum	Name
Bearb.	06.10.2021	Müller
Gepr.	18.10.2021	Langer
Zustand		
Org.-Einheit	NE-NL	

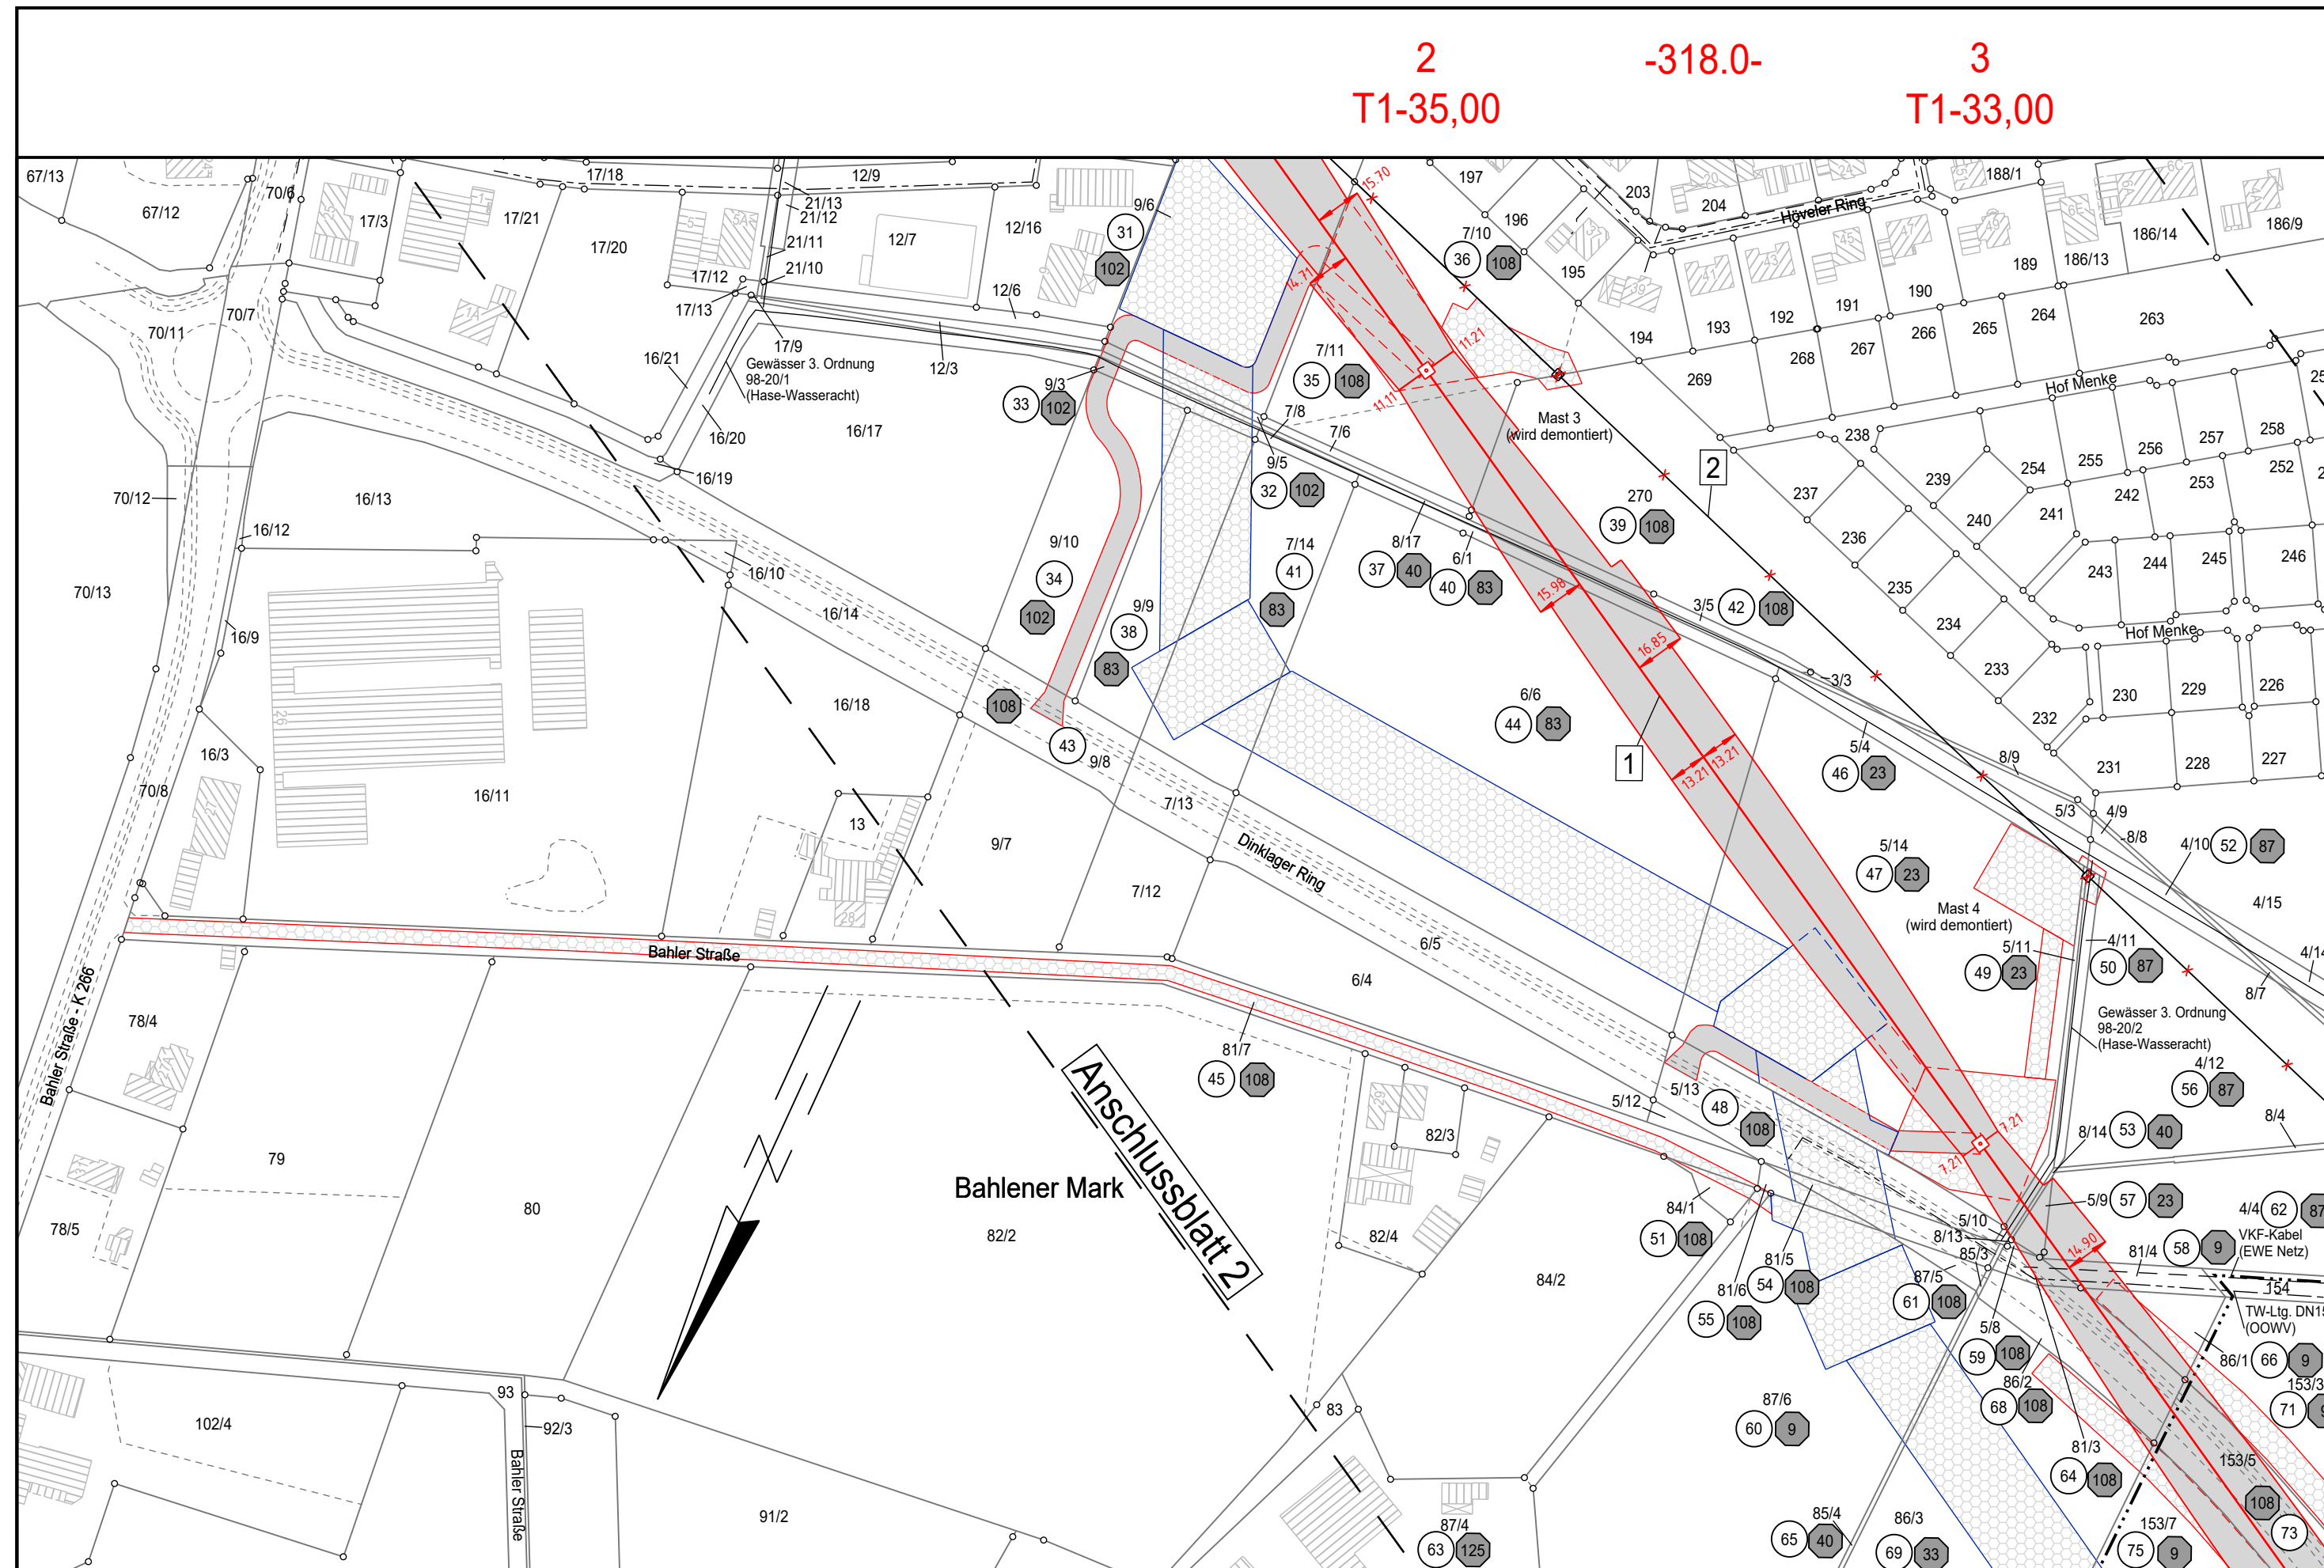

Landkreis Vechta
Stadt Dinklage

Gemarkung Dinklage
Flur 18

Flur 15

Anschlussblatt 2

Bahlener Mark