

110-kV-Freileitung
Dinklage - Essen
LH-14-087

Lage-/ Grunderwerbsplan
Mast Nr. 27 - Mast Nr. 28

- 1 110-kV-Frtg. Dinklage - Essen, LH-14-087 (Ersatzneubau)
- 2 110-kV-Frtg. Dinklage - Essen, LH-14-087 (Rückbau)

Legende:

<p>Mastnummer 23 WA160-15,00</p> <p>Masttyp -365,0-</p> <p>Länge von Mast zu Mast 24 T1-19,00</p> <p>Arbeitsfläche</p> <p>Schutzbereich</p> <p>Bemaßung des Schutzbereiches</p> <p>dauerhafte Zuwegung</p> <p>temporäre Zuwegung</p>	<p>1 Bauwerksnummer</p> <p>10 Eigentümer - Schlüsselnummer</p> <p>37 Ordnungsnummer</p> <p>11 Flurstücknummer</p> <p>⊗ Abspannmast</p> <p>□ Tragmast</p> <p>⊗ Rückbau</p> <p>Freileitungsprovisorium/ Baueinsatzkabel</p>	<p>Grenzen:</p> <p>Land</p> <p>Kreis</p> <p>Stadt/Gem.</p> <p>Gemarkung</p> <p>Flur</p> <p>Flurstück</p> <p>Nutzungsarten-grenze</p>
--	---	---

Quelle: Auszug aus den Geobasisdaten der Niedersächsischen Vermessungs- und Katasterverwaltung © 2021

Planfeststellungsunterlage

Aufgestellt
Helmstedt

31.01.2022

Firma
SPIE

Maßstab:
1:2000

Maßstab:
Meter


Datum	Name
Bearb. 07.10.2021	Müller
Gepr. 18.10.2021	Langer
Zustand	
Org.-Einheit NE-NL	

Satzungsgemäß ausgelegen in der Zeit
vom
bis
Zeit und Ort der Auslegung sind vor Auslegung ortsüblich bekannt gemacht worden

Gemeinde:

Dienstsigel/Unterschrift

Planfeststellungsbehörde

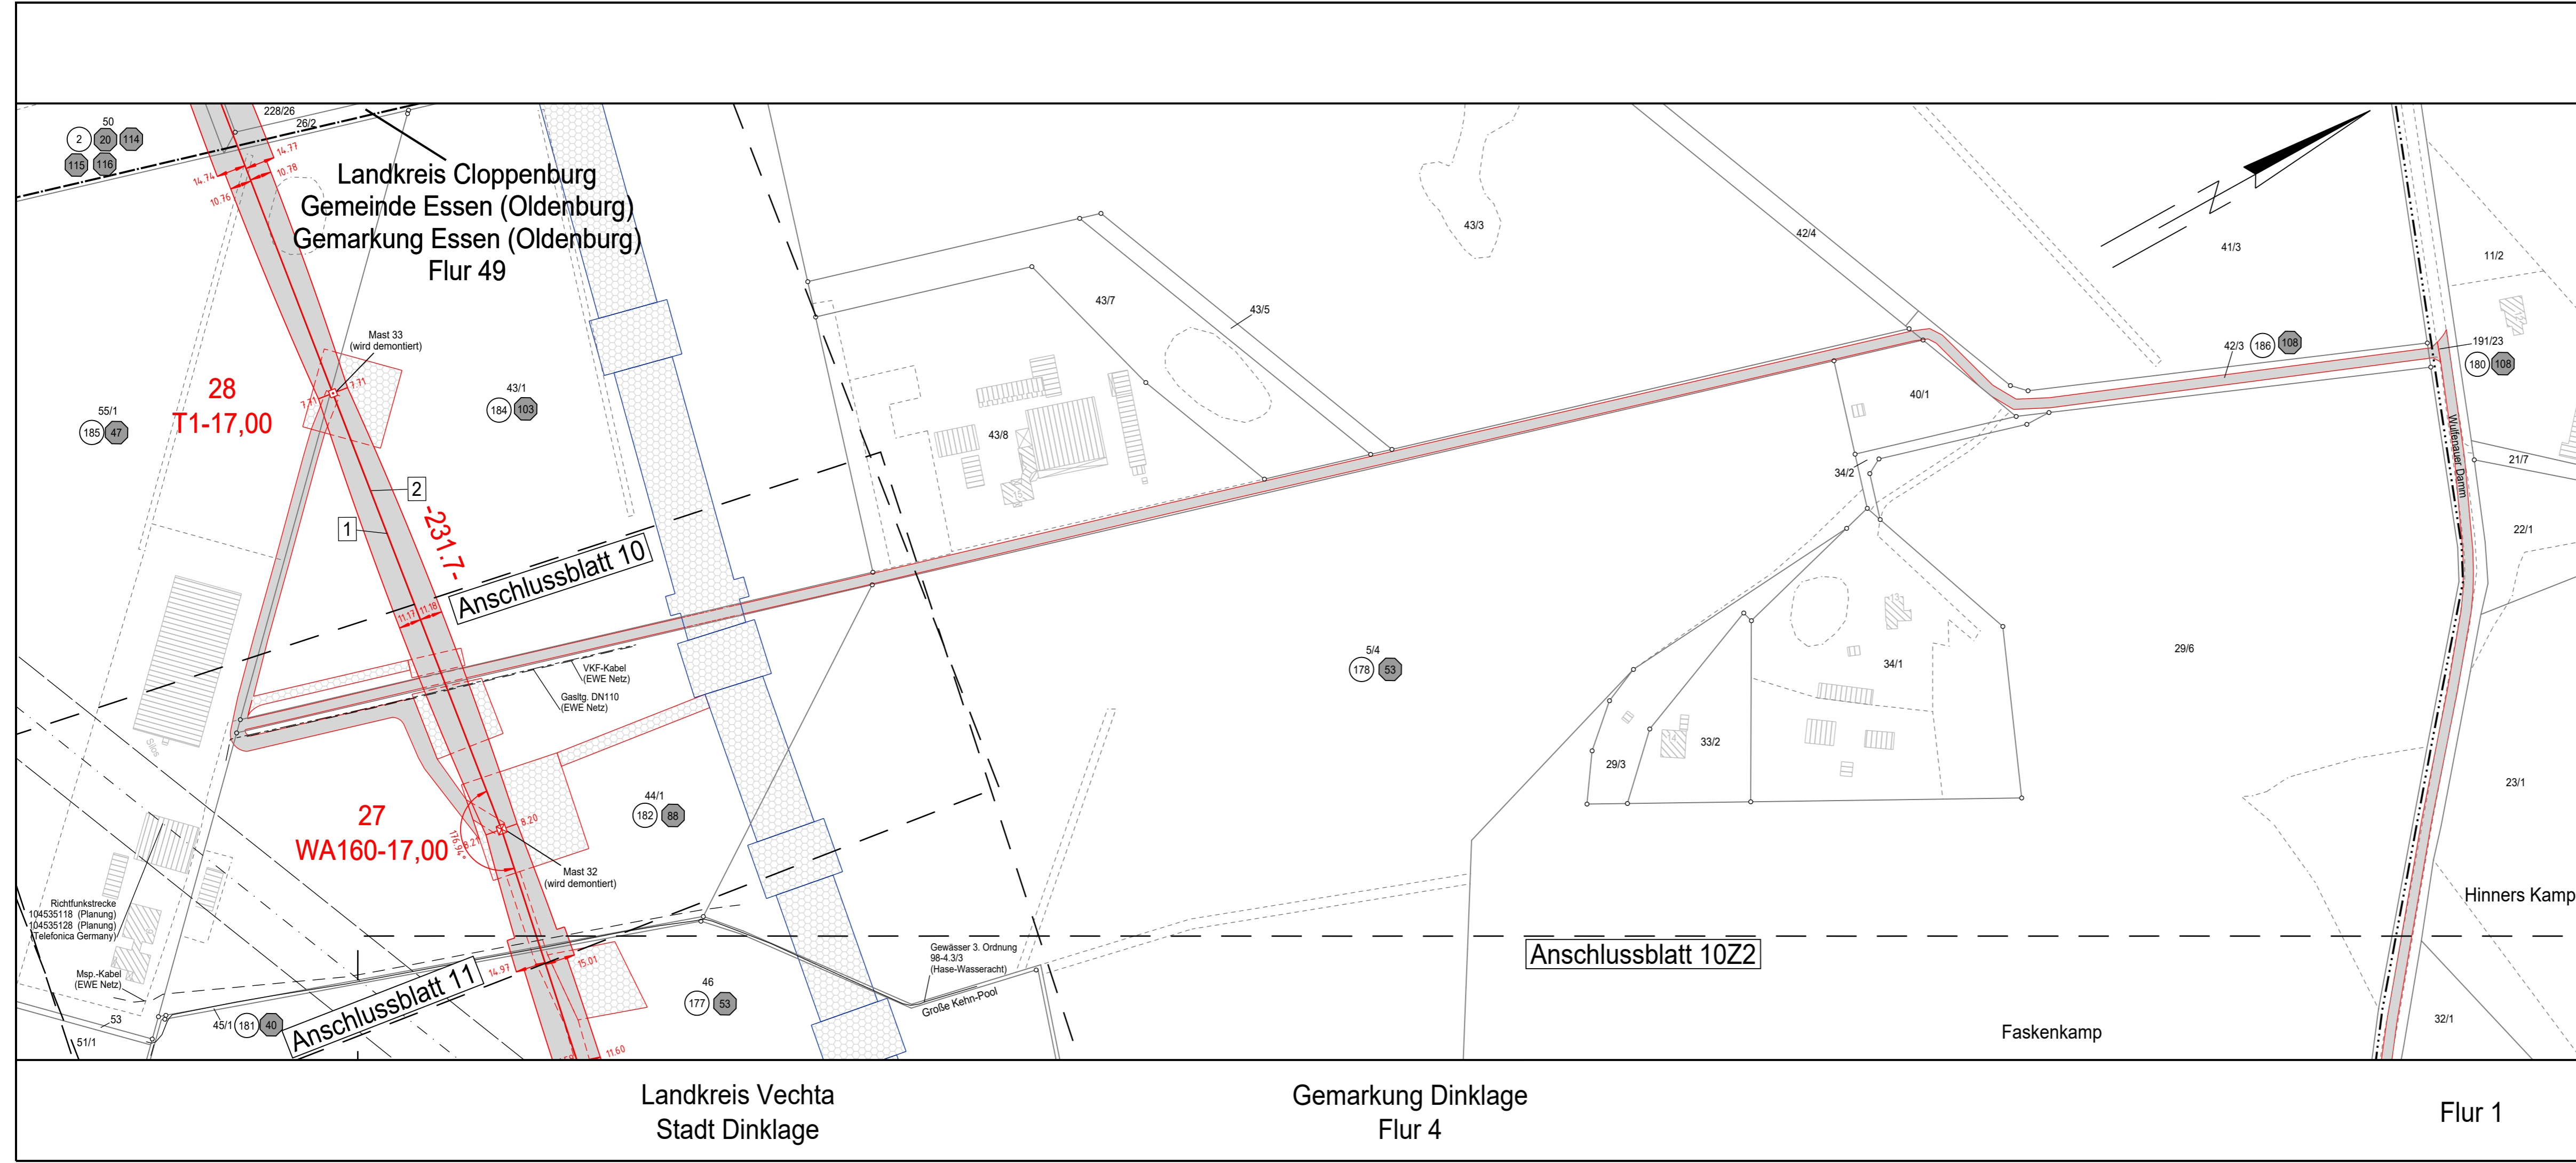

Landkreis Cloppenburg
Gemeinde Essen (Oldenburg)
Gemarkung Essen (Oldenburg)
Flur 49

Anschlussblatt 10

27
WA160-17,00

Anschlussblatt 11

Anschlussblatt 10Z2

Landkreis Vechta
Stadt Dinklage

Gemarkung Dinklage
Flur 4

Flur 1