


110-kV-Freileitung
Dinklage - Essen
LH-14-087

Lage-/ Grunderwerbsplan

Mast Nr. 30 - Mast Nr. 33

- 1 110-kV-Frtg. Dinklage - Essen, LH-14-087 (Ersatzneubau)
- 2 110-kV-Frtg. Dinklage - Essen, LH-14-087 (Rückbau)

Legende:

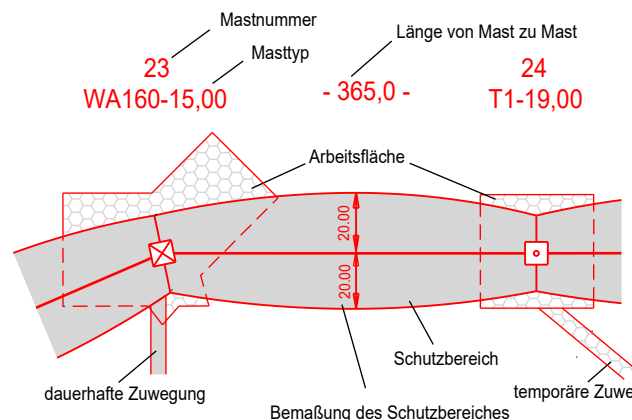

Grenzen:

- Land
- Kreis
- Stadt/Gem.
- Gemarkung
- Flur
- Flurstück
- Nutzungsarten-grenze

Quelle: Auszug aus den Geobasisdaten der Niedersächsischen Vermessungs- und Katasterverwaltung © 2021

Planfeststellungsunterlage

Aufgestellt
Helmstedt

...31.01.2022...

Firma
SPIE

Maßstab:
1:2000

Maßstab:
Meter

Datum	Name
Bearb. 08.10.2021	Müller
Gepr. 18.10.2021	Langer
Zustand	
Org.-Einheit NE-NL	

avacon


SPIE Kataster aktual. 03.11.21 Müller
Zust. Änderung Datum Name Blatt: 13Z / 24

Satzungsgemäß ausgelegen in der Zeit
vom
bis
Zeit und Ort der Auslegung sind vor Auslegung ortsüblich bekannt gemacht worden

Gemeinde:

Dienstsigel/Unterschrift

Planfeststellungsbehörde

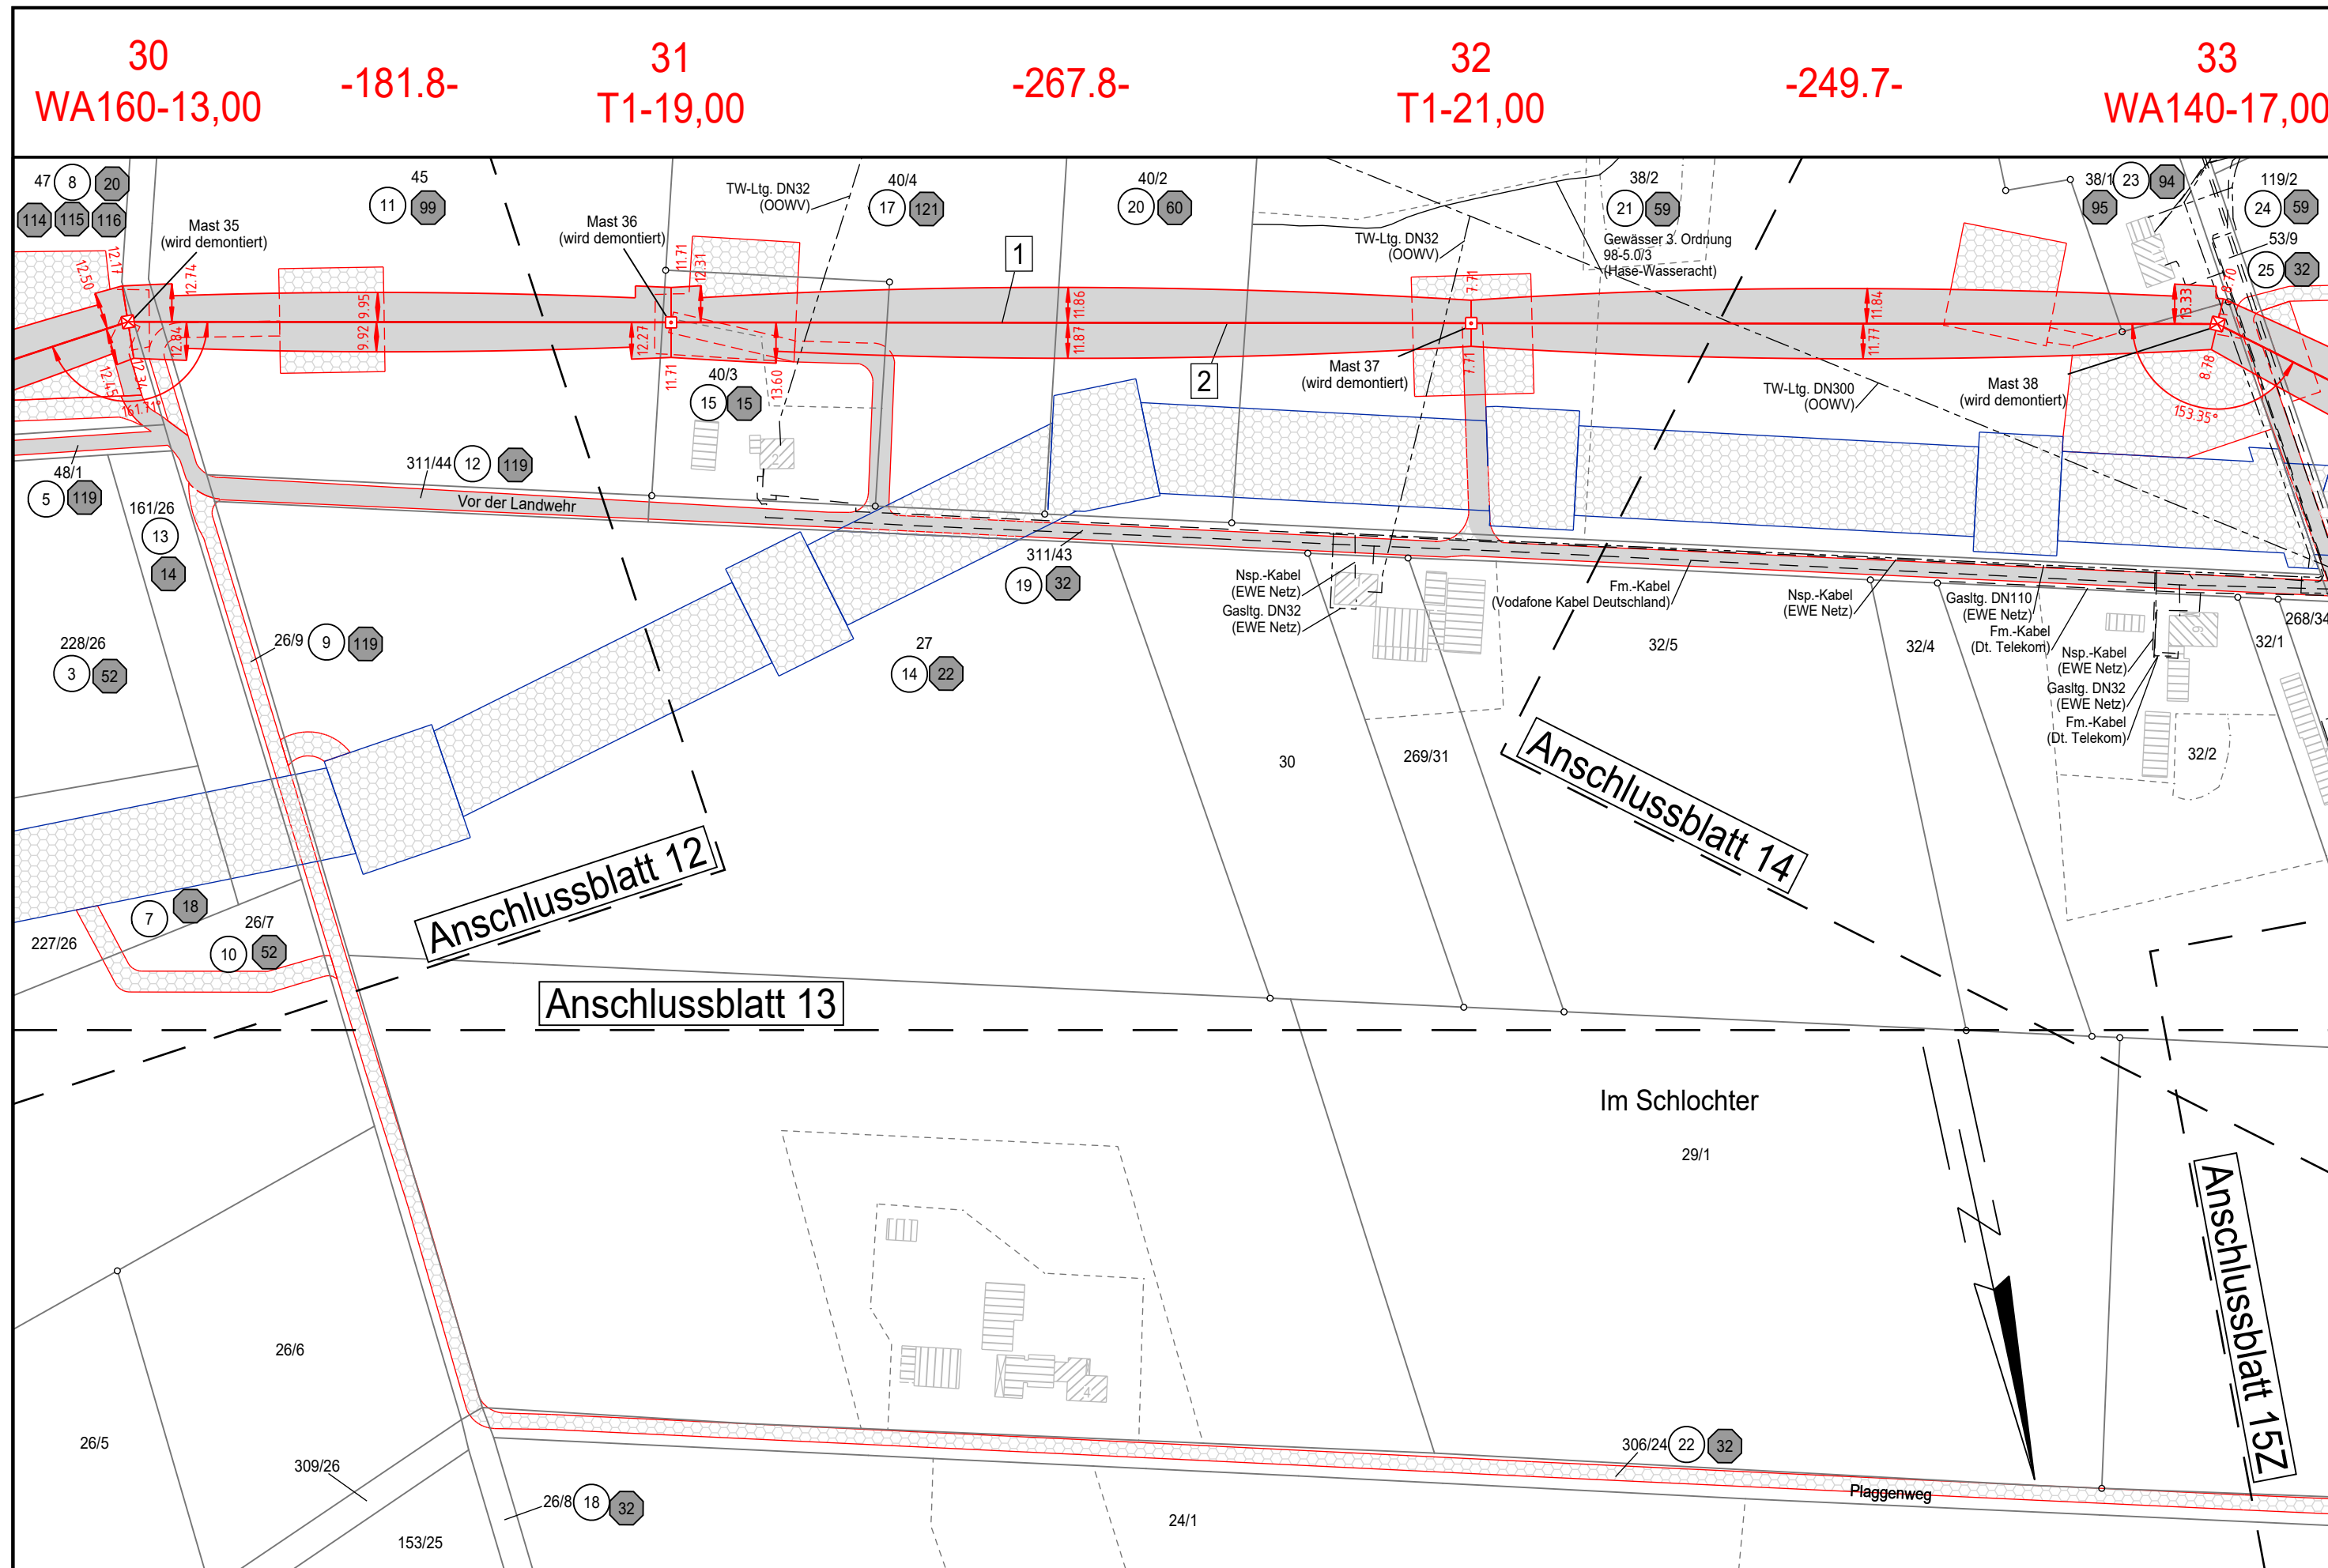

Landkreis Cloppenburg
Gemeinde Essen (Oldenburg)

Gemarkung Essen (Oldenburg)
Flur 49