


## 110-kV-Freileitung Dinklage - Essen LH-14-087

### Lage-/ Grunderwerbsplan

Mast Nr. 35 - Mast Nr. 36

- 1 110-kV-Frtg. Dinklage - Essen, LH-14-087 (Ersatzneubau)
- 2 110-kV-Frtg. Dinklage - Essen, LH-14-087 (Rückbau)

#### Legende:

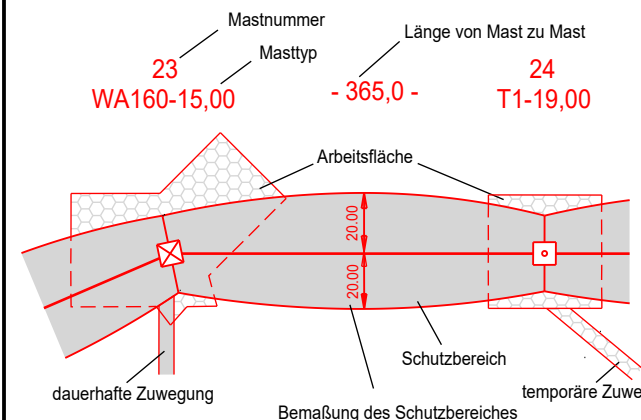

#### Grenzen:



Quelle: Auszug aus den Geobasisdaten der Niedersächsischen Vermessungs- und Katasterverwaltung © 2021

#### Planfeststellungsunterlage

Aufgestellt  
Helmstedt

31.01.2022

Satzungsgemäß ausgelegt in der Zeit  
vom .....  
bis .....  
Zeit und Ort der Auslegung sind vor Auslegung ortsüblich bekannt  
gemacht worden

Gemeinde: .....

Firma  
**SPIE**

Maßstab:  
1:2000

Maßstab:  
Meter

Dienstsigel/Unterschrift .....

Planfeststellungsbehörde


Datum	Name
Bearb. 08.10.2021	Müller
Gepr. 18.10.2021	Langer

Zustand  
Org.-Einheit NE-NL

**avacon**

SPIE Kataster aktual. 03.11.21 Müller  
Zust. Änderung Datum Name

Blatt: 15Z / 24

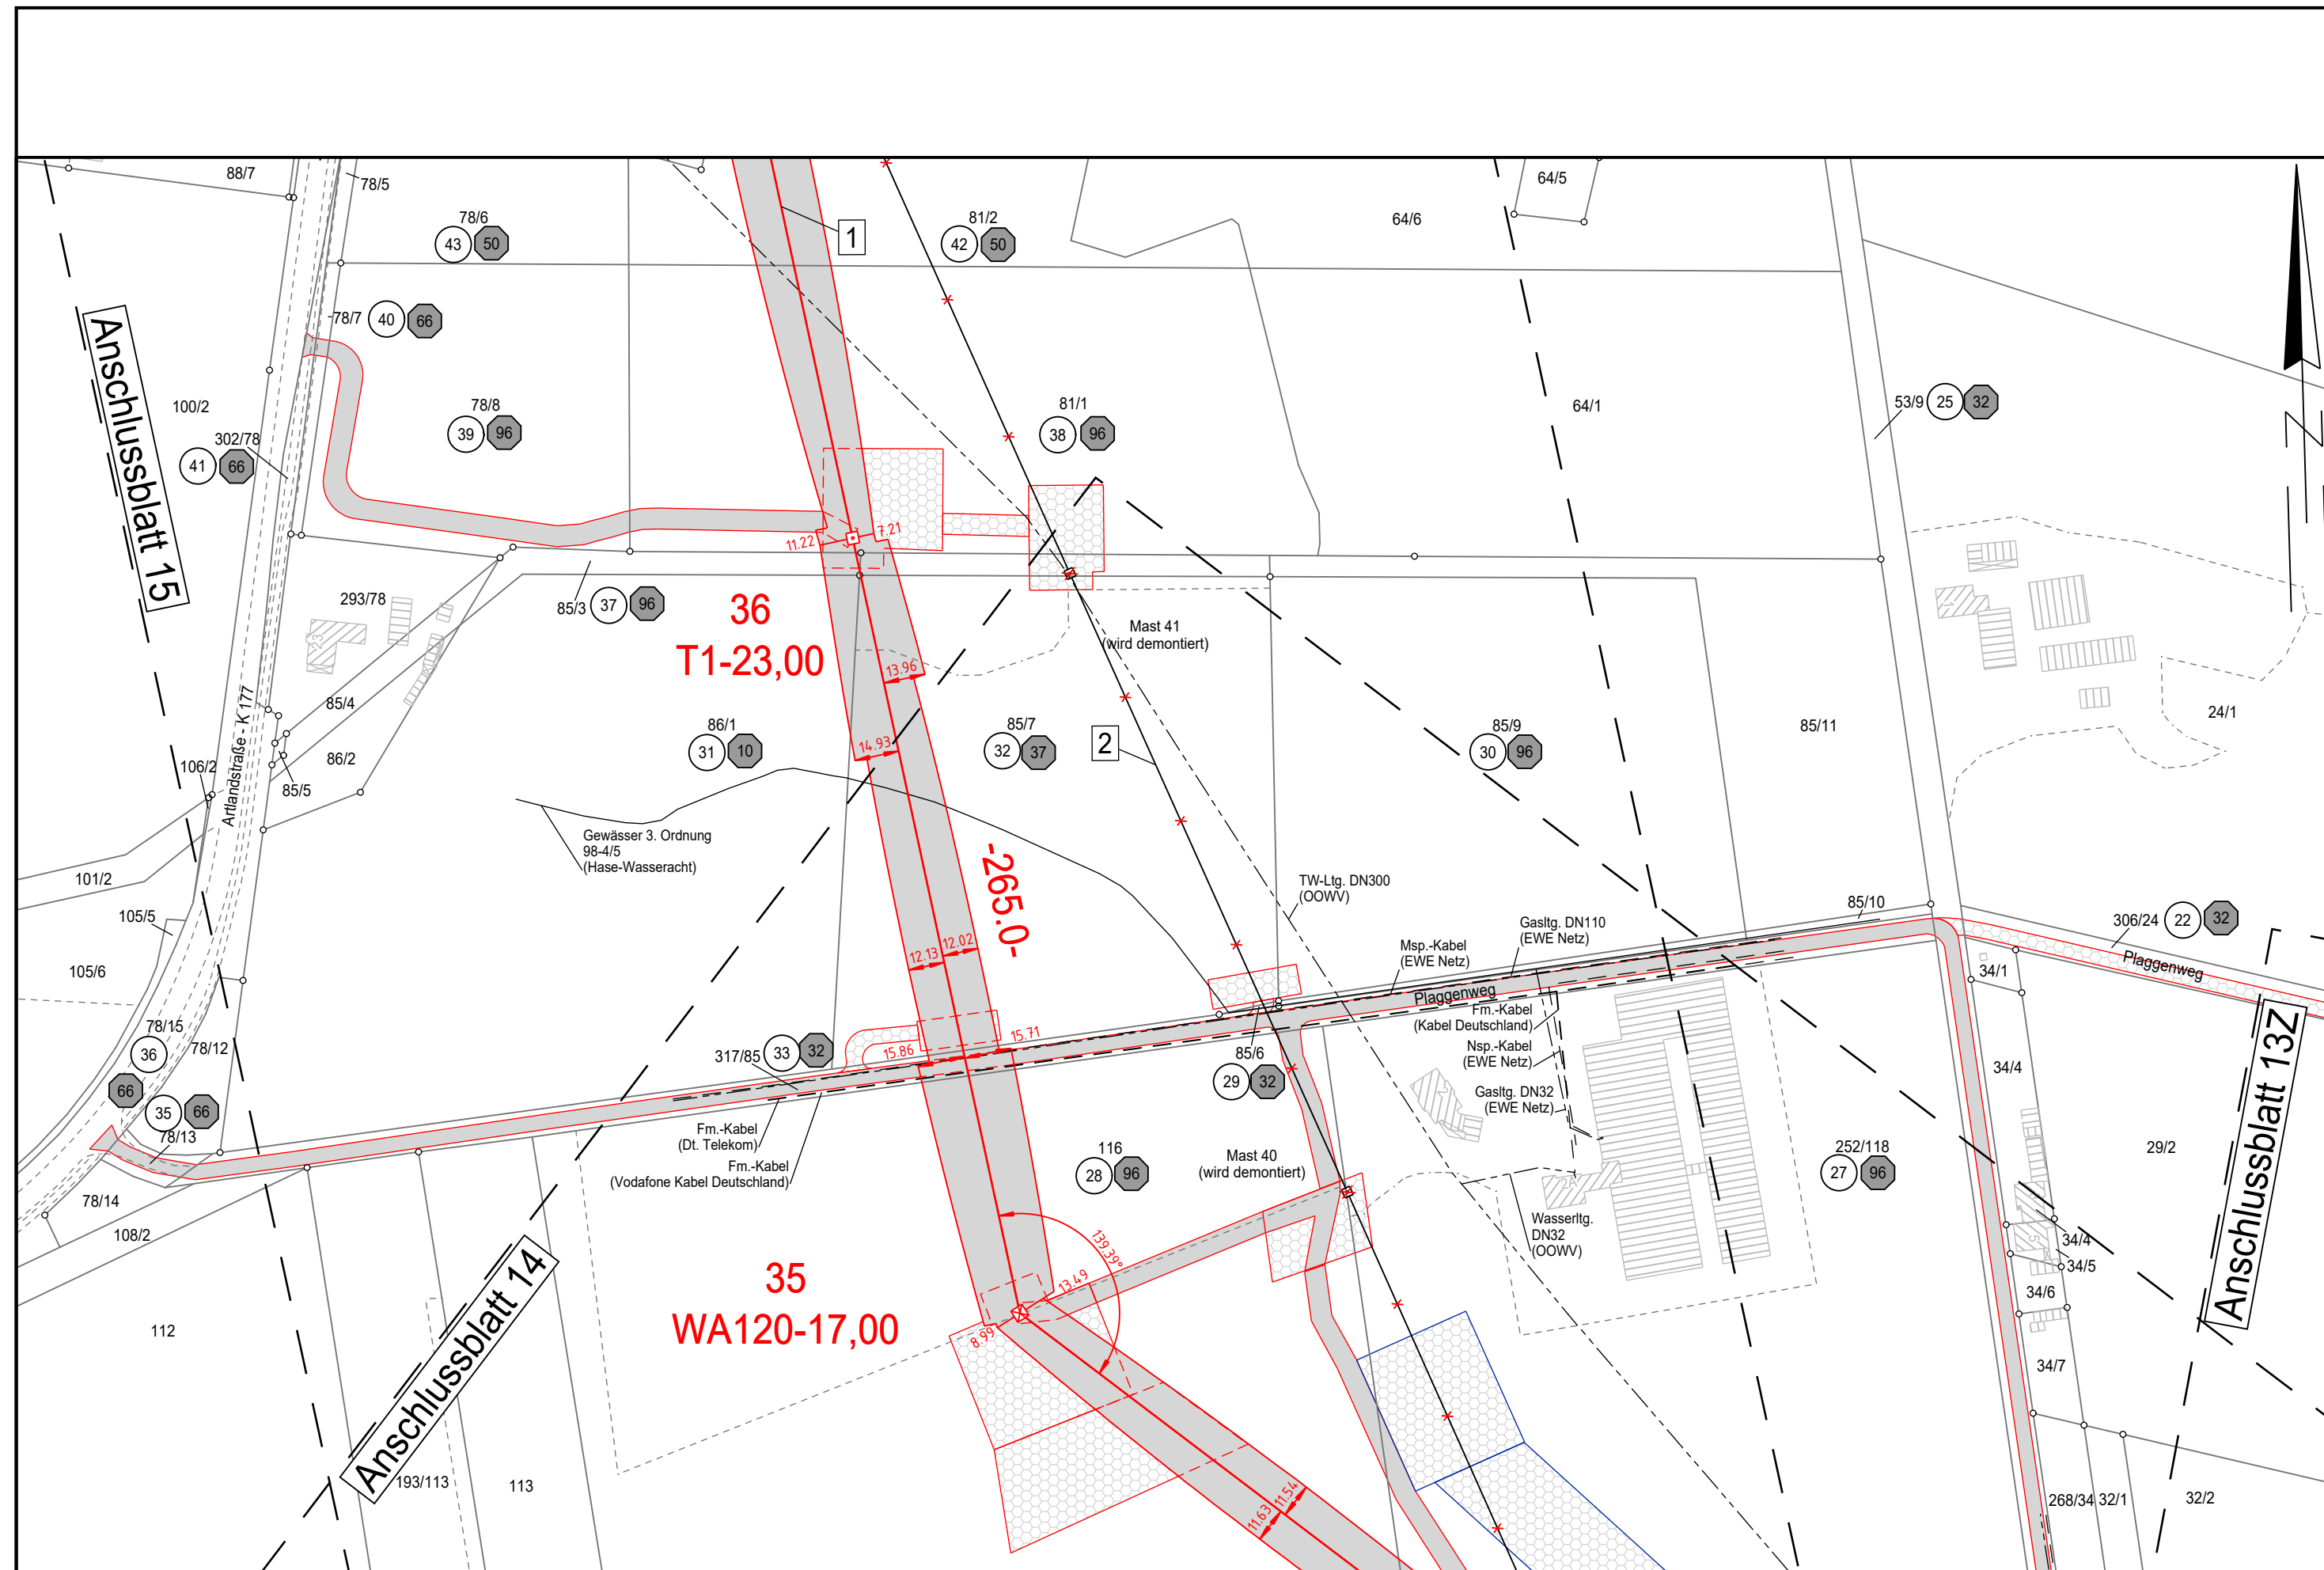

Landkreis Cloppenburg  
Gemeinde Essen (Oldenburg)

Gemarkung Essen (Oldenburg)  
Flur 49