


110-kV-Freileitung Dinklage - Essen LH-14-087

Lage-/ Grunderwerbsplan

Mast Nr. 38 - Mast Nr. 39

- 1 110-kV-Frtlg. Dinklage - Essen, LH-14-087 (Ersatzneubau)
- 2 110-kV-Frtlg. Dinklage - Essen, LH-14-087 (Rückbau)

Legende:

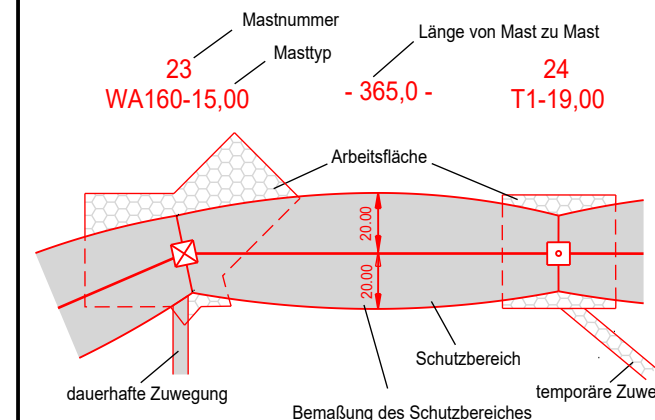

Grenzen:



Quelle: Auszug aus den Geobasisdaten der Niedersächsischen Vermessungs- und Katasterverwaltung © 2021

Planfeststellungsunterlage

Aufgestellt
Helmstedt

31.01.2022



Maßstab:
1:2000
Meter

	Datum	Name
Bearb.		
Gepr.		
Zustand		
Org.-Einheit NE-NL		




SPIE Kataster aktual. 03.11.21 Müller
Zust. Änderung Datum Name Blatt: 16Z / 24

Satzungsgemäß ausgelegt in der Zeit
vom
bis
Zeit und Ort der Auslegung sind vor Auslegung ortsüblich bekannt gemacht worden

Gemeinde:

Dienstsigel/Unterschrift

Planfeststellungsbehörde

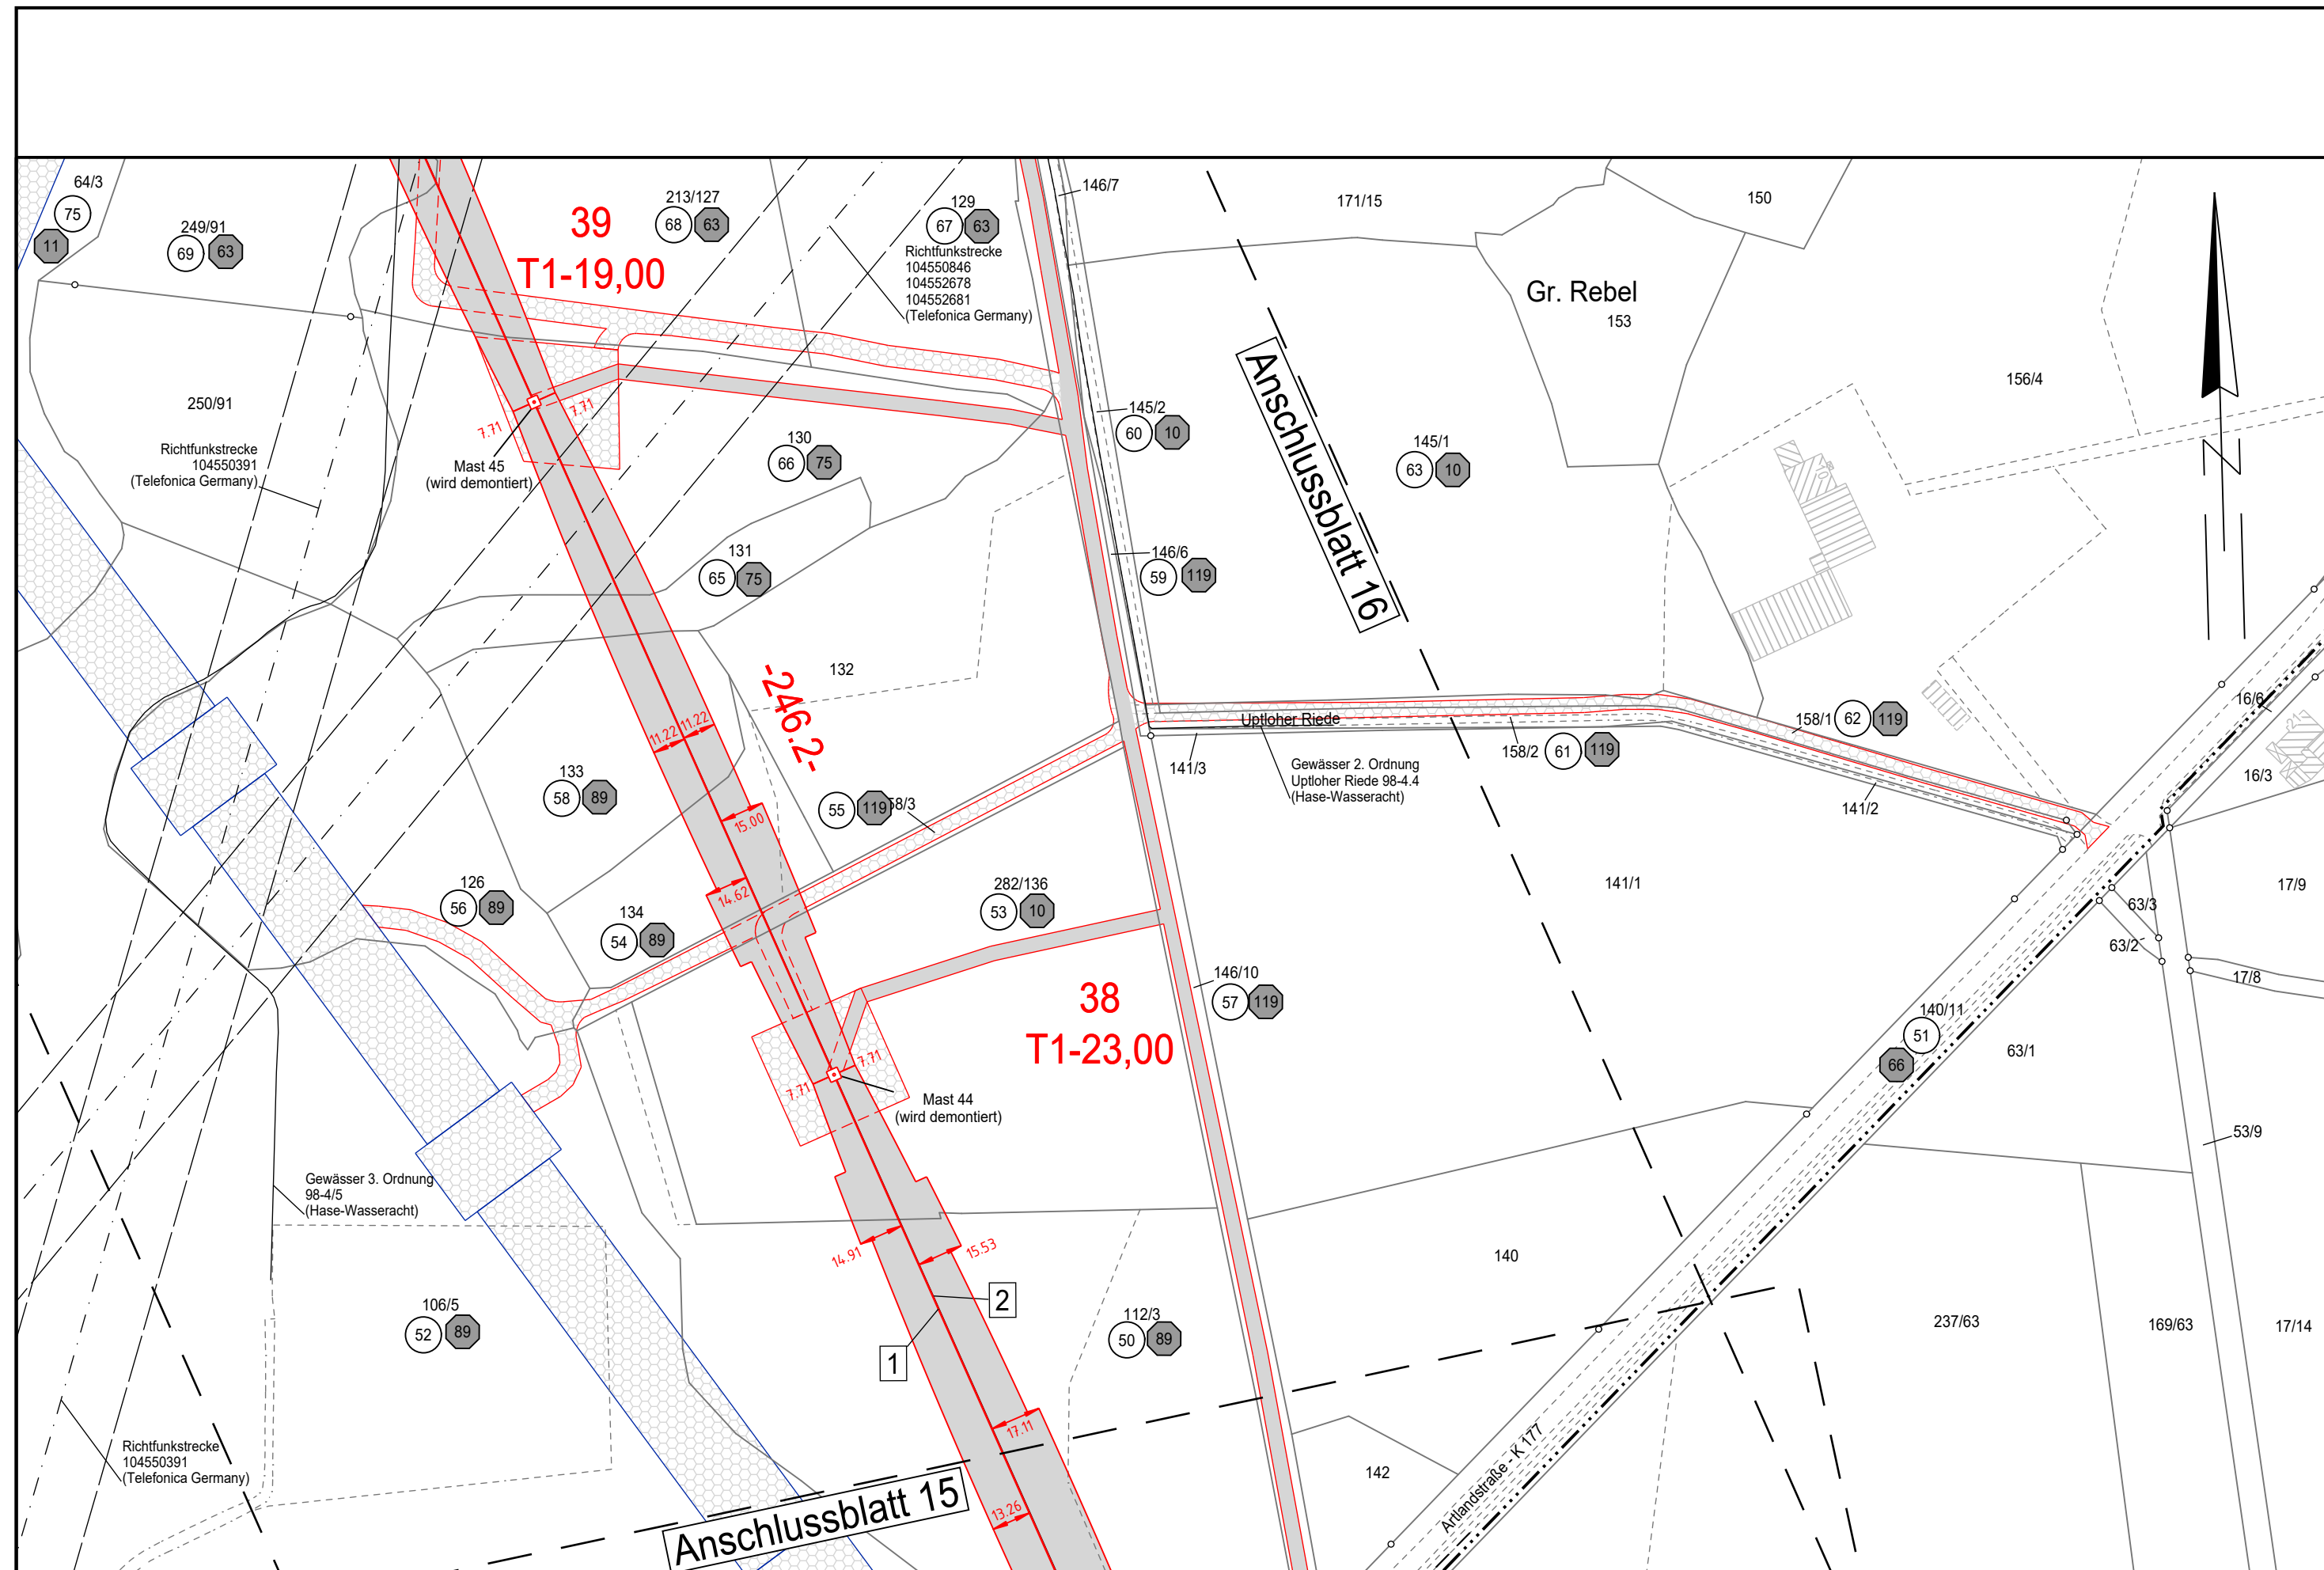

Landkreis Cloppenburg
Gemeinde Essen (Oldenburg)

Gemarkung Essen (Oldenburg)
Flur 47

Flur 49