

110-kV-Freileitung
Dinklage - Essen
LH-14-087

Lage-/ Grunderwerbsplan
Mast Nr. 41 - Mast Nr. 42

- 1 110-kV-Frtg. Dinklage - Essen, LH-14-087 (Ersatzneubau)
- 2 110-kV-Frtg. Dinklage - Essen, LH-14-087 (Rückbau)

Legende:

<p>Mastnummer 23 WA160-15,00</p> <p>Masttyp T1-19,00</p> <p>Länge von Mast zu Mast - 365,0 -</p> <p>Arbeitsfläche</p> <p>Schutzbereich</p> <p>Bemaßung des Schutzbereiches</p> <p>dauerhafte Zuwegung</p> <p>temporäre Zuwegung</p>	<p>1 Bauwerksnummer</p> <p>• Eigentümer - Schlüsselnummer</p> <p>37 Ordnungsnummer</p> <p>11 Flurstücknummer</p> <p>⊗ Abspannmast</p> <p>⊕ Tragmast</p> <p>⊗ Rückbau</p> <p>Freileitungsprovisorium/ Baueinsatzkabel</p>	<p>Grenzen:</p> <p>Land - - - - -</p> <p>Kreis - - - - -</p> <p>Stadt/Gem. - - - - -</p> <p>Gemarkung - - - - -</p> <p>Flur - - - - -</p> <p>Flurstück - - - - -</p> <p>Nutzungsarten-grenze - - - - -</p>
---	--	---

Quelle: Auszug aus den Geobasisdaten der Niedersächsischen Vermessungs- und Katasterverwaltung © 2021

Planfeststellungsunterlage

Aufgestellt
Helmstedt

31.01.2022

Firma
SPIE

Maßstab:
1:2000

Maßstab:
Meter

Datum	Name
Bearb. 08.10.2021	Müller
Gepr. 18.10.21	Langer
Zustand	
Org.-Einheit NE-NL	


Satzungsgemäß ausgelegen in der Zeit
vom
bis

Zeit und Ort der Auslegung sind vor Auslegung ortsüblich bekannt gemacht worden

Gemeinde:

Dienstsigel/Unterschrift

Planfeststellungsbehörde

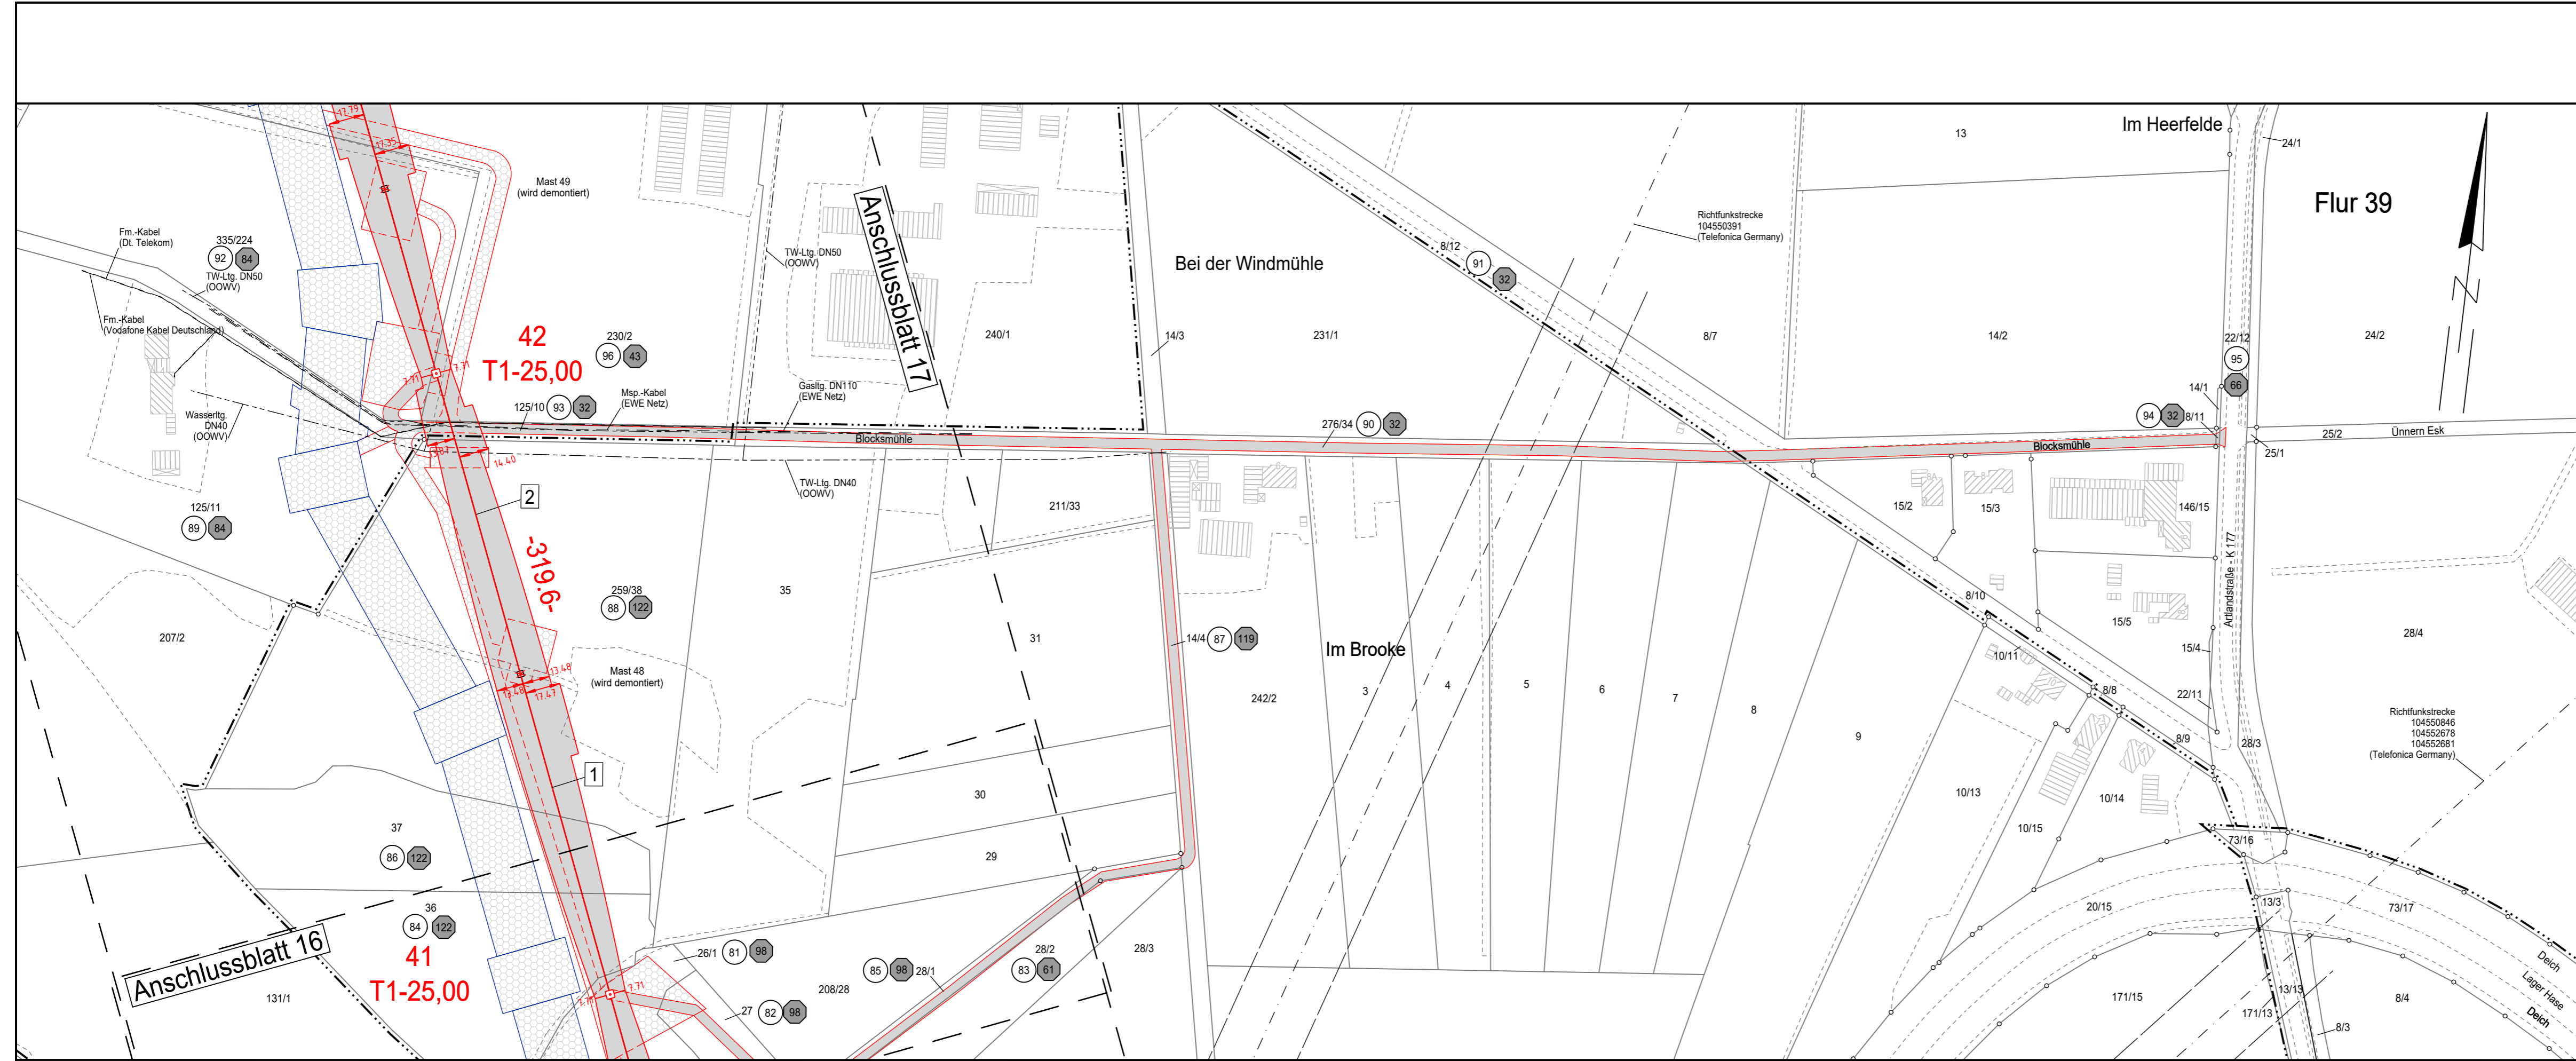

Flur 46

Landkreis Cloppenburg
Gemeinde Essen (Oldenburg)

Gemarkung Essen (Oldenburg)
Flur 47

Flur 50