


## 110-kV-Freileitung Dinklage - Essen LH-14-087

### Lage-/ Grunderwerbsplan Mast Nr. 25 - Mast Nr. 26

- 1 110-kV-Frtg. Dinklage - Essen, LH-14-087 (Ersatzneubau)
- 2 110-kV-Frtg. Dinklage - Essen, LH-14-087 (Rückbau)

**Legende:**

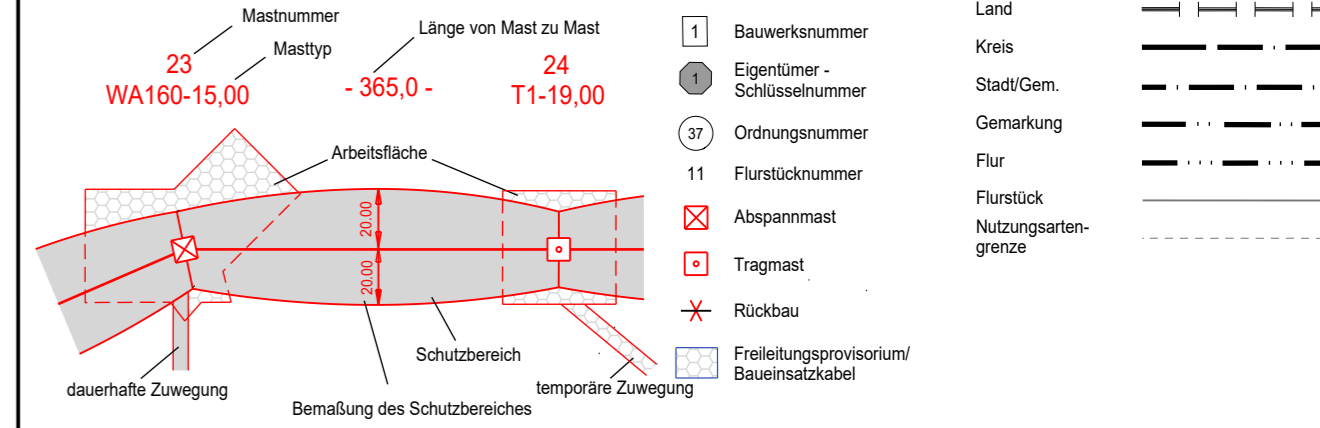

Quelle: Auszug aus den Geobasisdaten der Niedersächsischen Vermessungs- und Katasterverwaltung © 2021

#### Planfeststellungsunterlage

Aufgestellt  
Helmstedt

31.01.2022

Firma  
**SPIE**

Maßstab:  
1:2000

Maßstab:  
Meter

	Datum	Name
Bearb.	06.10.21	Müller
Gepr.	18.10.21	Langer
Zustand		
Org.-Einheit	NE-NL	


Satzungsgemäß ausgelegen in der Zeit  
vom .....  
bis .....

Zeit und Ort der Auslegung sind vor Auslegung ortsüblich bekannt gemacht worden

Gemeinde: .....

Dienstsigel/Unterschrift .....

Planfeststellungsbehörde

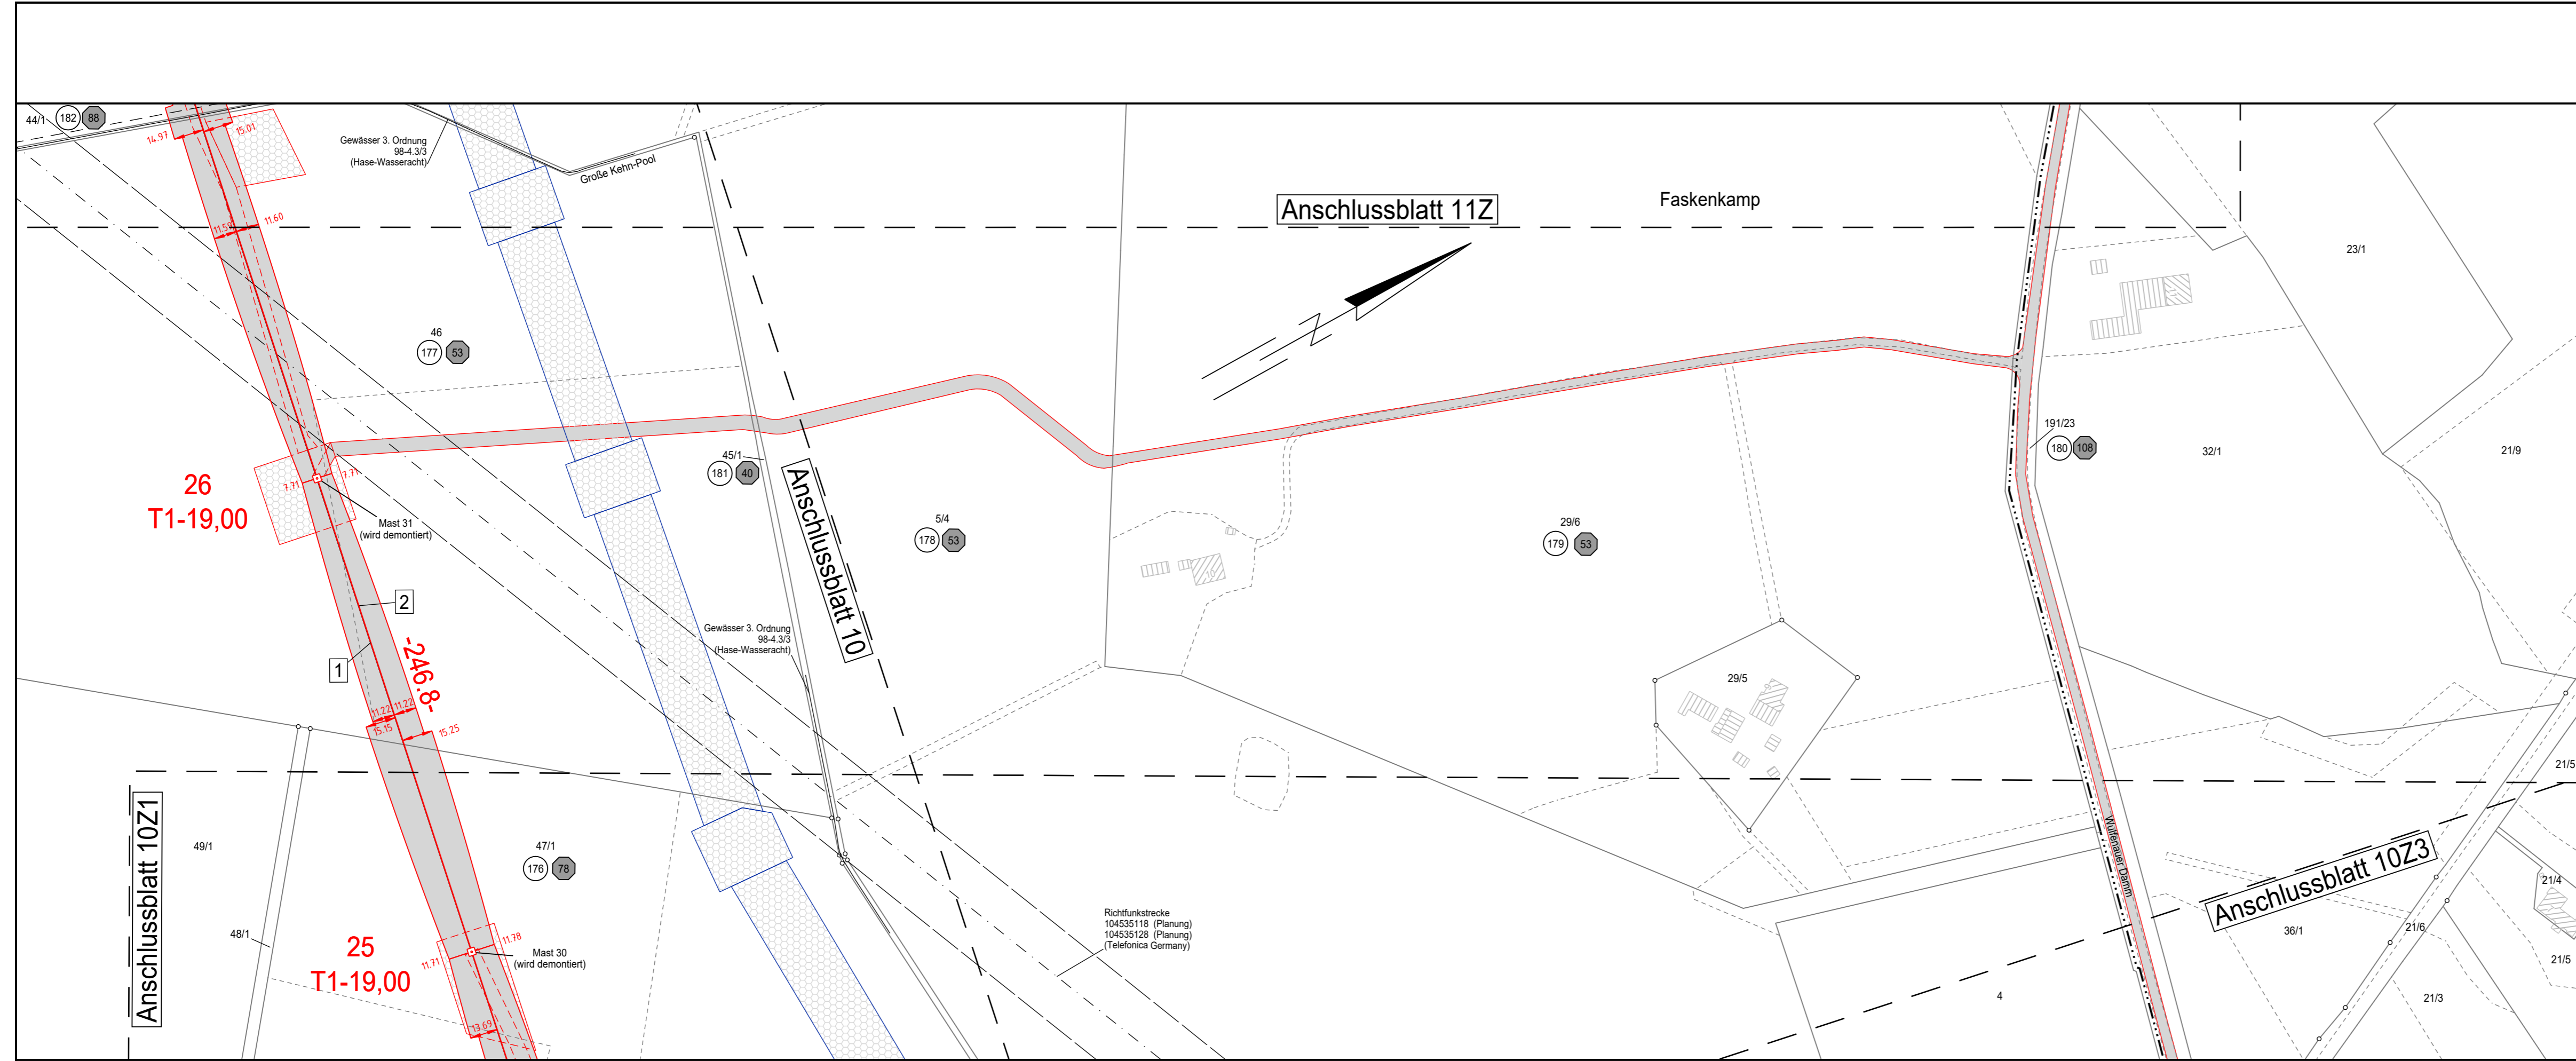

Landkreis Vechta  
Stadt Dinklage

Gemarkung Dinklage  
Flur 4

Flur 1