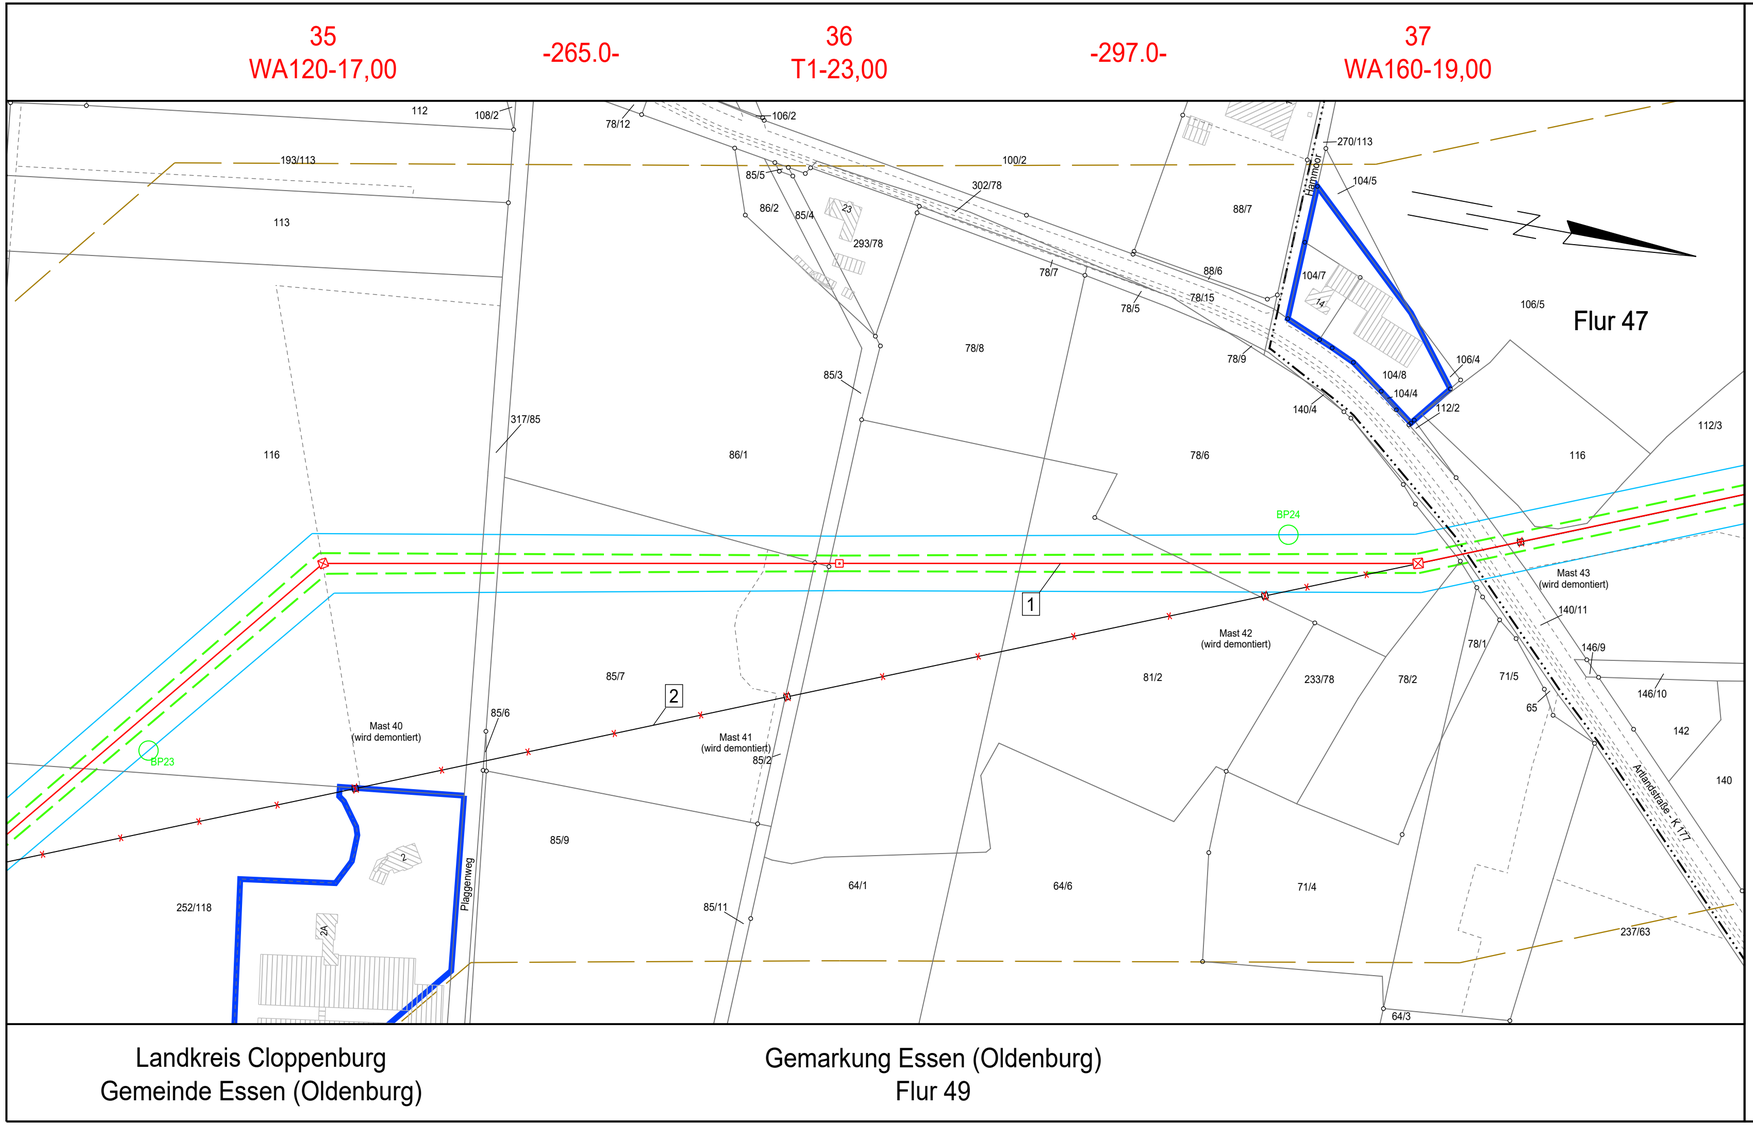

Anlage 6 zum Immissionsbericht

avacon

110-kV-Freileitung
Dinklage - Essen
LH-14-087

Lageplan Immission

Mast Nr. 35 - Mast Nr. 37

1 110-kV-Frltg. Dinklage - Essen, LH-14-087 (Ersatzneubau)
2 110-kV-Frltg. Dinklage - Essen, LH-14-087 (Rückbau)

Legende:

- Einwirkbereich im Bereich der wesentlichen Änderungen (200m)
- Bewertungsabstand im Bereich der wesentlichen Änderung (10m)
- ruhender Leiter im Bereich der wesentlichen Änderung
- Repräsentativer Bezugspunkt (BP)
- Maßgeblicher Minimierungsort (MMO)
- Umfassung MMO (ggf. Zusammenfassung MMOs außerhalb Bewertungsabstand)

Grenzen:

- Land
- Kreis
- Stadt/Gem.
- Gemarkung
- Flur
- Flurstück
- Nutzungsarten-grenze

Quelle: Auszug aus den Geobasisdaten der Niedersächsischen Vermessungs- und Katasterverwaltung
© 2021

Planfeststellungsunterlage

Aufgestellt
Helmstedt
31.01.2022

Satzungsgemäß ausgelegen in der Zeit
vom .....
bis .....

Zeit und Ort der Auslegung sind vor Auslegung ortsüblich bekannt gemacht worden

Gemeinde: .....

Dienstsiegel/Unterschrift .....

Planfeststellungsbehörde

Firma	Maßstab:	Maßstab:
SPIE	1:2000	Meter

	Datum	Name
Bearb	30.04.2021	Winkler
Gepr.	30.04.2021	Schaper
Zustand		
Org.-Einheit NE-NL		

avacon

Zust.	Änderung	Datum	Name
SPIE	Kataster aktual.	03.11.21	Müller

Blatt: 15 / 24