


Nachrichtliche Darstellung der Verkehrsplanung (LTS; 19.11.2019)
 Nachrichtliche Darstellung der Flächenunterteilung (NLSiBV Verden; 02.10.2019/28.10.2019)
 Nachrichtliche Darstellung der Bestandsleitungen (LTS; 02.10.2019)

- LEGENDE**
- - - - - Baufeldgrenze
 - Baufeld
 - BE-Fläche
 - Hilfsstütze
 - Tabufläche
 - geringwertige Fläche
 - Oberbodenlagerung
 - bauzeitliche Umfahrung
 - Irritationsschutzzaun vor Inbetriebnahme Umfahrung
 - Irritationsschutzzaun nach Inbetriebnahme Umfahrung
 - Fledermaus-Leitzaum zum Baubeginn Umfahrung

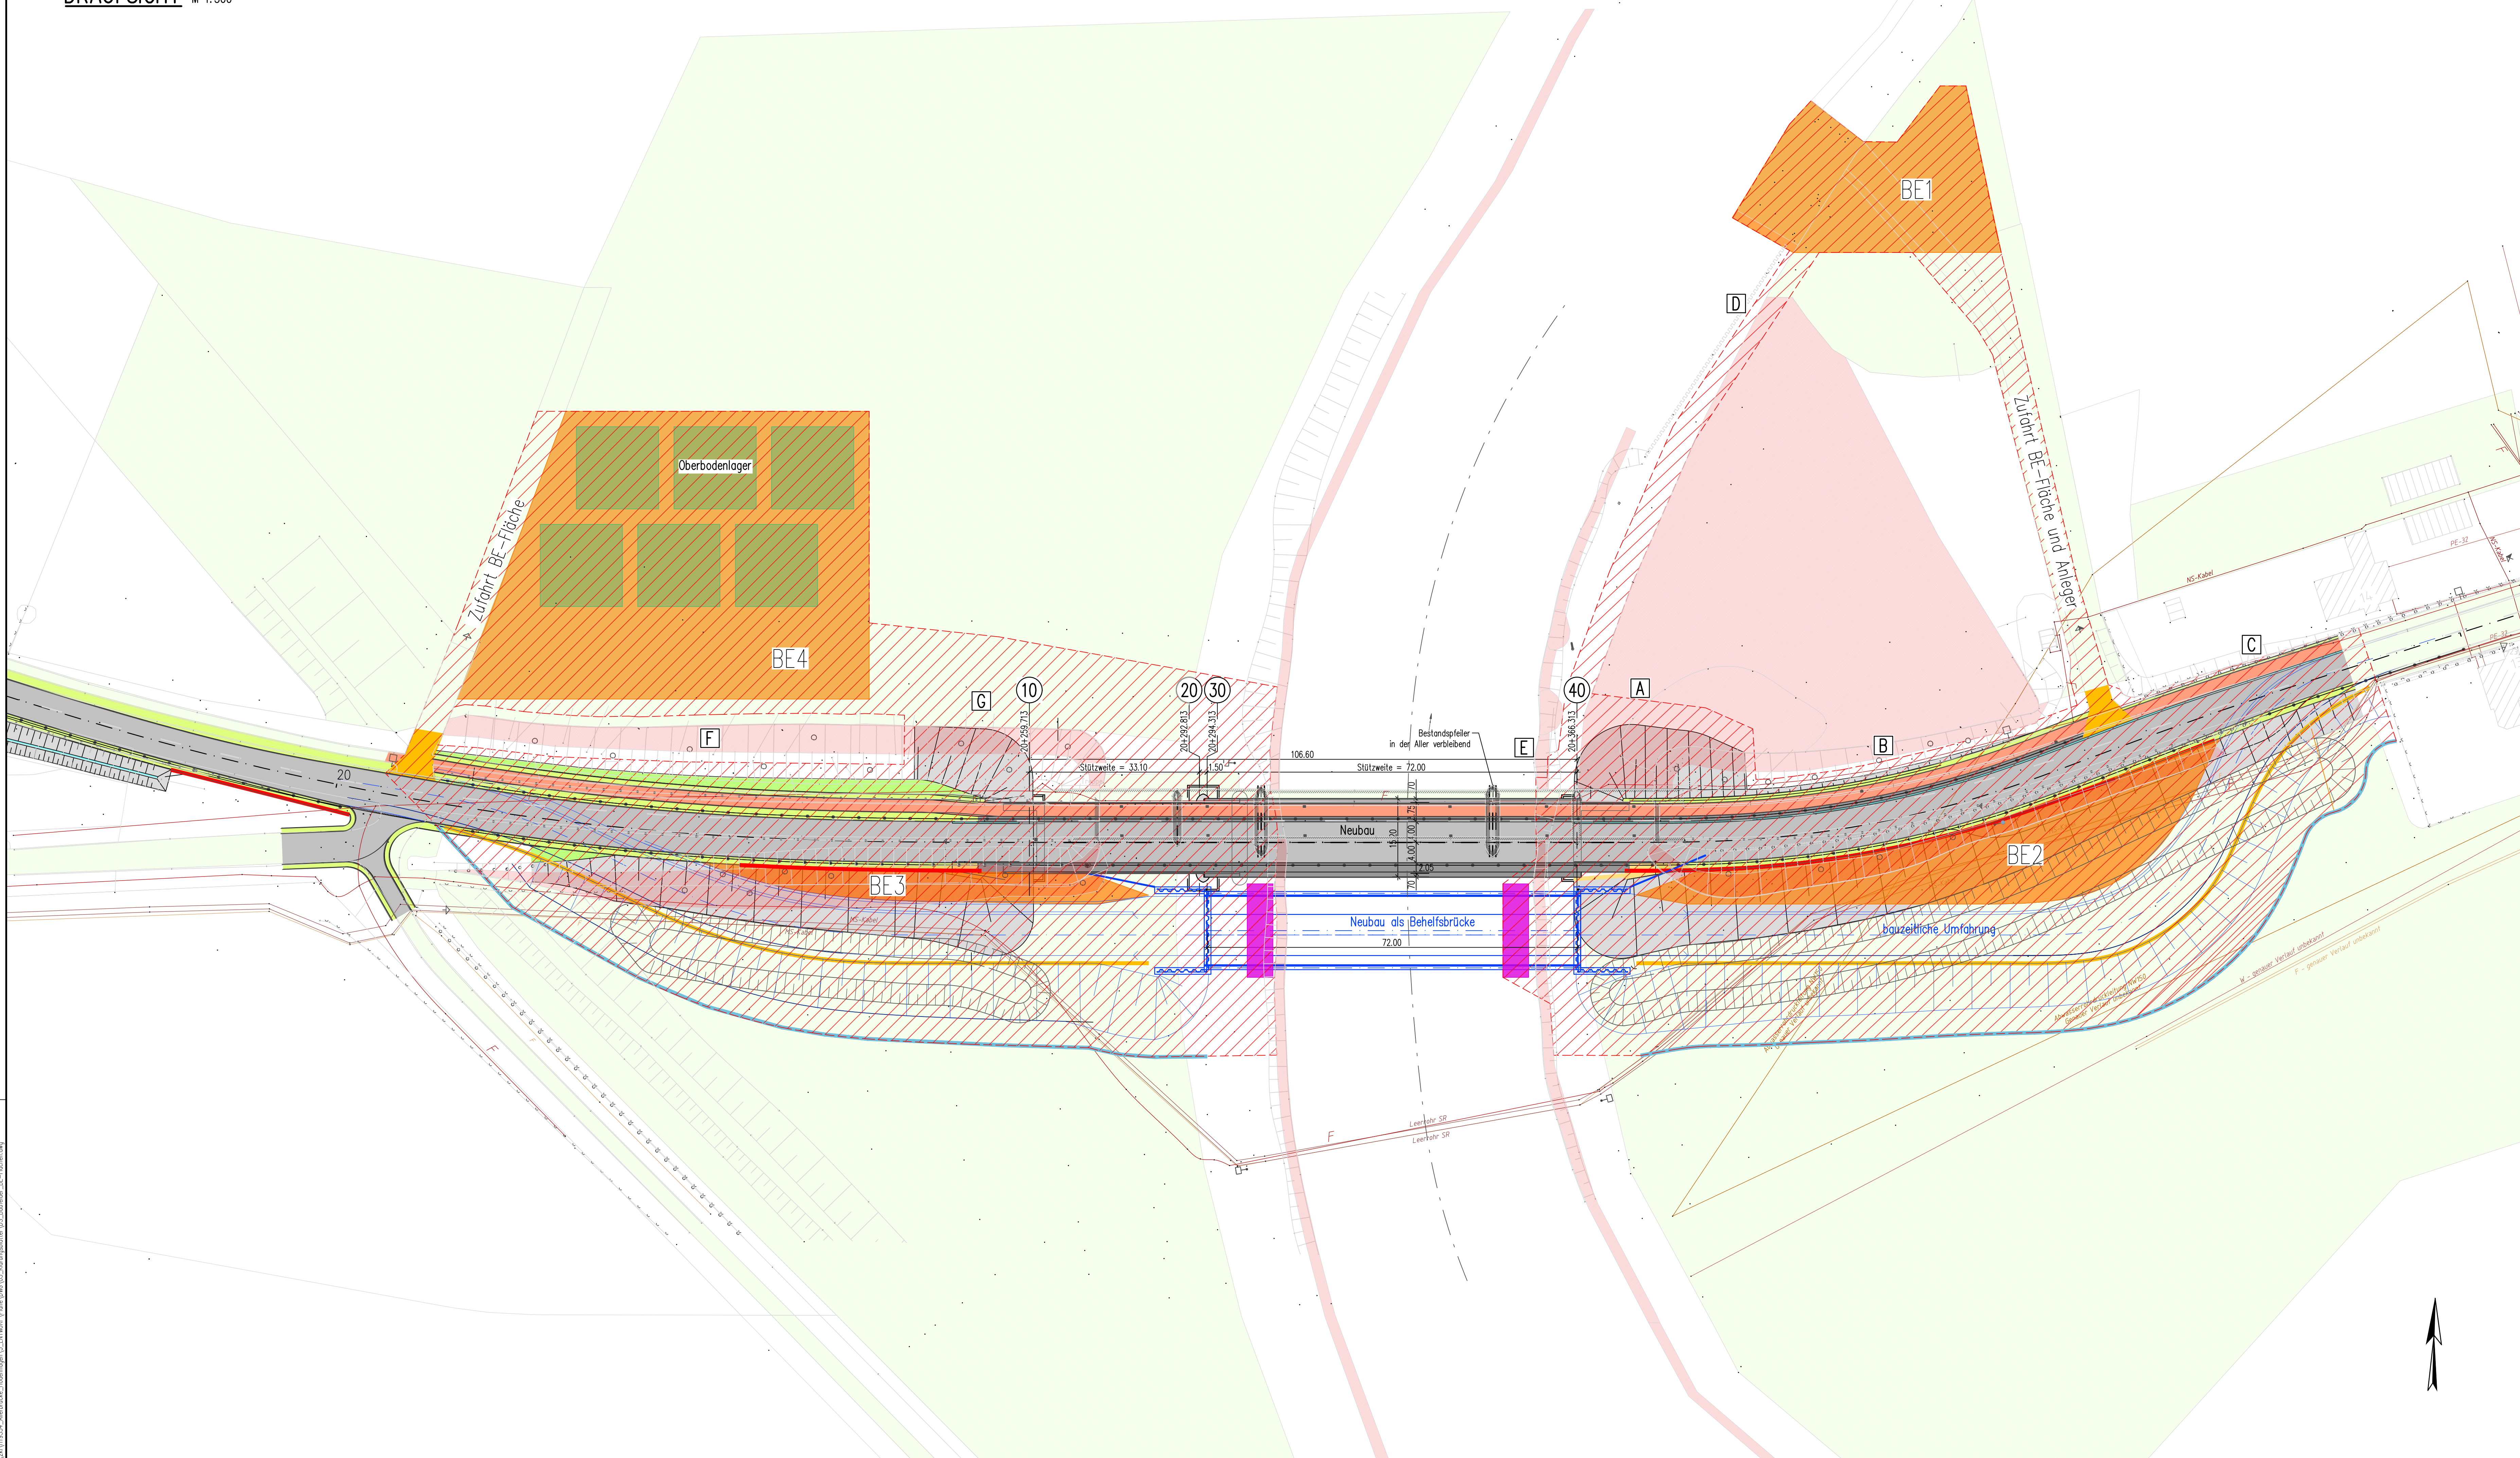

Endgültige Abmessungen nach statischen, konstruktiven und wirtschaftlichen Erfordernissen

Lagesystem: ETRS89/UTM32 (Nordhalbkugel)

Alle Höhen beziehen sich auf NHN (DHHN92)

d				
c				
b				
a				
geändert		Datum	gez.	gepr.

<p>GRASSL BERATENDE INGENIEURE BAUWESEN</p>	INGENIEURBÜRO GRASSL GMBH Anckermannplatz 1 20357 Hamburg Tel. +49 40 37093-0 hamburg@grassl-ing.de www.grassl-ing.de		Auftrag Nr. H16534	
		Datum	Name	
		07/2021	Lieber	
		07/2021	Jeromin	

NIEDERSÄCHSISCHE LANDESBEHÖRDE
 FÜR STRASSENBAU UND VERKEHR

Straße: L191 Streckenabschnitt: Ahlden (Aller) – Hodenhagen Bauvorhaben: Ersatzneubau Allerbrücke Hodenhagen Gemarkung: Hodenhagen	Unterlage Blatt-Nr. Projekt-Nr. 516134
---	--

bearb.: gez.: nachgez.:	Datum Zeichen
ASB-Nr. 3223_506 Entwurfsplanung Maßstab 1:500	

Aufgestellt:
 Hannover, den
 NLSiBV – Zentrale Geschäftsbereiche, Dezernat 32
 Im Auftrage:

Überprüft:
 Hannover, den
 NLSiBV – Zentrale Geschäftsbereiche, Dezernat 32
 Im Auftrage:

Genehmigt:
 Hannover, den
 NLSiBV – Zentrale Geschäftsbereiche, Dezernat 32
 Im Auftrage:

Nachr. Sicherung 01.08.2021, Bearbeiter: Jeromin
 Nr. 3201/19/2021, Aktenzeichen: 3201/19/2021, Zeichen: 01/08.2021